

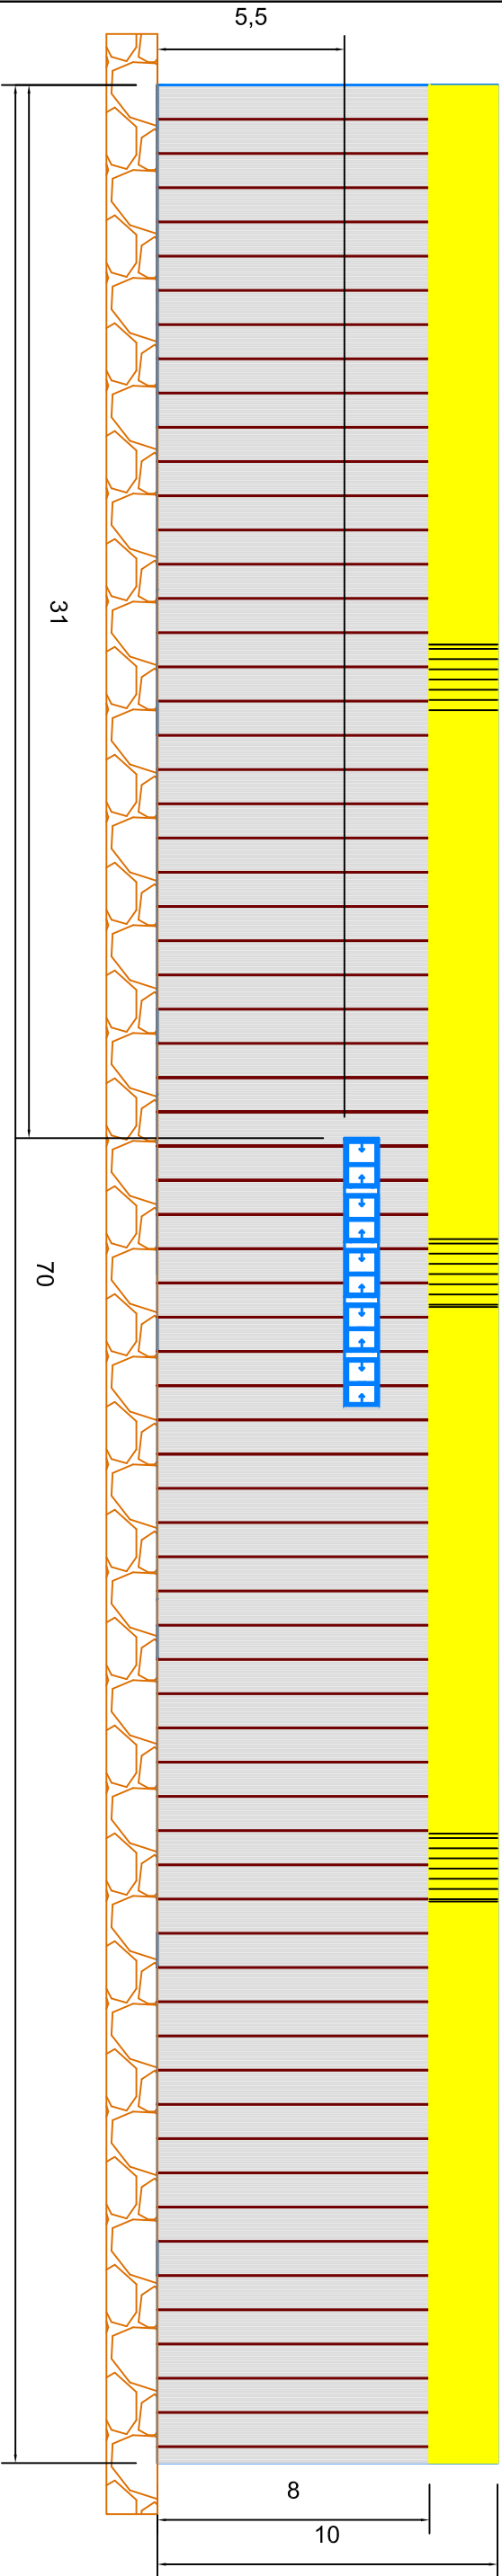


FACHADA SUR

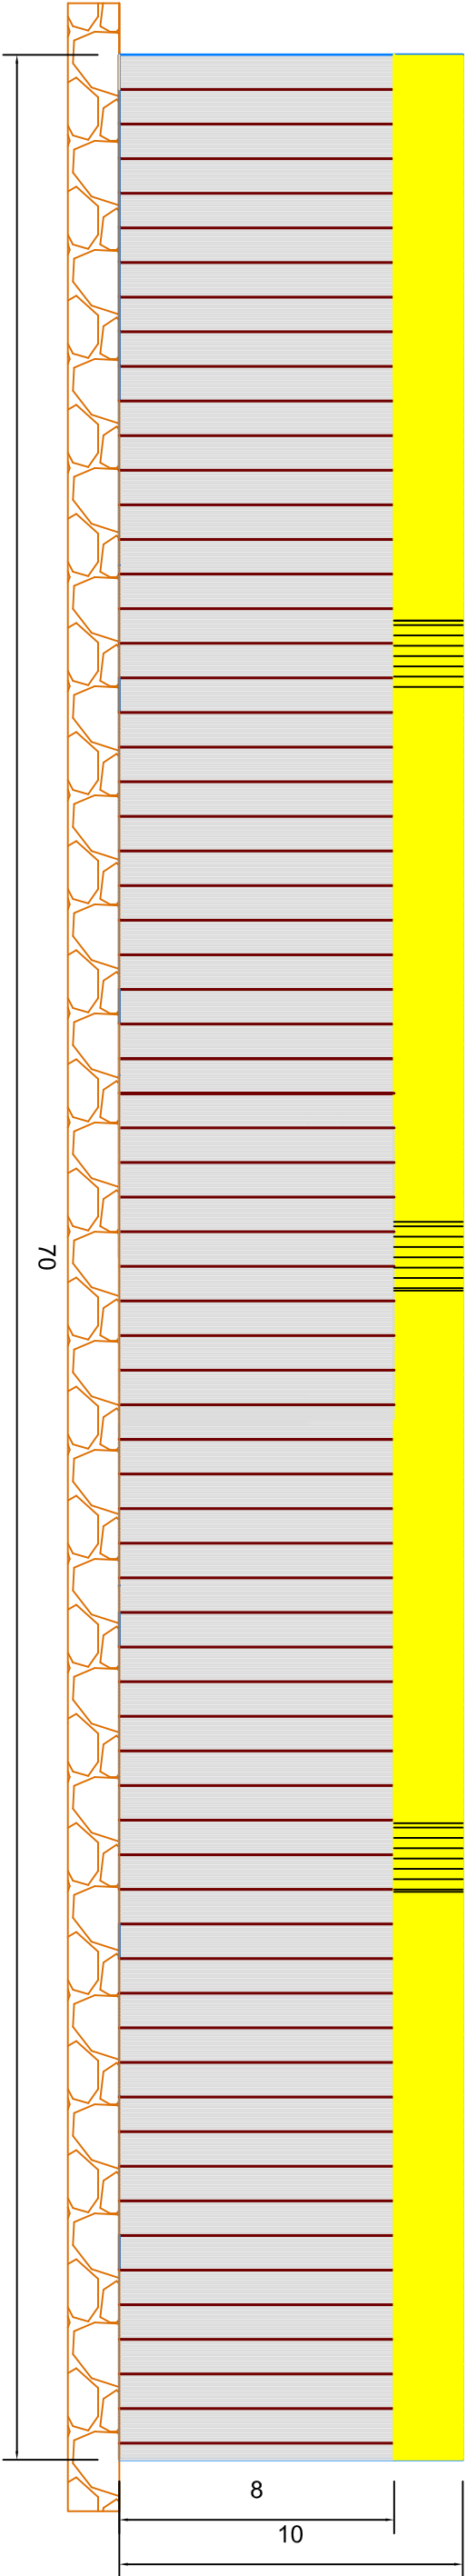


FACHADA NORTE

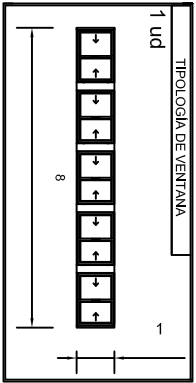

CARACTERÍSTICAS PANEL SANDWICH DEL
PARAMENTO LATERAL

COTAS m

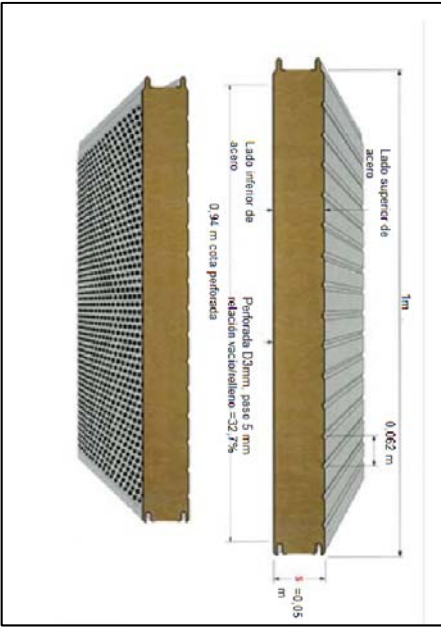

				GRADO EN INGENIERIA DE OBRAS PÚBLICAS	
TFG: ESTRUCTURA DE NAVE INDUSTRIAL DE ACERO: Estudio de soluciones 1, Programa de trabajos y Planos					
Alumno: JOSÉ ANTONIO ALAGARDA HUGUET					
Plano de:		FACHADAS LATERALES			
Alumnos:		VICENTE BLASCO DE LA LAMA JOSÉ ANTONIO ALAGARDA HUGUET		Número de plano 4	
Tutor:		VICENTE JOSÉ LOPEZ DESFILIS		Escala: 1/200	
				Fecha: 03/06/2014	
				Firma:	