
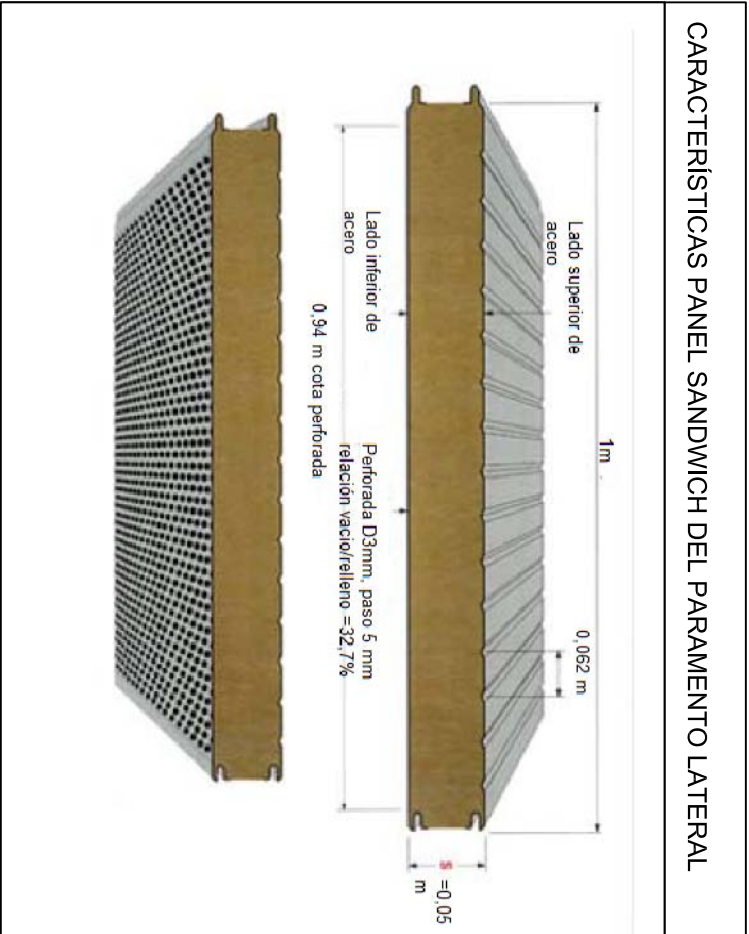
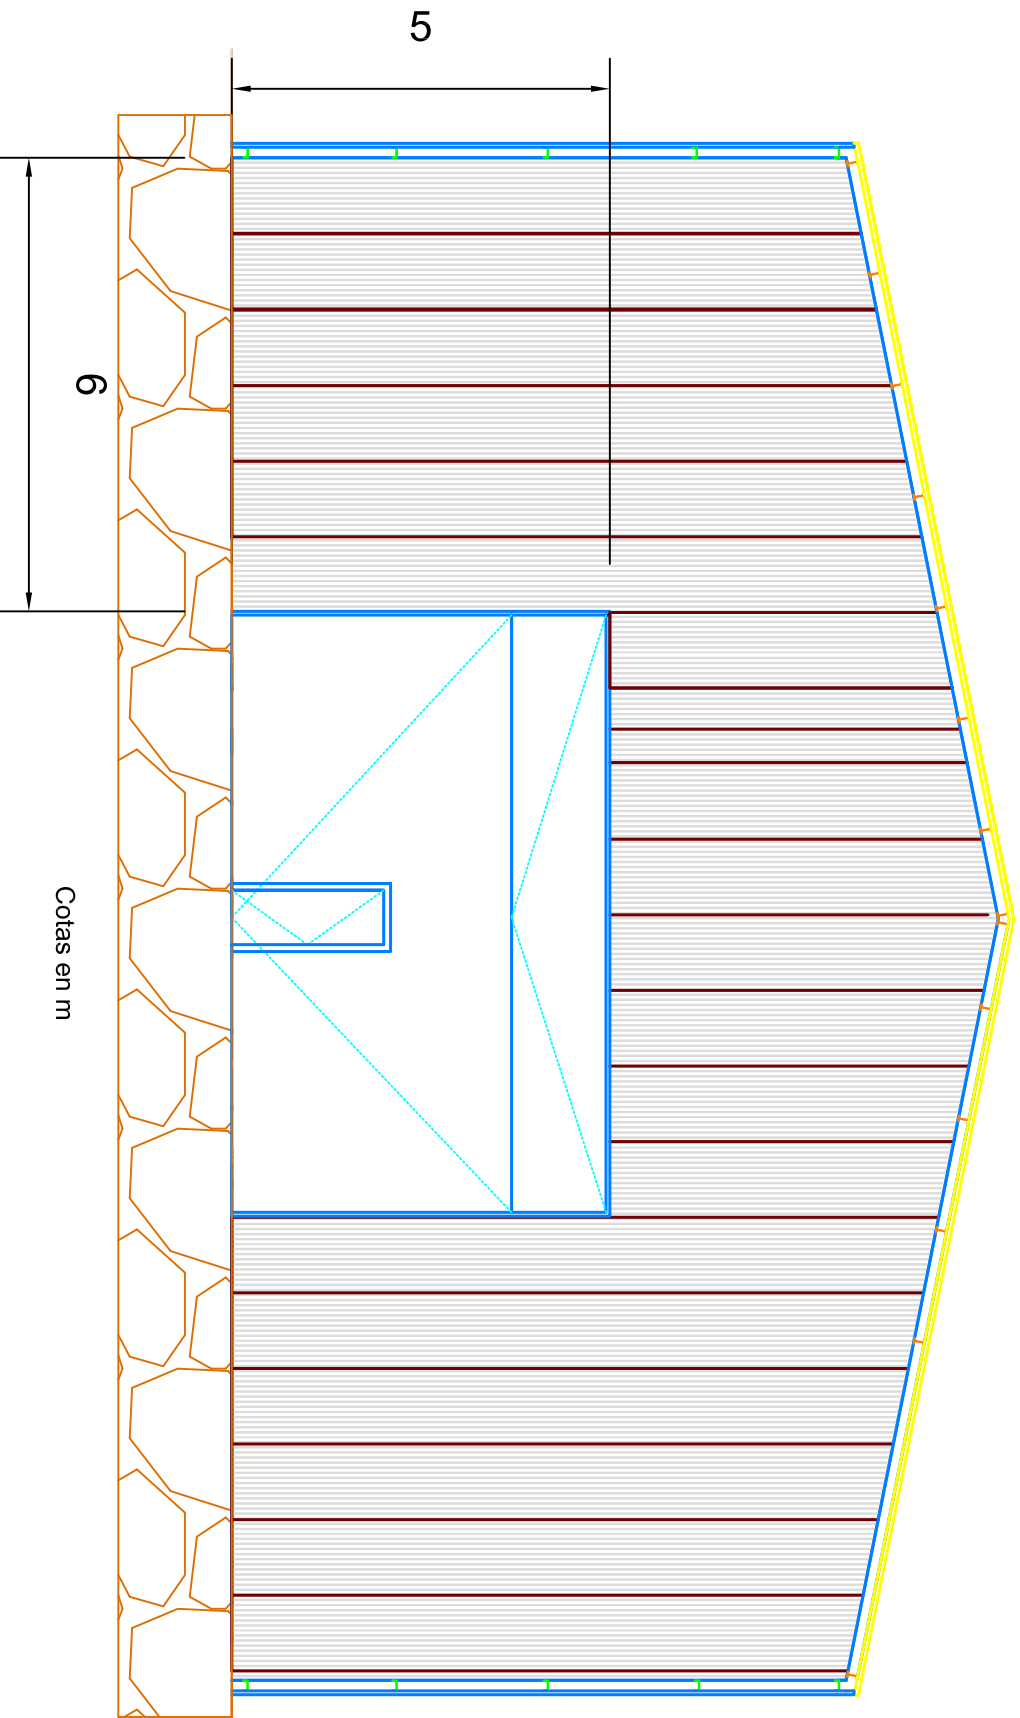


FACHADA ESTE Y OESTE

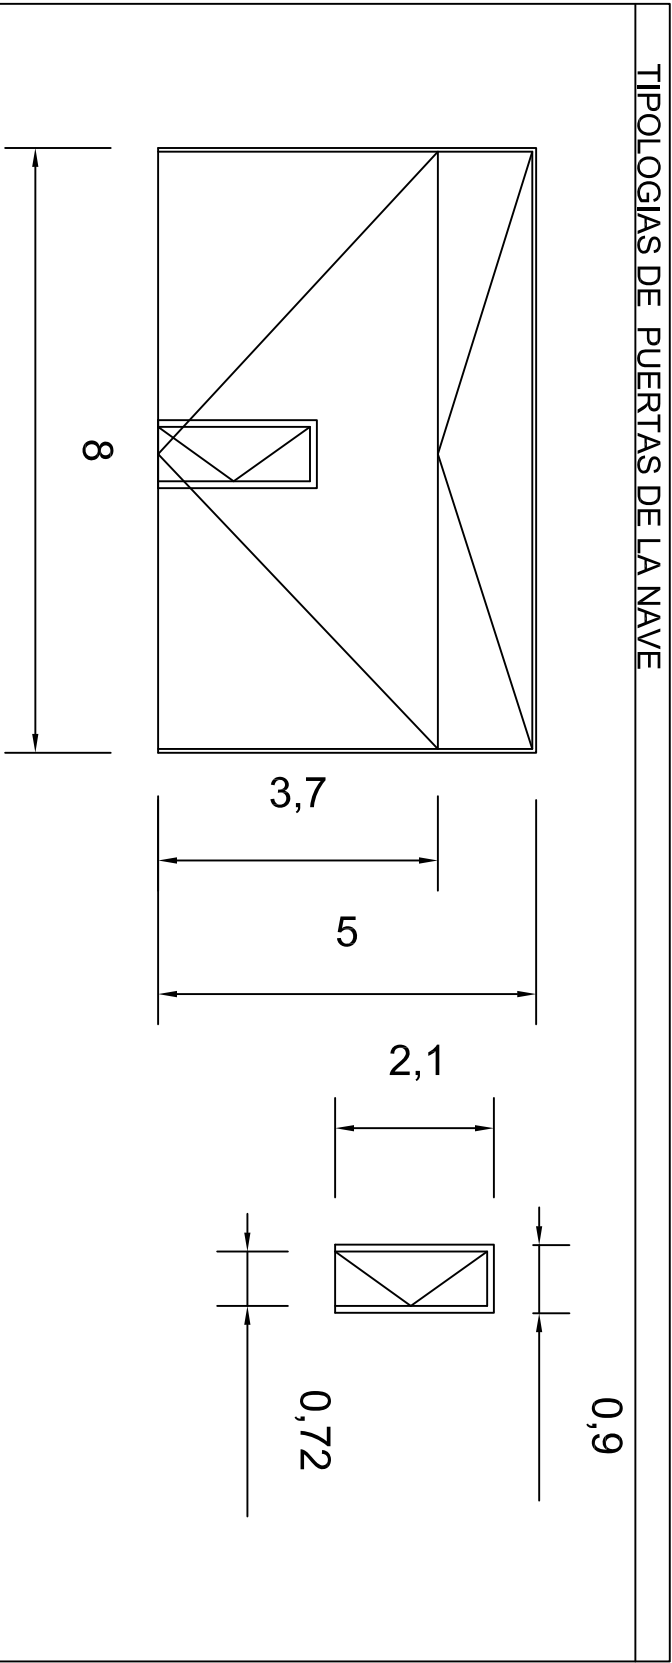

			
GRADO EN INGENIERIA DE OBRAS PÚBLICAS			
TFG: ESTRUCTURA DE NAVE INDUSTRIAL DE ACERO: Estudio de soluciones 1, Programa de trabajos y Planos.			
Alumno: JOSÉ ANTONIO ALAGARDA HUGUET			
Plano de:	FACHADAS ESTE Y OESTE		
Alumnos:	VICENTE BLASCO DE LA LAMA JOSÉ ANTONIO ALAGARDA HUGUET	Número de plano 5	Escala: 1/100
Tutor:	VICENTE JOSÉ LOPEZ DESFILIS	Fecha: 03/06/2014	Firma: