


CUBIERTA


PANEL SANDWICH DE CUBIERTA

2


LUCERNARIOS

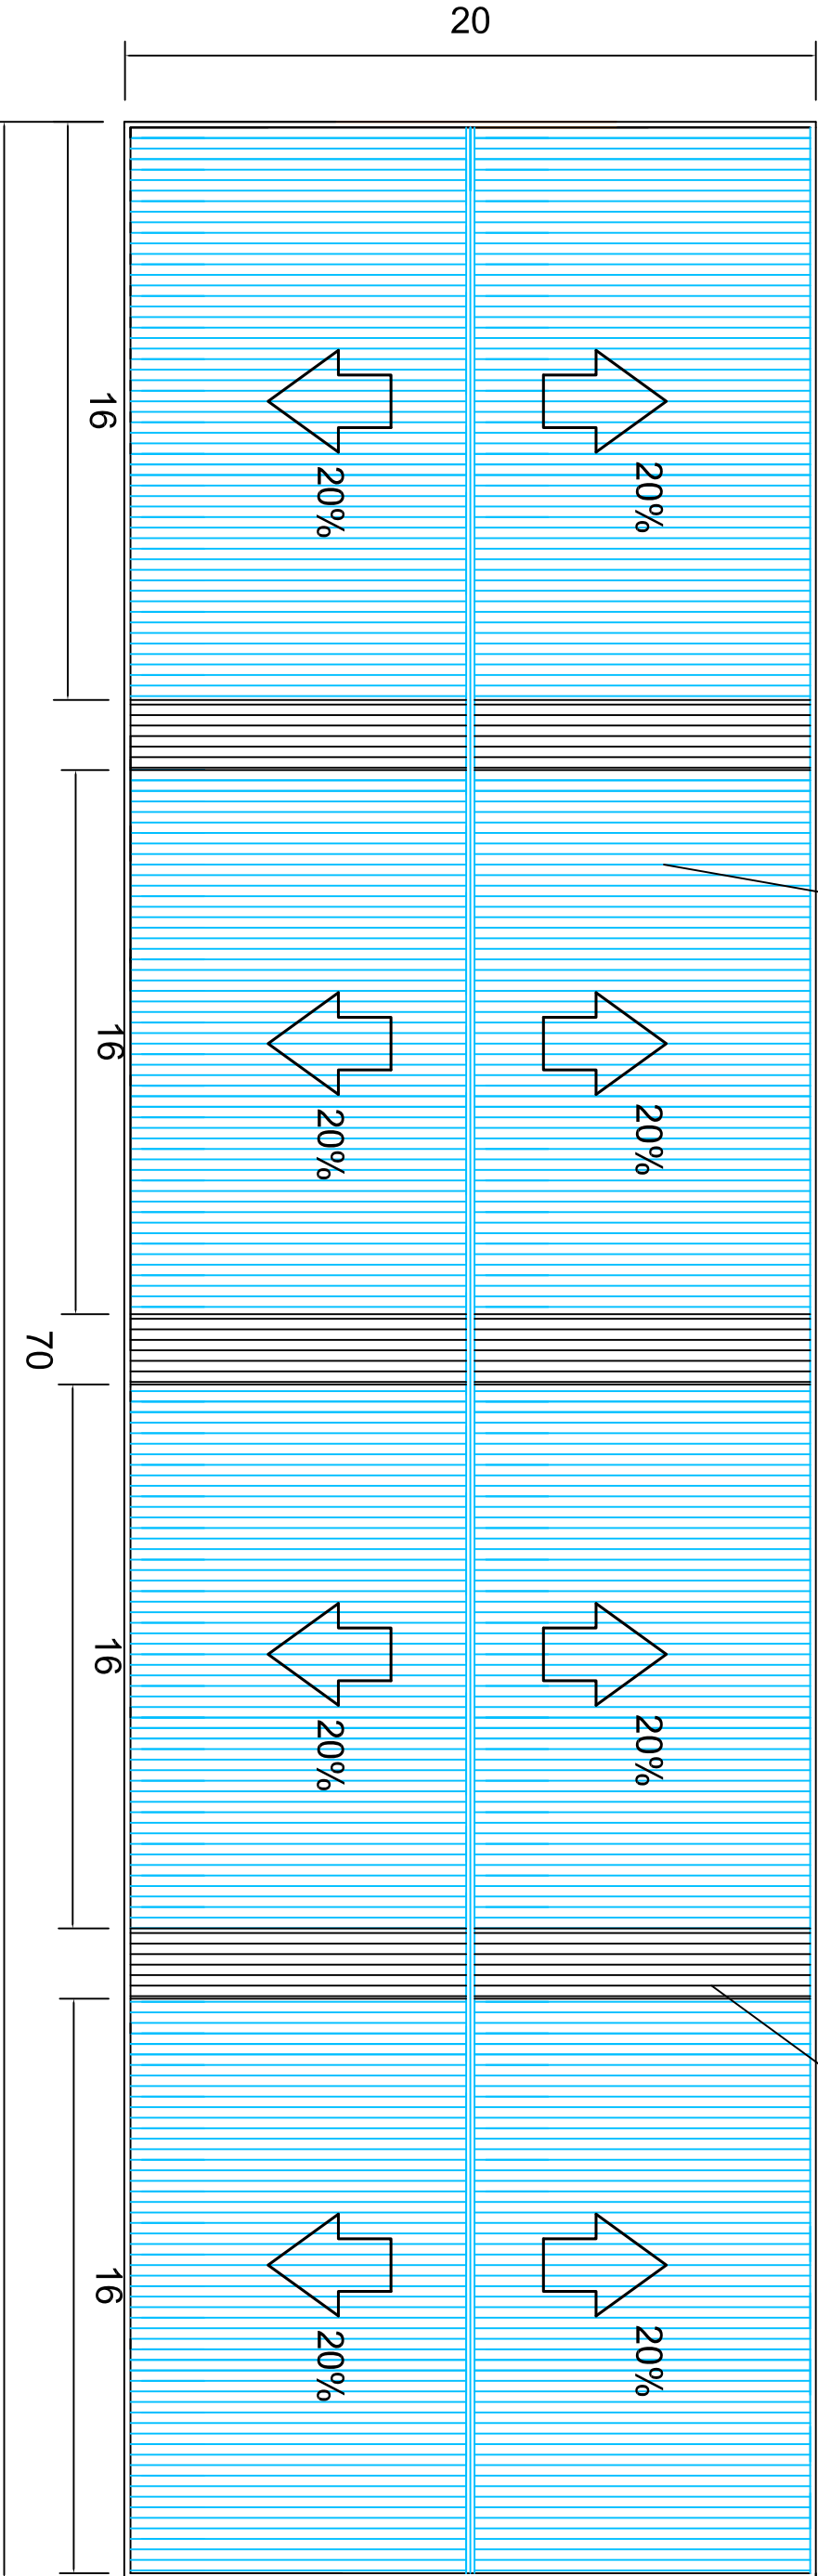

PANEL SANDWICH DE CUBIERTA

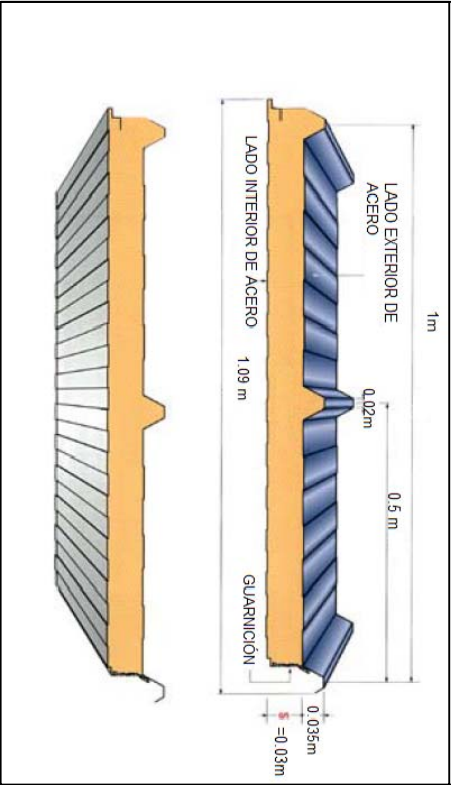

TIPOLOGIA DE LUCERNARIOS

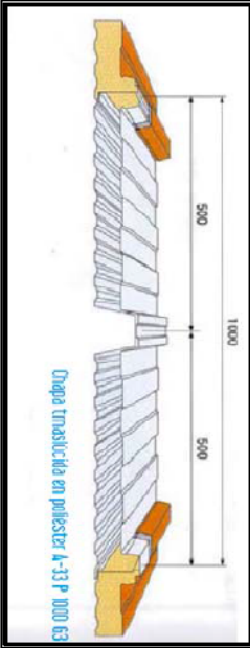

Cotas en m

		GRADO EN INGENIERIA DE OBRAS PÚBLICAS			
TFG: ESTRUCTURA DE NAVE INDUSTRIAL DE ACERO: Estudio de soluciones 1, Programa de trabajos y Planos					
Alumno: JOSÉ ANTONIO ALAGARDA HUGUET					
Plano de:		CUBIERTA			
Alumnos:		VICENTE BLASCO DE LA LAMA JOSÉ ANTONIO ALAGARDA HUGUET		Número de plano 6 Escala: 1/200	
Tutor:		VICENTE JOSÉ LOPEZ DESFILIS		Fecha: 03/06/2014 Firma:	