



DETALLES DE VIGAS CENTRADORAS


VC.S-2 [N217-N232] y VC.S-2 [N202-N256]

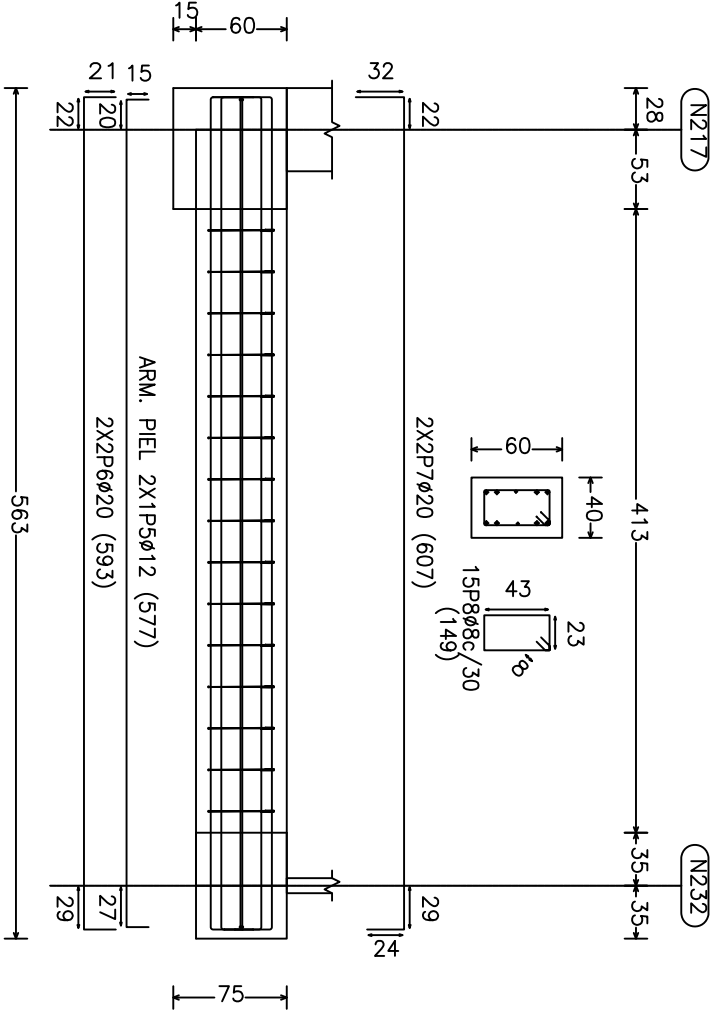


VC.S-2 [N221-N236]

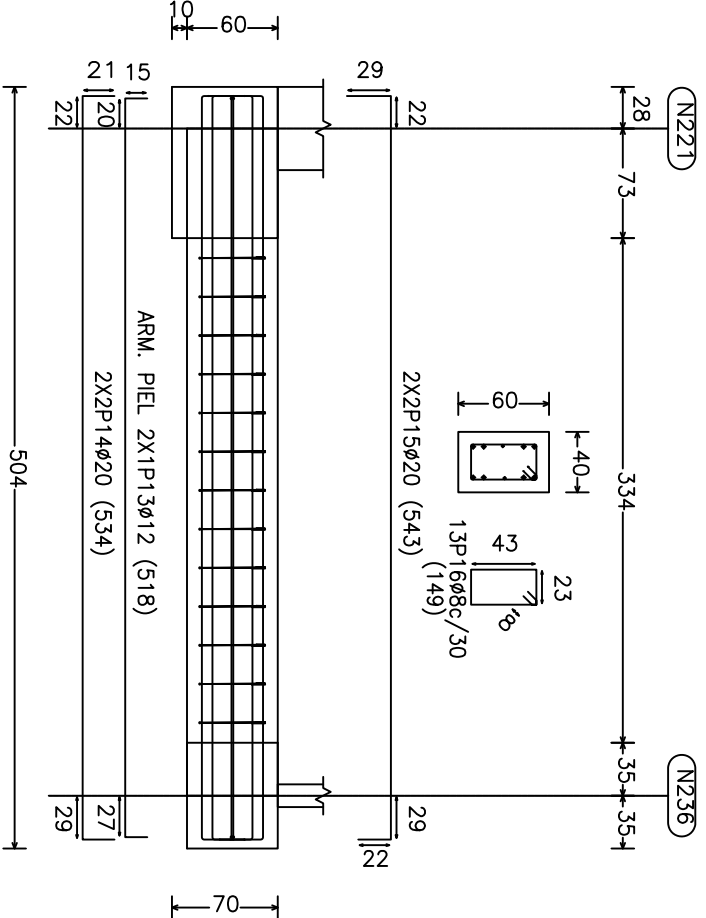

VC.S-2 [N224-N242], VC.S-2 [N225-N244] y VC.S-2 [N226-N246]

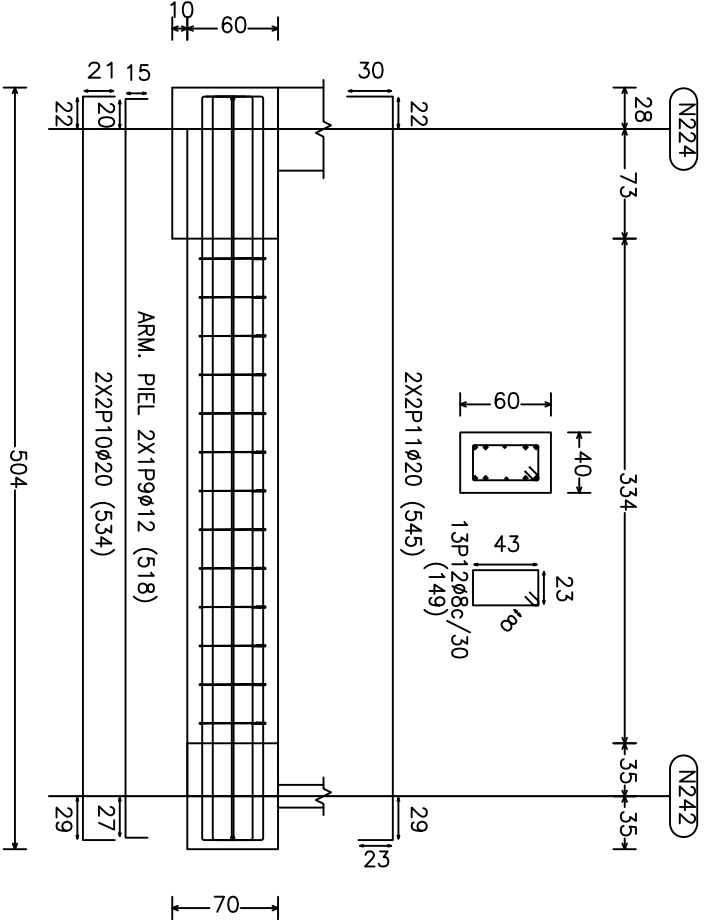

CUADRO DE MATERIALES
Zapatatas, vigas de atado y vigas centradoras HA-25/P/40/IIa
Zapatatas, vigas de atado y vigas centradoras Acero B500S
Hormigón pobre para limpieza y nivelación
Placas de anclaje perfiles laminados S275
Pernos de la placa de anclaje B400S
Macizos de contrapeso de hormigón en masa HM-25/P/40/I
Elementos ejecutados in situ control de ejecución normal

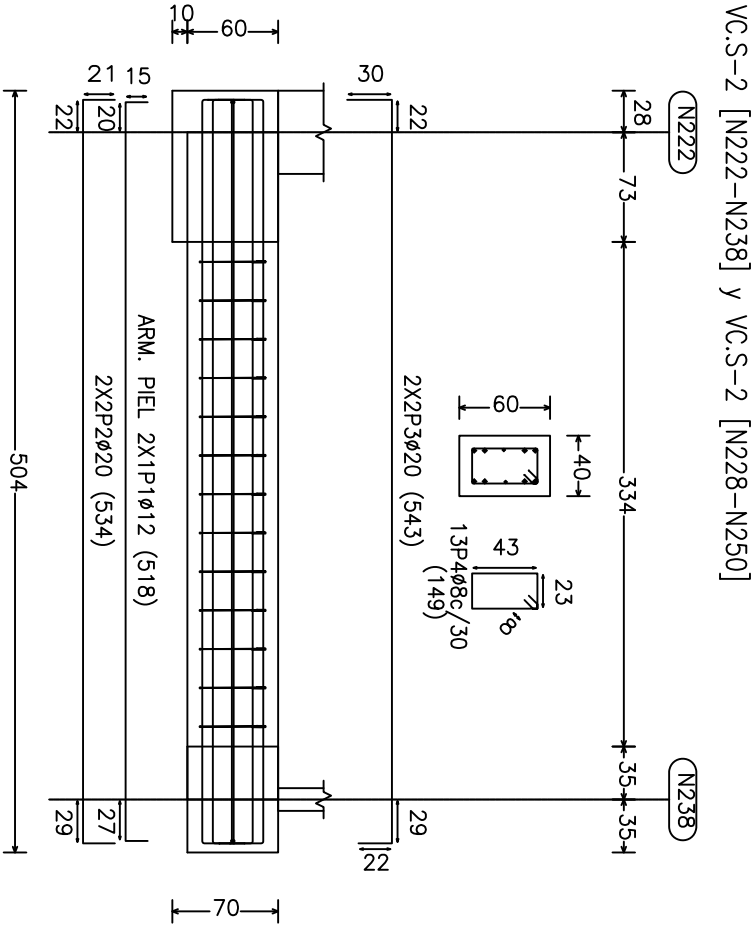

	GRADO EN INGENIERIA DE OBRAS PÚBLICAS	
TFG: ESTRUCTURA DE NAVE INDUSTRIAL DE ACERO: Estudio de soluciones 1, Programa de trabajos y Planos		
Alumno: JOSÉ ANTONIO ALAGARDA HUGUET		
Plano de:	DETALLES DE VIGAS CENTRADORAS	
Alumnos:	VICENTE BLASCO DE LA LAMA JOSÉ ANTONIO ALAGARDA HUGUET	Número de plano 10.2
		Escala: 1/50
Tutor:	VICENTE JOSÉ LOPEZ DESFILIS	Fecha: 03/06/2014 Firma: