


ESTRUCTURA PÓRTICO C

20

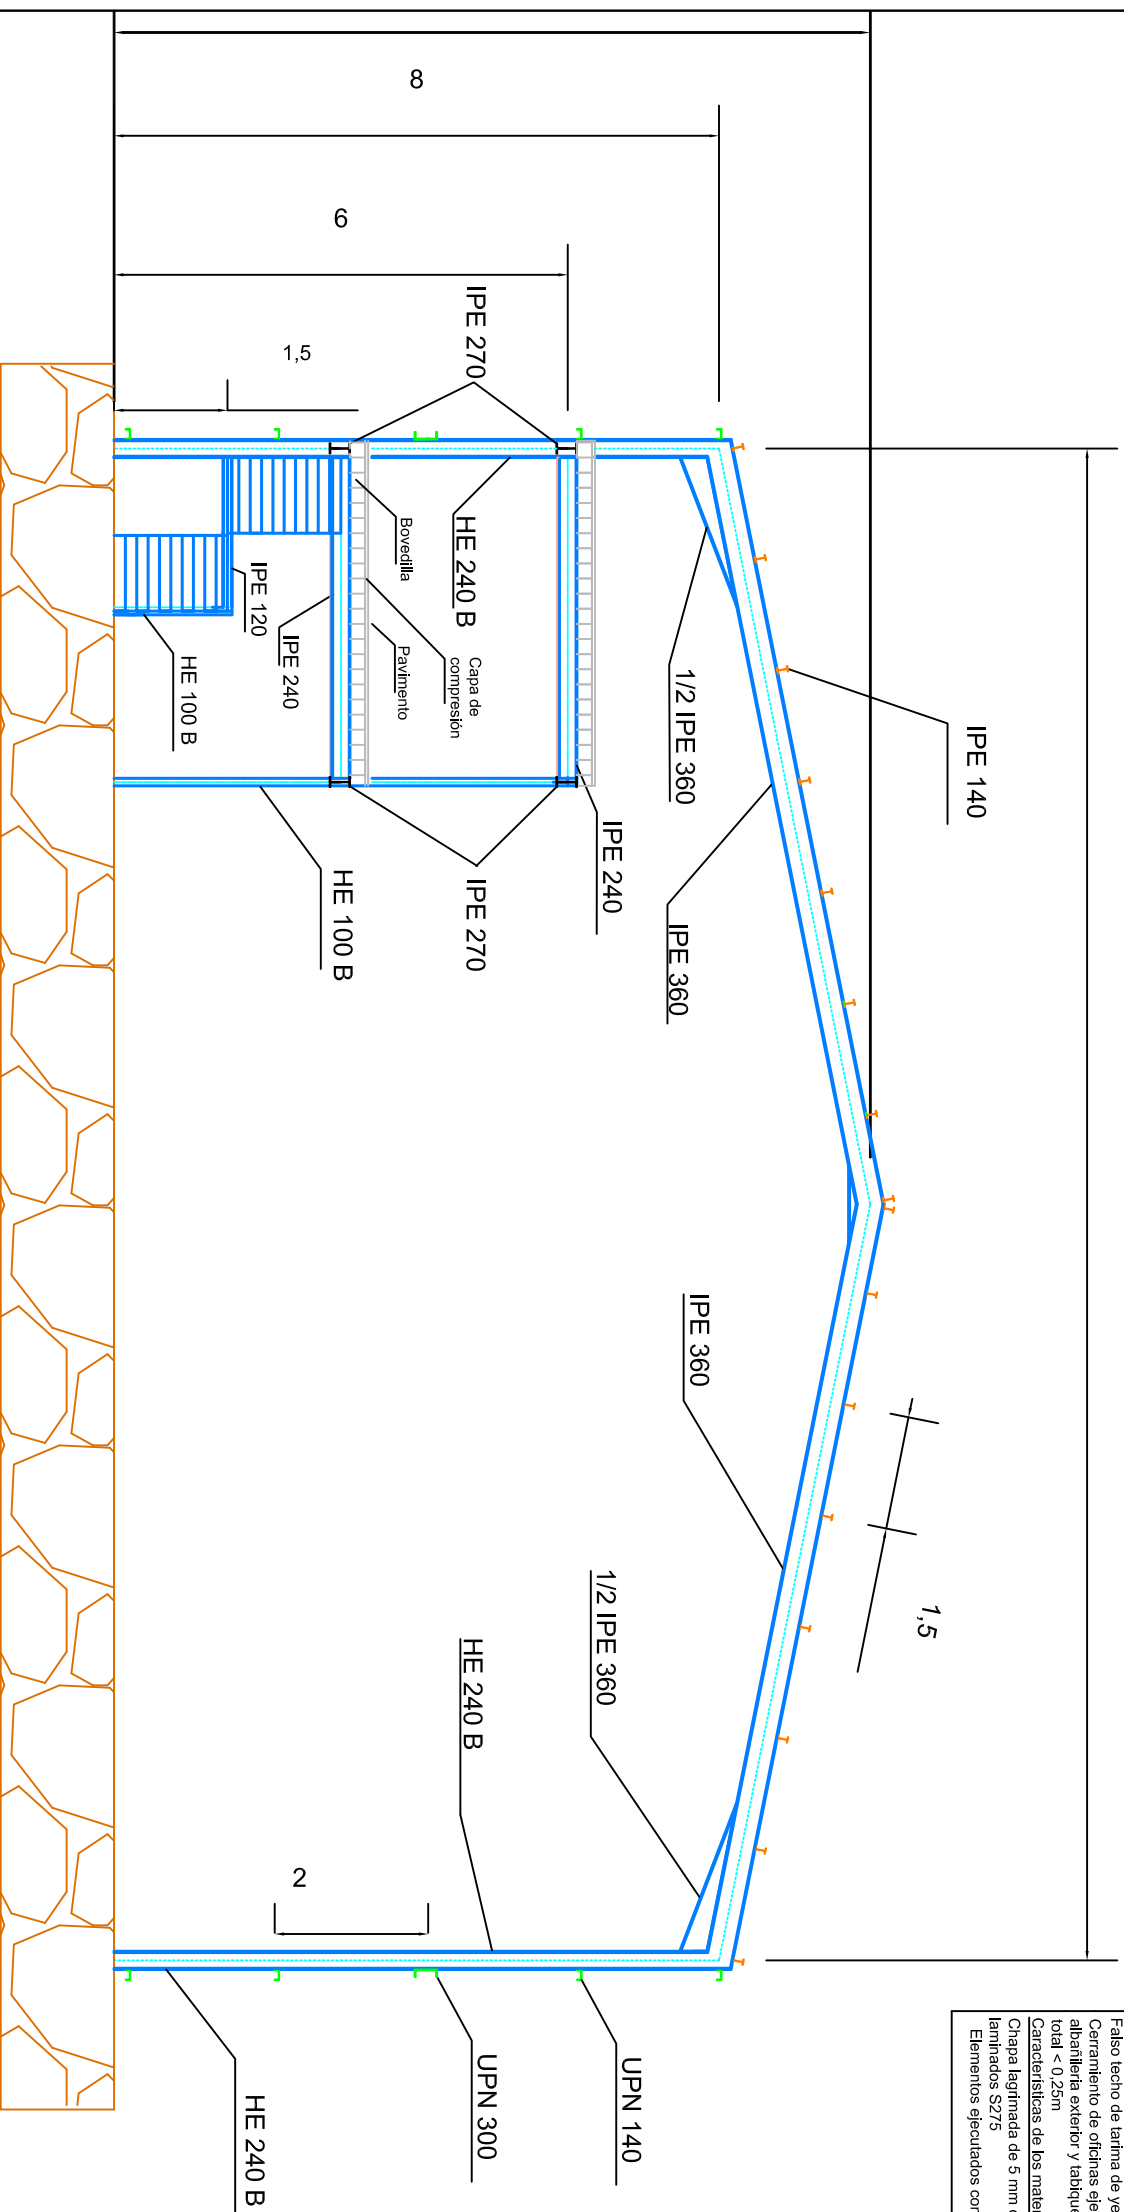

CUADRO DE MATERIALES

Perfiles laminados S275

Forjado plana 1 (Catálogo Prevaleisa S.L.):

Forjado 20x4 /70 cm
Viguetas prefabricadas prensadas T 18,3
Bovedillas 20x70 cm
Viguetas prefabricadas prensadas T 18,2
(tramo contiguo a la escalera)

Forjado plana superior (Catálogo Prevaleisa S.L.):

Forjado 20x4/76 cm con viguetas prefabricadas T18,2

Características de los materiales del forjado:


Homónigron de la vigueta HP-40/P/10/lla
Homónigron vertido en obra HA-25/B/16/lla
Acero de pretenesar viguetas Y 1860 C
Acero de armadura superior (capa de compresión) B500S
Pavimento de baldosa cerámica o hidráulica de 0,05 m de espesor.

Otros:

Falso techo de tarima de yeso
Cerramiento de oficinas ejecutado con hoja de aluminia exterior y tabique interior, de grueso total < 0,25m
Características de los materiales de la escalera:
Chapa laminada de 5 mm de espesor, y perfiles laminados S275

Elementos ejecutados con control de ejecución normal

PÓRTICO

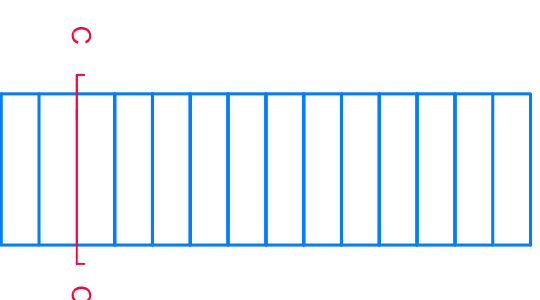

COTAS m