



ESTRUCTURA PÓRTICO B

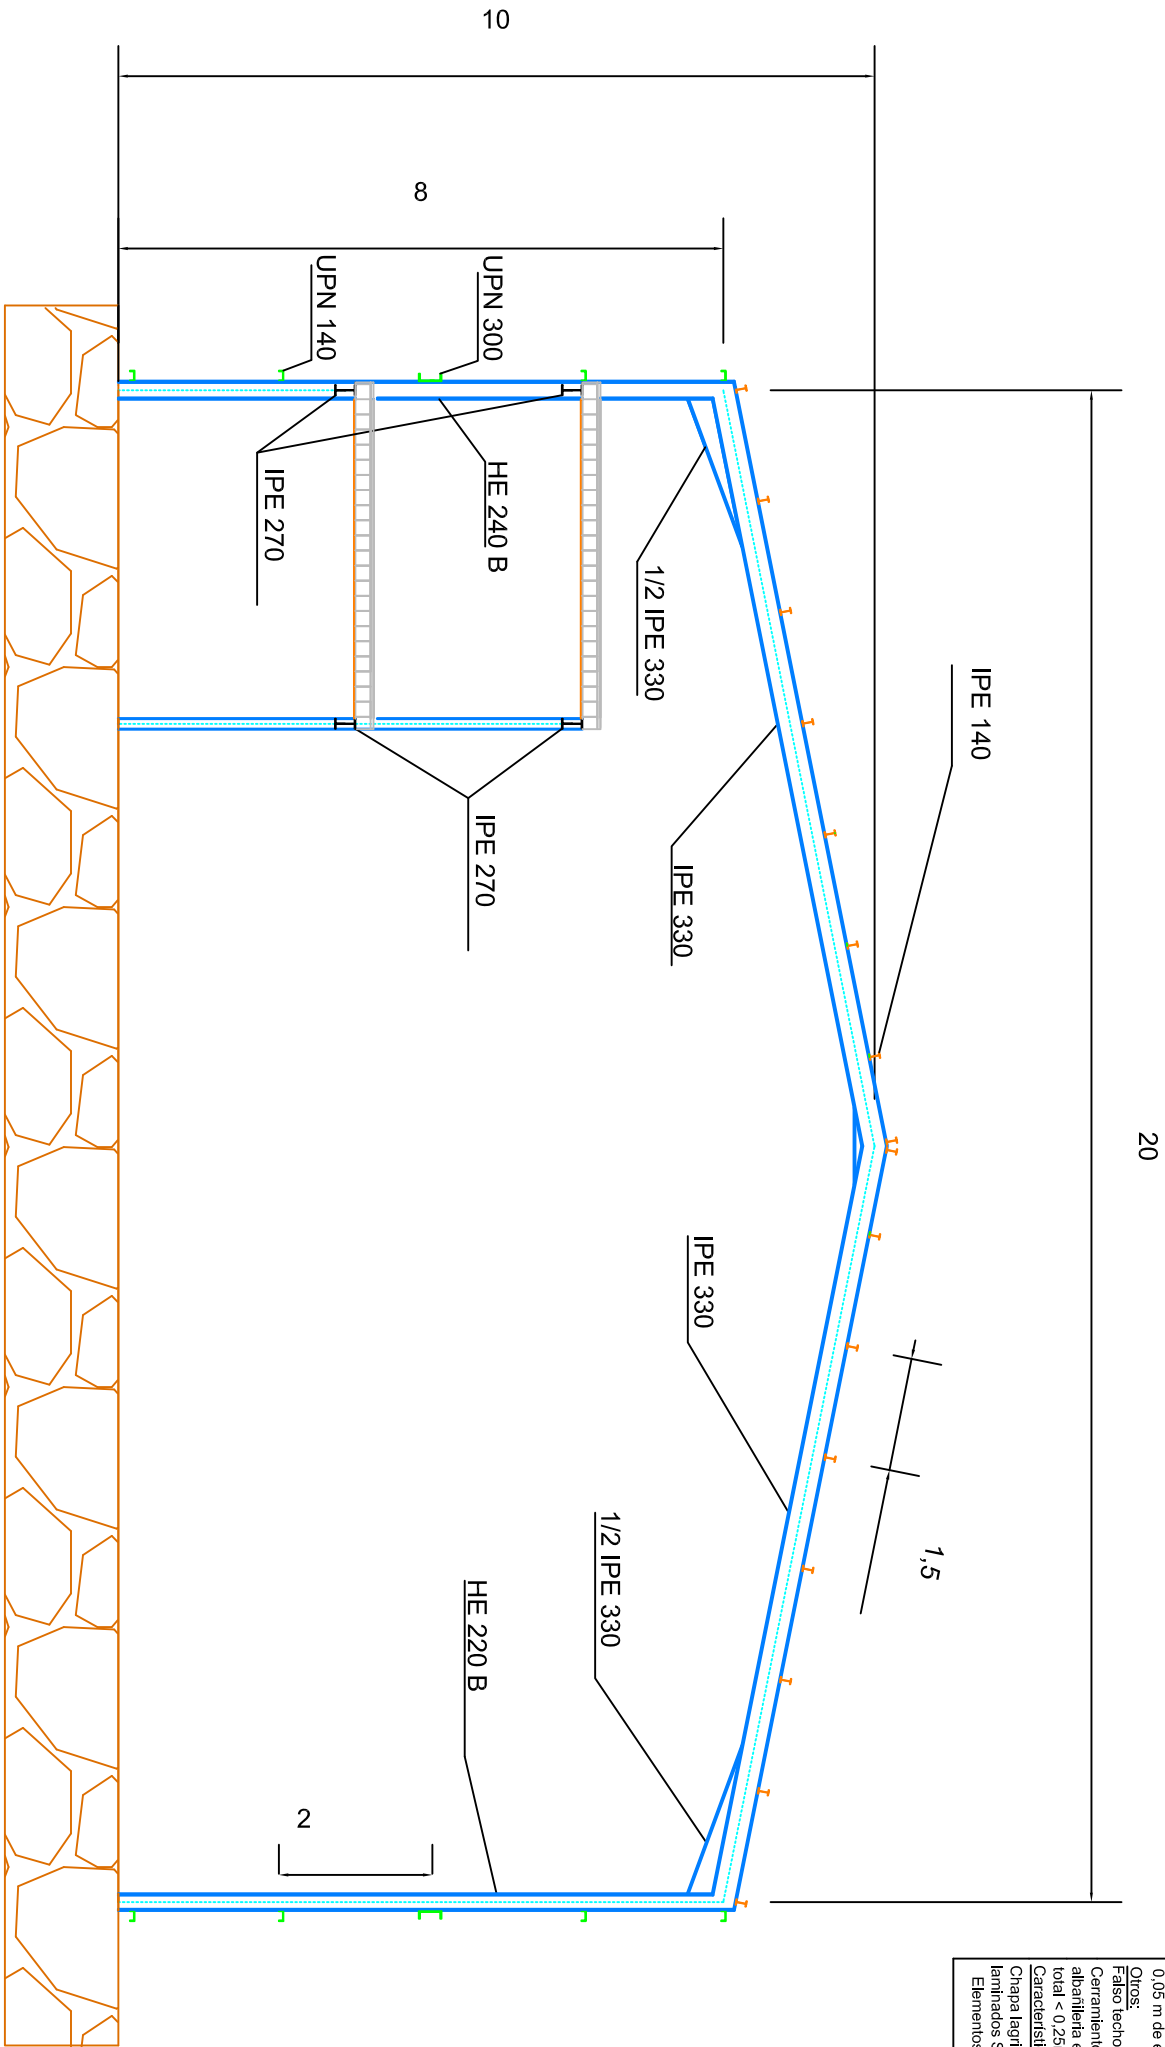

COTAS m

CUADRO DE MATERIALES
Perfiles laminados S275
Forjado planta 1 (Catálogo Prevalesa S.L.):
Forjado 20+4 /70 cm
Viguetas prefabricadas pretensadas T 18.3
Bovedillas 20x70 cm
Viguetas prefabricadas pretensadas T 18.2
(tramo continuo a la escalera)
Forjado planta superior (Catálogo Prevalesa S.L.):
Forjado 20+4/76 cm con viguetas prefabricadas T18.2
Características de los materiales del forjado:
Hormigón de la vigaleta HP-40/P/10/IIa
Hormigón vertido en obra HA-25/B/16/IIa
Acero de pretensar viguetas Y 1880 C
Acero de armadura superior (capa de compresión) B500S
Pavimento de baldosa cerámica o hidráulica de 0,05 m de espesor.
Otros:
Falso techo de tarima de yeso
Cerramiento de oficinas ejecutado con hoja de albanilería exterior y tabique interior, de grueso total < 0,25m
Características de los materiales de la escalera:
Chapa laminada de 5 mm de espesor, y perfiles laminados S275
Elementos ejecutados con control de ejecución normal

PÓRTICOS

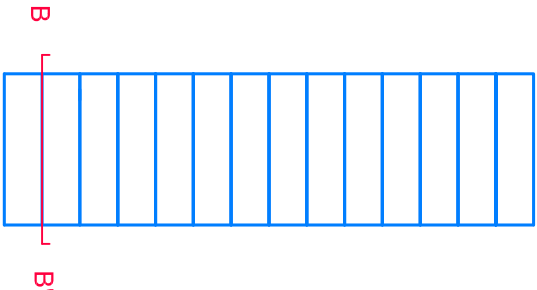

 GRADO EN INGENIERIA DE OBRAS PÚBLICAS 	
TFG: ESTRUCTURA DE NAVE INDUSTRIAL DE ACERO: Estudio de soluciones 1º, Programa de trabajos y Planos	
Alumno: JOSÉ ANTONIO ALAGARDA HUGUET	
Plano de:	ESTRUCTURA PÓRTICO INTERIOR "B"
Alumnos:	VICENTE BLASCO DE LA LAMA JOSÉ ANTONIO ALAGARDA HUGUET
Tutor:	VICENTE JOSÉ LOPEZ DESFILIS
Número de plano 15	
Escala: 1/100	
Fecha: 03/06/2014	
Firma:	