
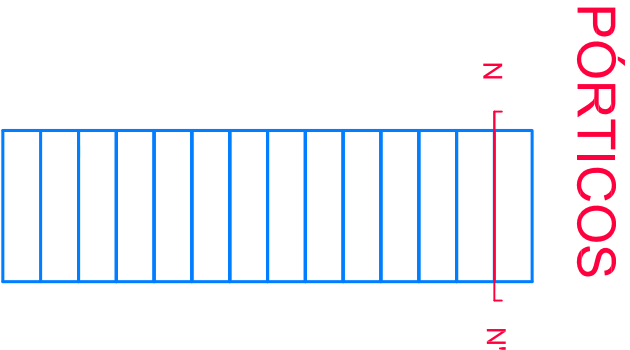


ESTRUCTURA PÓRTICO N

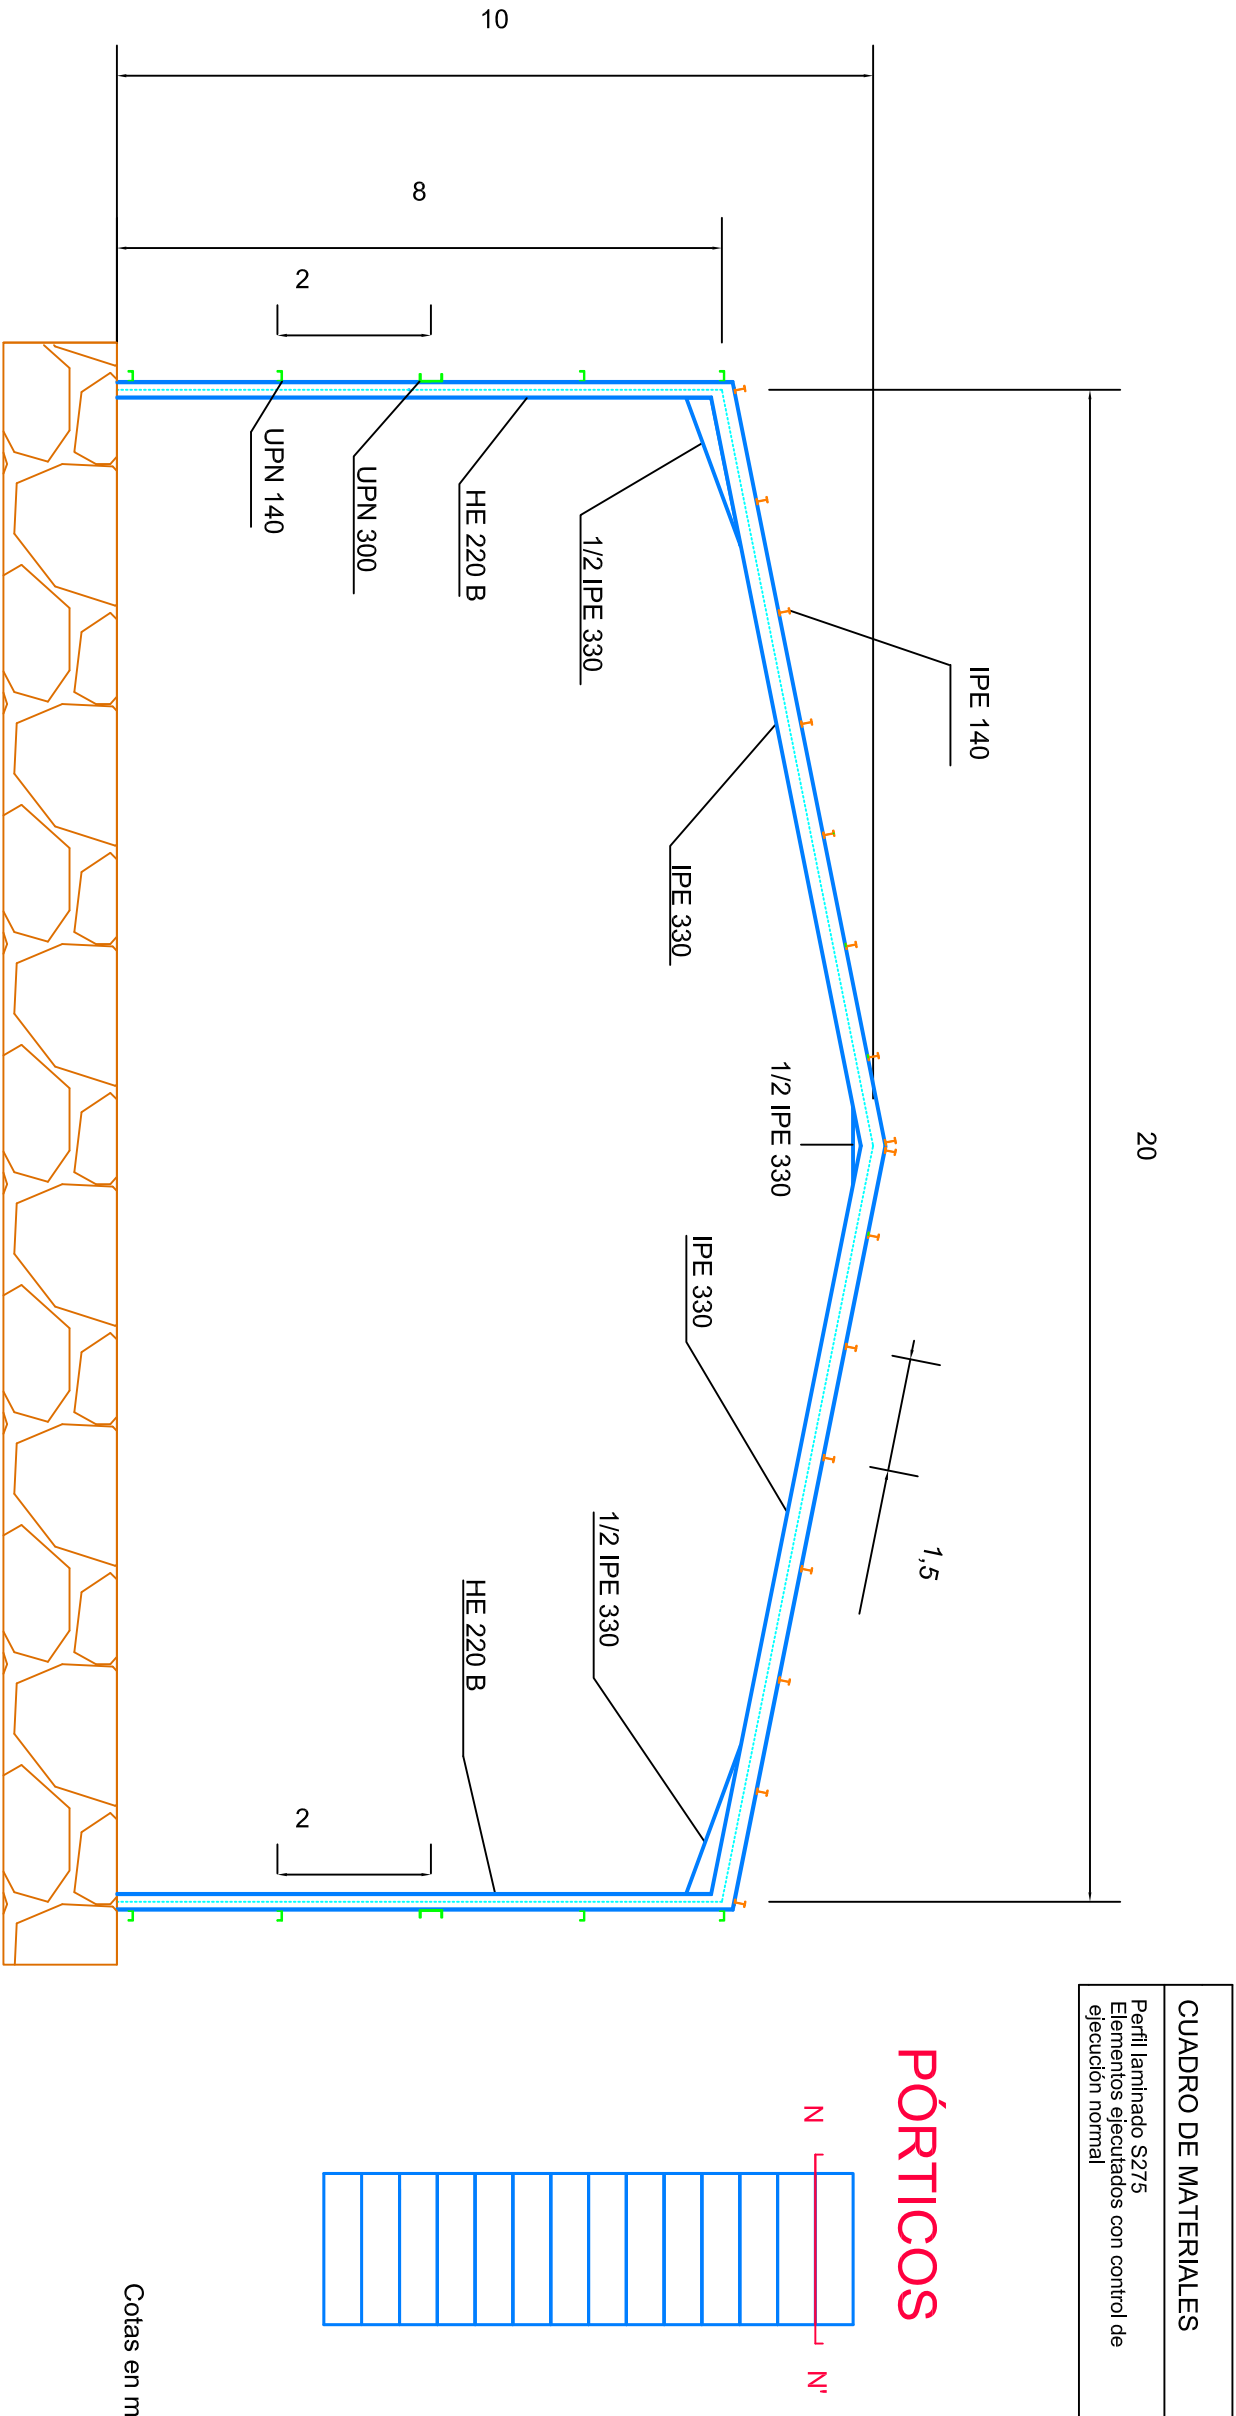

UNIVERSITAT POLITÈCNICA DE VALÈNCIA GRADO EN INGENIERIA DE OBRAS PÚBLICAS		TFG: ESTRUCTURA DE NAVE INDUSTRIAL DE ACERO: Estudio de soluciones 1, Programa de trabajos y Planos Alumno: JOSÉ ANTONIO ALAGARDA HUGUET	
Plano de:	ESTRUCTURA PÓRTICO "N"	Número de plano	16
Alumnos:	VICENTE BLASCO DE LA LAMA JOSÉ ANTONIO ALAGARDA HUGUET	Escala:	1/100
Tutor:	VICENTE JOSÉ LOPEZ DESFILIS	Fecha:	03/06/2014
		Firma:	