



ESTRUCTURA PÓRTICOS FACHADA "O"

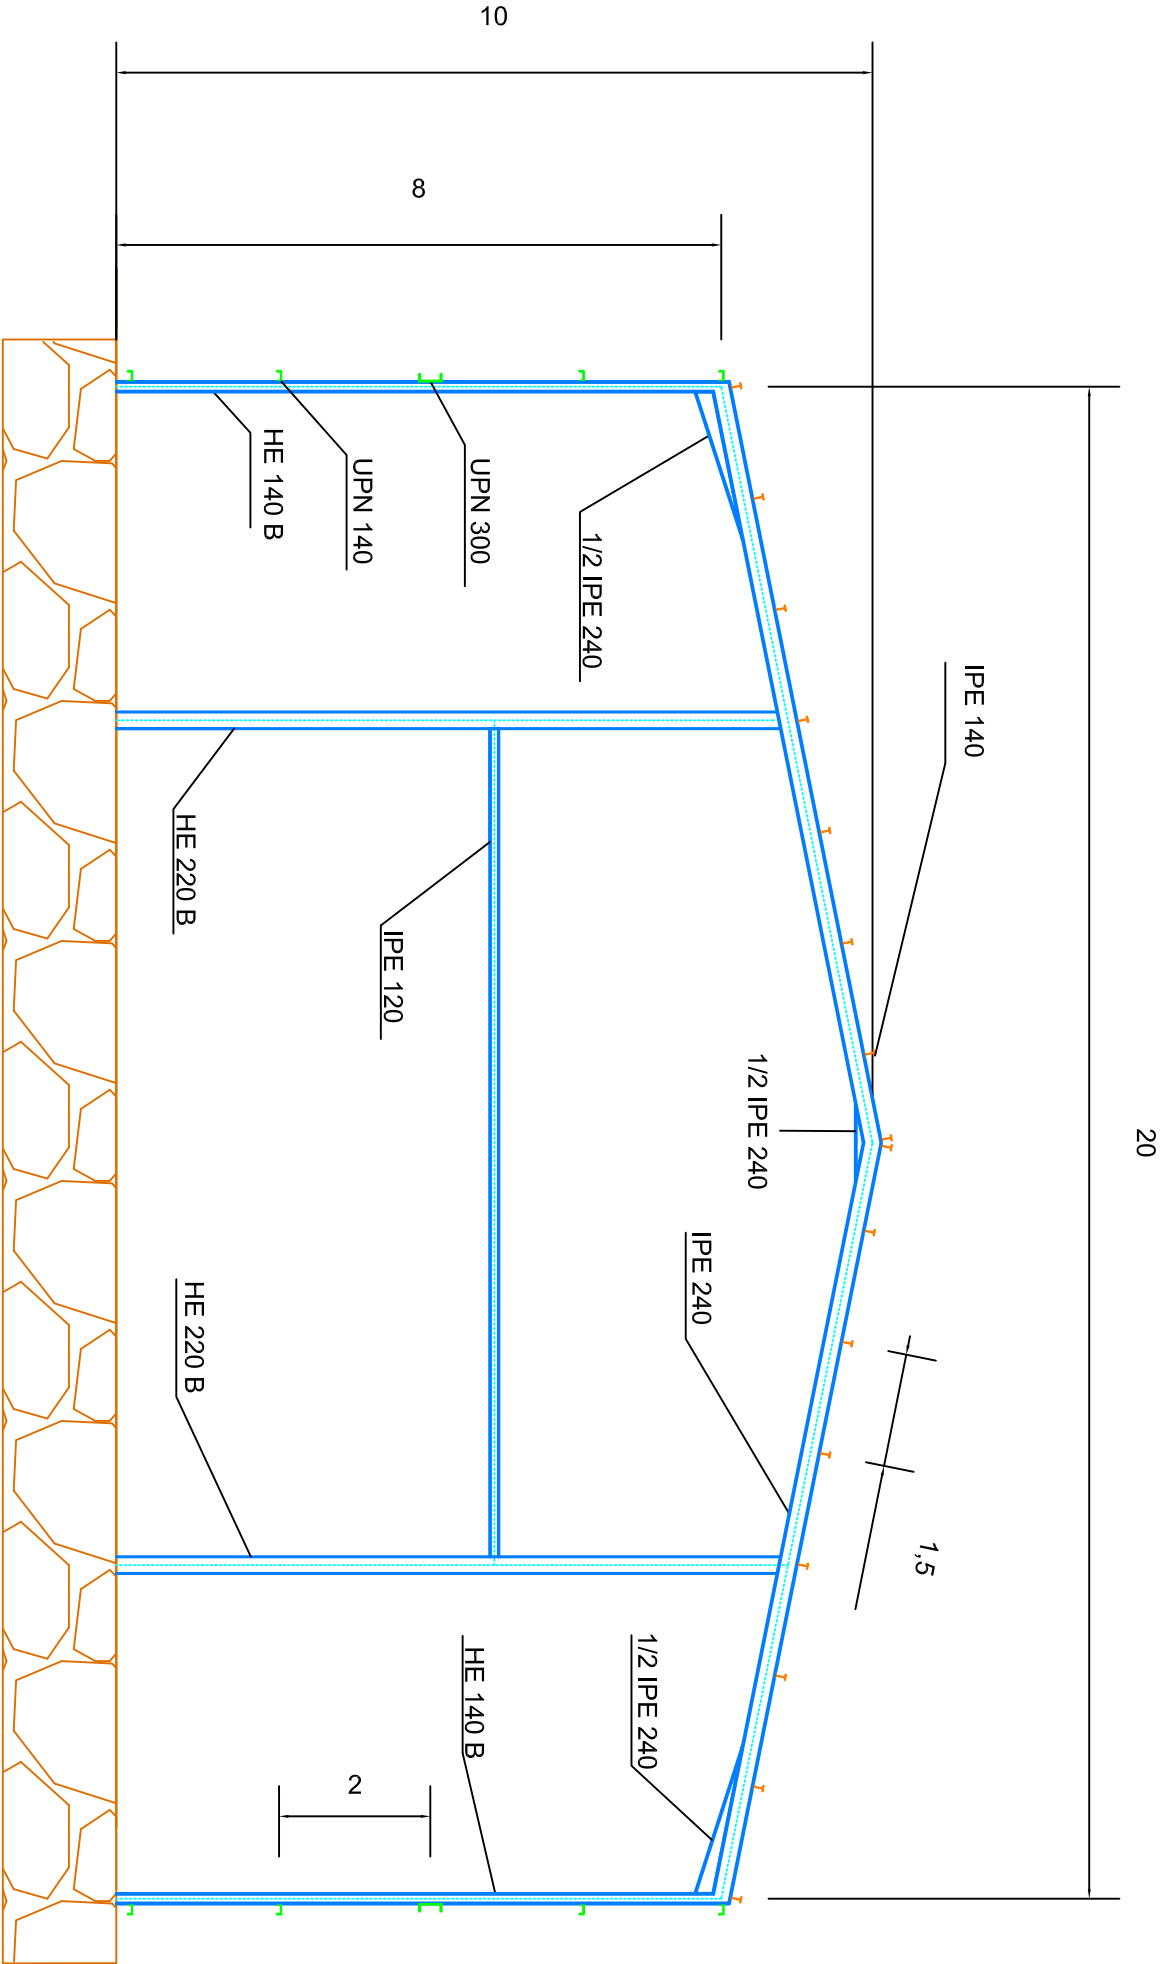

CUADRO DE MATERIALES	
Perfil laminado S275	
Elementos ejecutados con control de	
ejecución normal	

PÓRTICOS

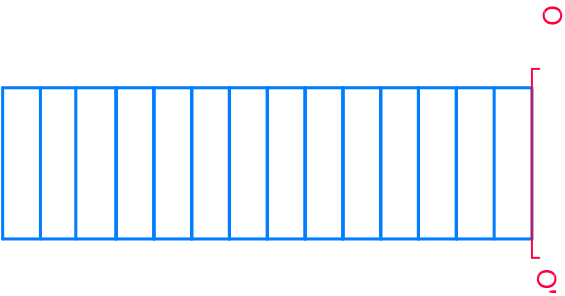

Cotas en m

UNIVERSITAT POLITÈCNICA DE VALÈNCIA TFG: ESTRUCTURA DE NAVE INDUSTRIAL DE ACERO: Estudio de soluciones 1, Programa de trabajos y Planos Alumno: JOSÉ ANTONIO ALAGARDA HUGUET		GRADO EN INGENIERIA DE OBRAS PÚBLICAS	
Plano de:	ESTRUCTURA PÓRTICO FACHADA "O"	Número de plano	17
Alumnos:	VICENTE BLASCO DE LA LAMA JOSÉ ANTONIO ALAGARDA HUGUET	Escala:	1/100
Tutor:	VICENTE JOSÉ LOPEZ DESFILIS	Fecha:	03/06/2014
		Firma:	