


ESTRUCTURA DE CUBIERTA

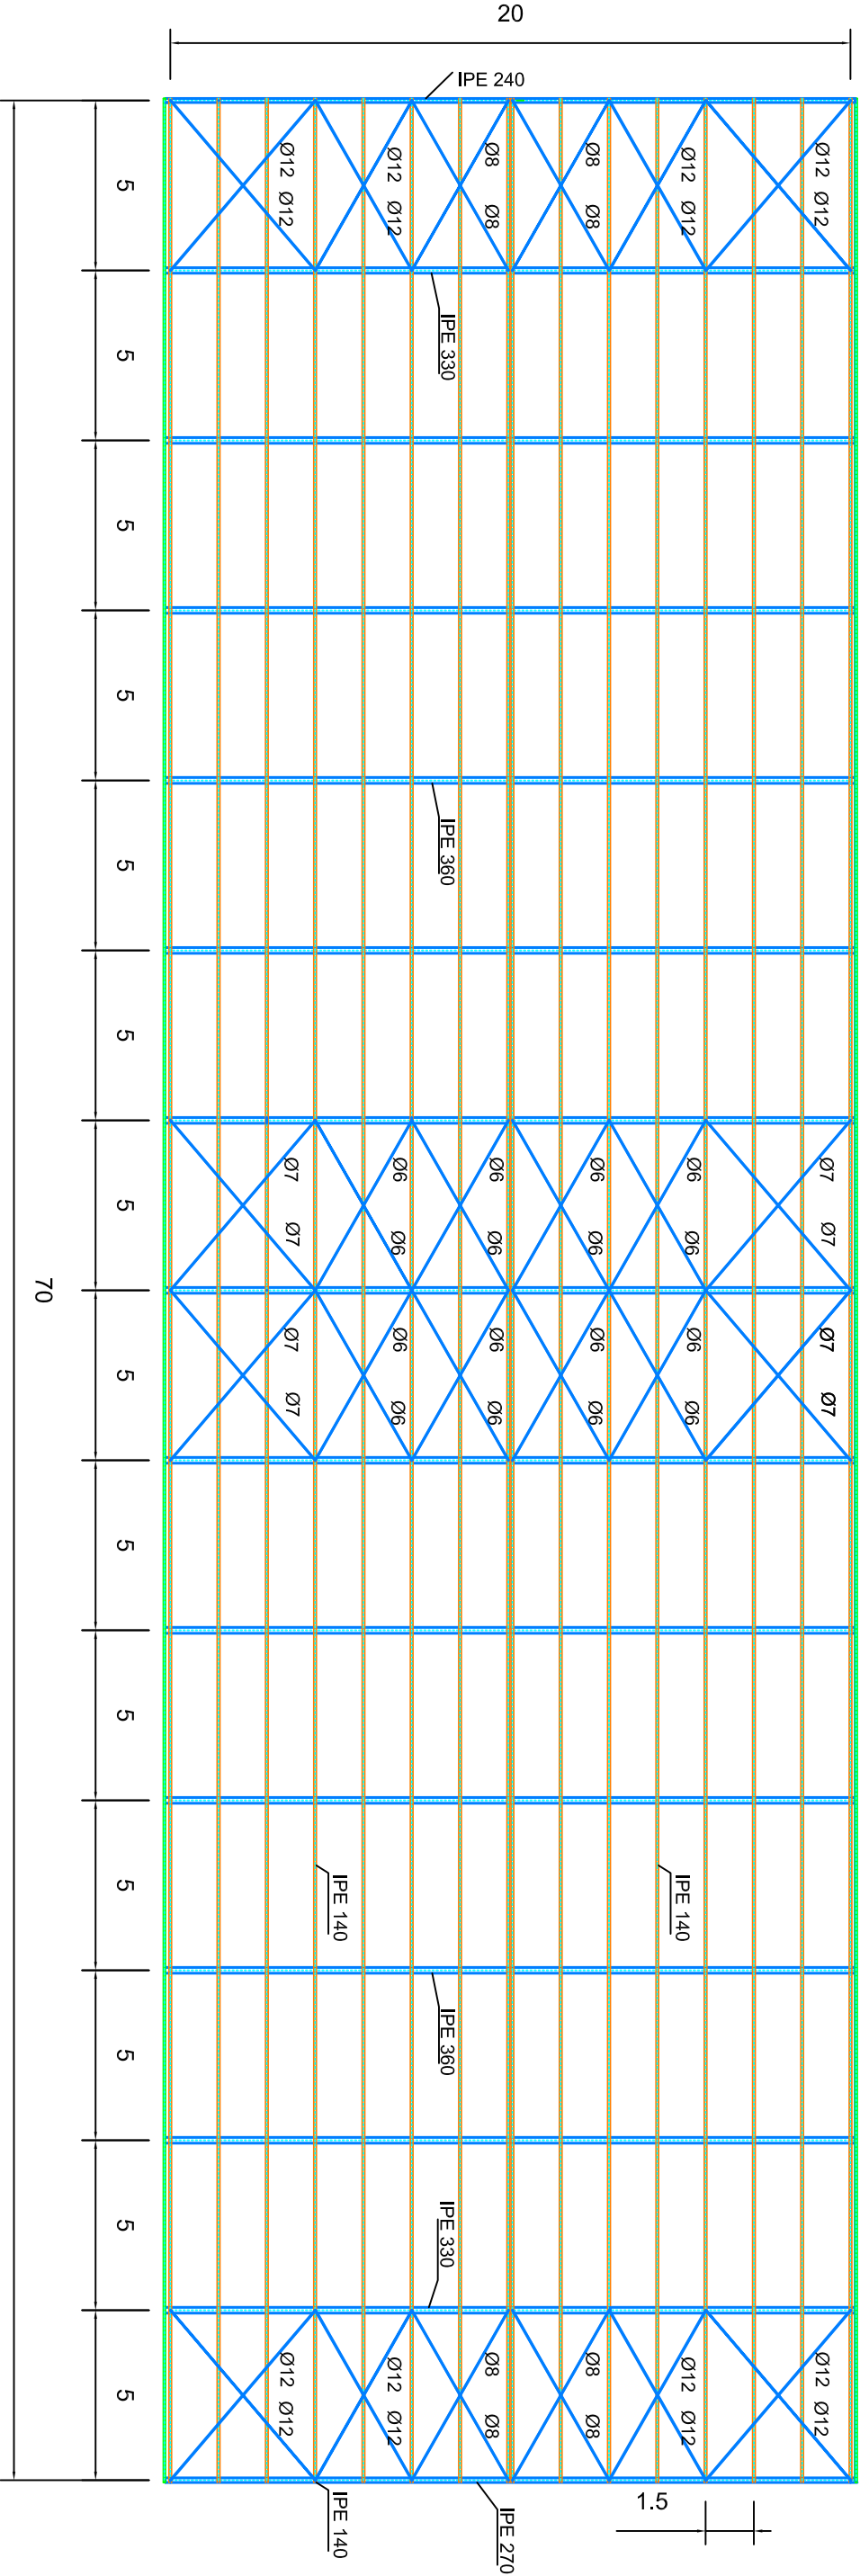

 UNIVERSITAT POLITÈCNICA DE VALÈNCIA GRADO EN INGENIERIA DE OBRAS PÚBLICAS 	
TFG: ESTRUCTURA DE NAVE INDUSTRIAL DE AGERO: Estudio de soluciones 1, Programa de trabajos y Planos	
Alumno: JOSÉ ANTONIO ALAGARDA HUGUET	
Plano de:	ESTRUCTURA DE CUBIERTA
Tutor:	VICENTE JOSÉ LOPEZ DESFILIS
Número de plano	11
Fecha:	03/06/2014
Firma:	
Alumnos:	VICENTE BLASCO DE LA LAMA
	JOSÉ ANTONIO ALAGARDA HUGUET
Escala:	1/200