




FORJADO
PLANTA
1

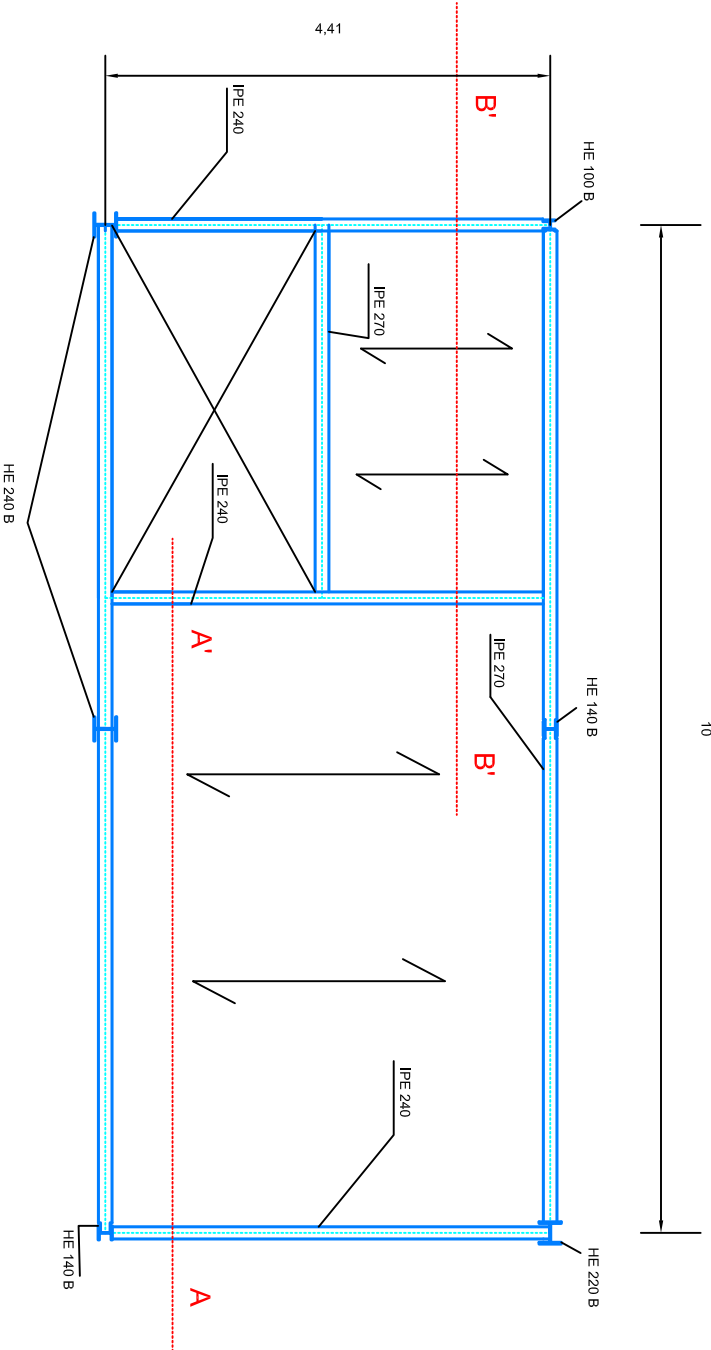

DETALLE
FORJADO
SECCIÓN TIPO

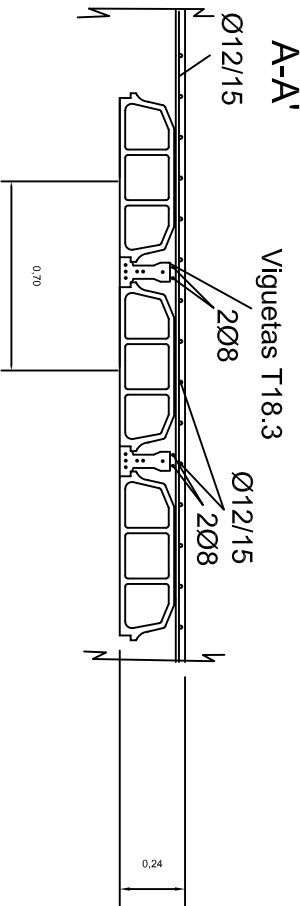

DETALLE
FORJADO
SECCIÓN TIPO

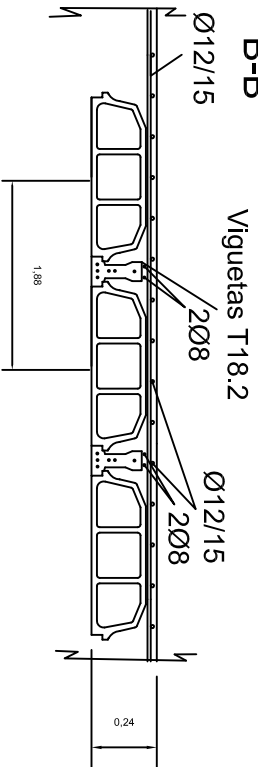

CUADRO DE MATERIALES

- Perfiles laminados S275
- Forjado planta 1 (Catalogo Prevalesa S.L.):
- Forjado 20+4 /70 cm
 - Viguetas prefabricadas pretensadas T 18.3
 - Bovedillas 20x70 cm
 - Viguetas prefabricadas pretensadas T 18.2 (tramo contiguo a la escalera)
 - Forjado planta superior (Catalogo Prevalesa S.L.):
 - Forjado 20+4/76 cm con viguetas prefabricadas T18.2
 - Características de los materiales del forjado:
 - Hormigón de la vigueta HP-40/P/10/IIa
 - Hormigón vertido en obra HA-25/B/16/IIa
 - Acero de pretensar viguetas Y 1860 C
 - Acero de armadura superior (capa de compresión) B500S
 - Pavimento de baldosa cerámica o hidráulica de 0,05 m de espesor.
 - Otros:
 - Falso techo de tarima de yeso
 - Cerramiento de oficinas ejecutado con hoja de albanilería exterior y tabique interior, de grueso total < 0,25m
 - Características de los materiales de la escalera:
 - Chapa lagrimada de 5 mm de espesor, y perfiles laminados S275
 - Elementos ejecutados con control de ejecución normal

Cotas m

		GRADO EN INGENIERIA DE OBRAS PÚBLICAS			
TFG: ESTRUCTURA DE NAVE INDUSTRIAL DE ACERO: Estudio de soluciones 1, Programa de trabajos y Planos					
Alumno: JOSÉ ANTONIO ALAGARDA HUGUET					
Plano de:		ESTRUCTURA FORJADOS OFICINAS			
Alumnos:		VICENTE BLASCO DE LA LAMA JOSÉ ANTONIO ALAGARDA HUGUET		Número de plano 21 Escala: 1/75	
Tutor:		VICENTE JOSÉ LOPEZ DESFILIS		Fecha: 03/06/2014 Firma:	