




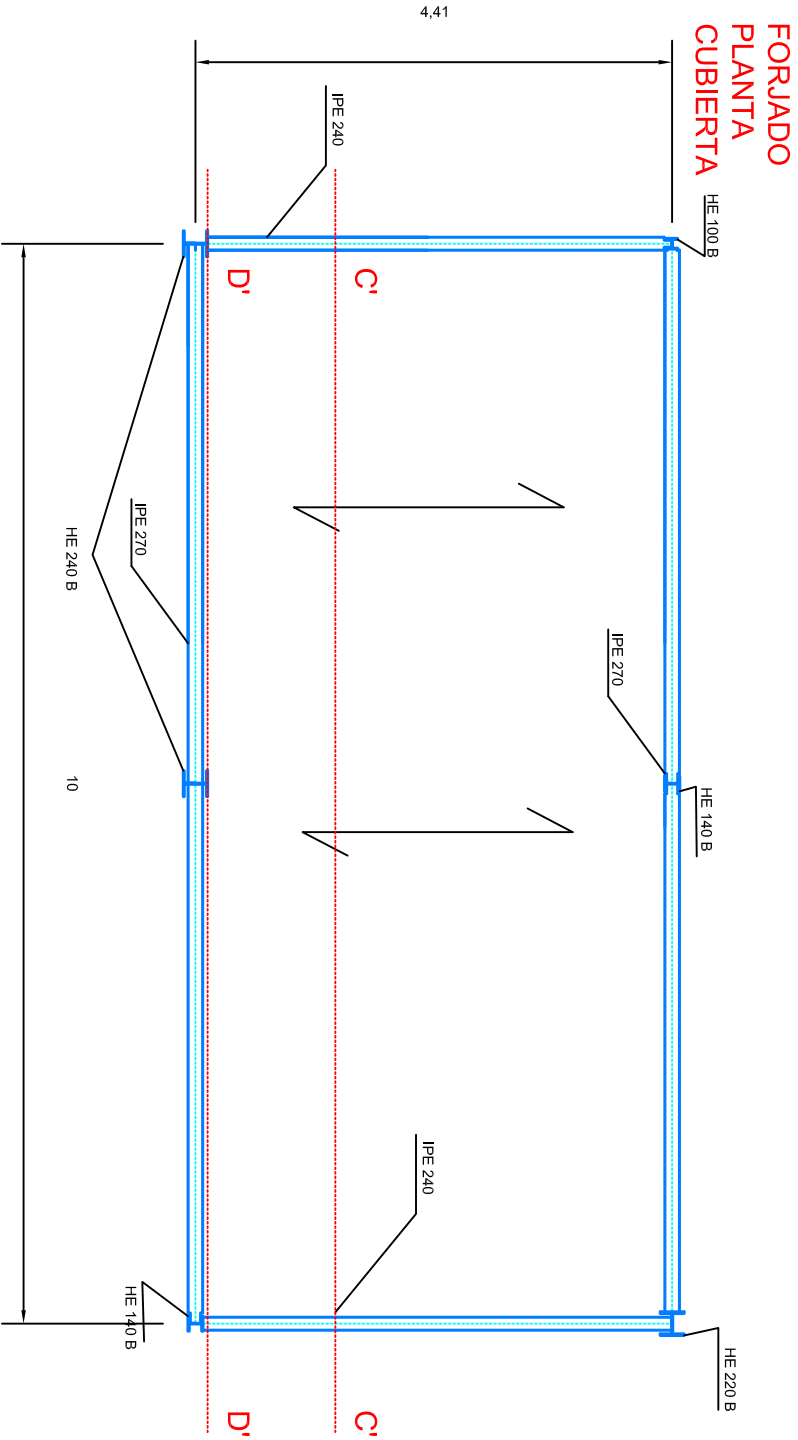

DETALLE
FORJADO
SECCIÓN TIPO
C-C'

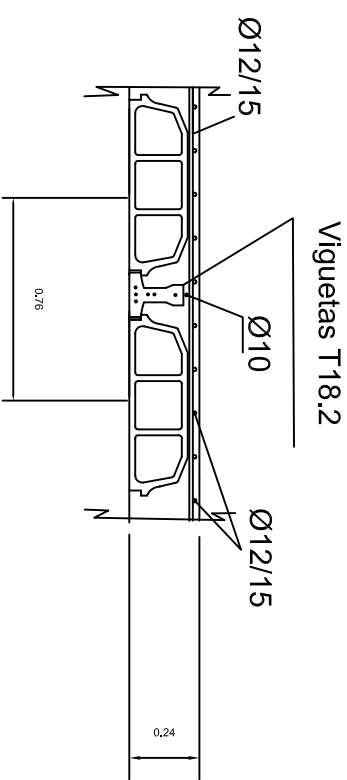

DETALLE
ZUNCHO DE
BORDE TIPO
D-D'

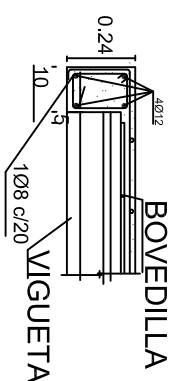

CUADRO DE MATERIALES

Perfiles laminados S275

Forjado planta 1 (Catalogo Prevalesa S.L.):

Forjado 20+4 /70 cm

Viguetas prefabricadas pretensadas T 18.3

Bovedillas 20x70 cm

Viguetas prefabricadas pretensadas T 18.2

(tramo contiguo a la escalera)

Forjado planta superior (Catalogo Prevalesa

S.L.):

Forjado 20+4/76 cm con viguetas prefabricadas T18.2

Características de los materiales del forjado:

Hornigón de la vigueta HP-40/P10/IIa

Hornigón vertido en obra HA-25/B/16/IIa

Acero de pretensar viguetas Y 1860 C

Acero de armadura superior (capa de

compresión) B500S

Pavimento de baldosa cerámica o hidráulica de

0,05 m de espesor.

Otros:

Falso techo de tarima de yeso

Cerramiento de oficinas ejecutado con hoja de

albanilería exterior y tabique interior, de grueso

total < 0,25m

Características de los materiales de la escalera:

Chapa lagrimada de 5 mm de espesor, y perfiles

laminados S275

Elementos ejecutados con control de ejecución normal

Cotas en m

		GRADO EN INGENIERIA DE OBRAS PÚBLICAS		
TFG: ESTRUCTURA DE NAVE INDUSTRIAL DE ACERO: Estudio de soluciones 1, Programa de trabajos y Planos				
Alumno: JOSÉ ANTONIO ALAGARDA HUGUET				
Plano de:		ESTRUCTURA FORJADO 2		
Alumnos:		VICENTE BLASCO DE LA LAMA JOSÉ ANTONIO ALAGARDA HUGUET		Número de plano 22 Escala: 1/70
Tutor:		VICENTE JOSÉ LOPEZ DESFILIS		Fecha: 03/06/2014 Firma: