


DISTRIBUCIÓN DEL ESPACIO INTERIOR

CUADRO DE MATERIALES
Perfiles laminados S275
Forjado planta 1 (Catalogo Prevalesa S.L.):
Forjado 20+4 /70 cm
Viguetas prefabricadas pretensadas T 18.3
Bovedillas 20x70 cm
Viguetas prefabricadas pretensadas T 18.2 (tramo contiguo a la escalera)
Forjado planta superior (Catalogo Prevalesa S.L.):
Forjado 20+4/76 cm con viguetas prefabricadas T18.2
Características de los materiales del forjado:
Hormigón de la vigueta HP-40/P/10/IIa
Hormigón vertido en obra HA-25/B/16/IIa
Acero de pretensar viguetas Y 1860 C
Acero de armadura superior (capa de compresión) B500S
Pavimento de baldosa cerámica o hidráulica de 0,05 m de espesor.
Otros:
Falso techo de tarima de yeso
Cerramiento de oficinas ejecutado con hoja de albañilería exterior y tabique interior, de grueso total < 0,25m
Características de los materiales de la escalera:
Chapa lagrimada de 5 mm de espesor, y perfiles laminados S275
Elementos ejecutados con control de ejecución normal

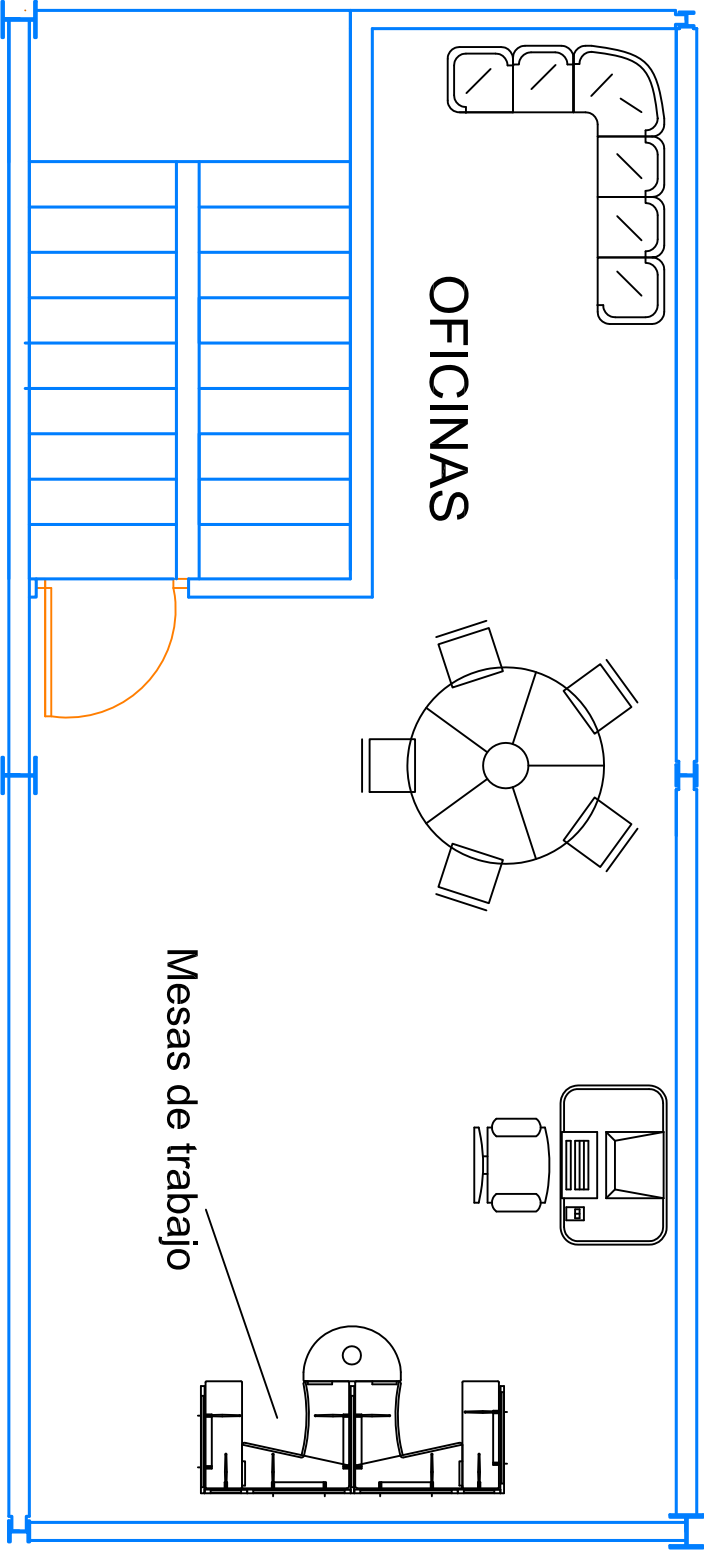

		GRADO EN INGENIERIA DE OBRAS PÚBLICAS		
TFG: ESTRUCTURA DE NAVE INDUSTRIAL DE ACERO: Estudio de soluciones 1, Programa de trabajos y Planos				
Alumno: JOSÉ ANTONIO ALAGARDA HUGUET				
Plano de:		DISTRIBUCIÓN DEL ESPACIO INTERIOR		
Alumnos:		VICENTE BLASCO DE LA LAMA JOSÉ ANTONIO ALAGARDA HUGUET		Número de plano 23 Escala: 1/50
Tutor:		VICENTE JOSÉ LOPEZ DESFILIS		Fecha: 03/06/2014 Firma: