




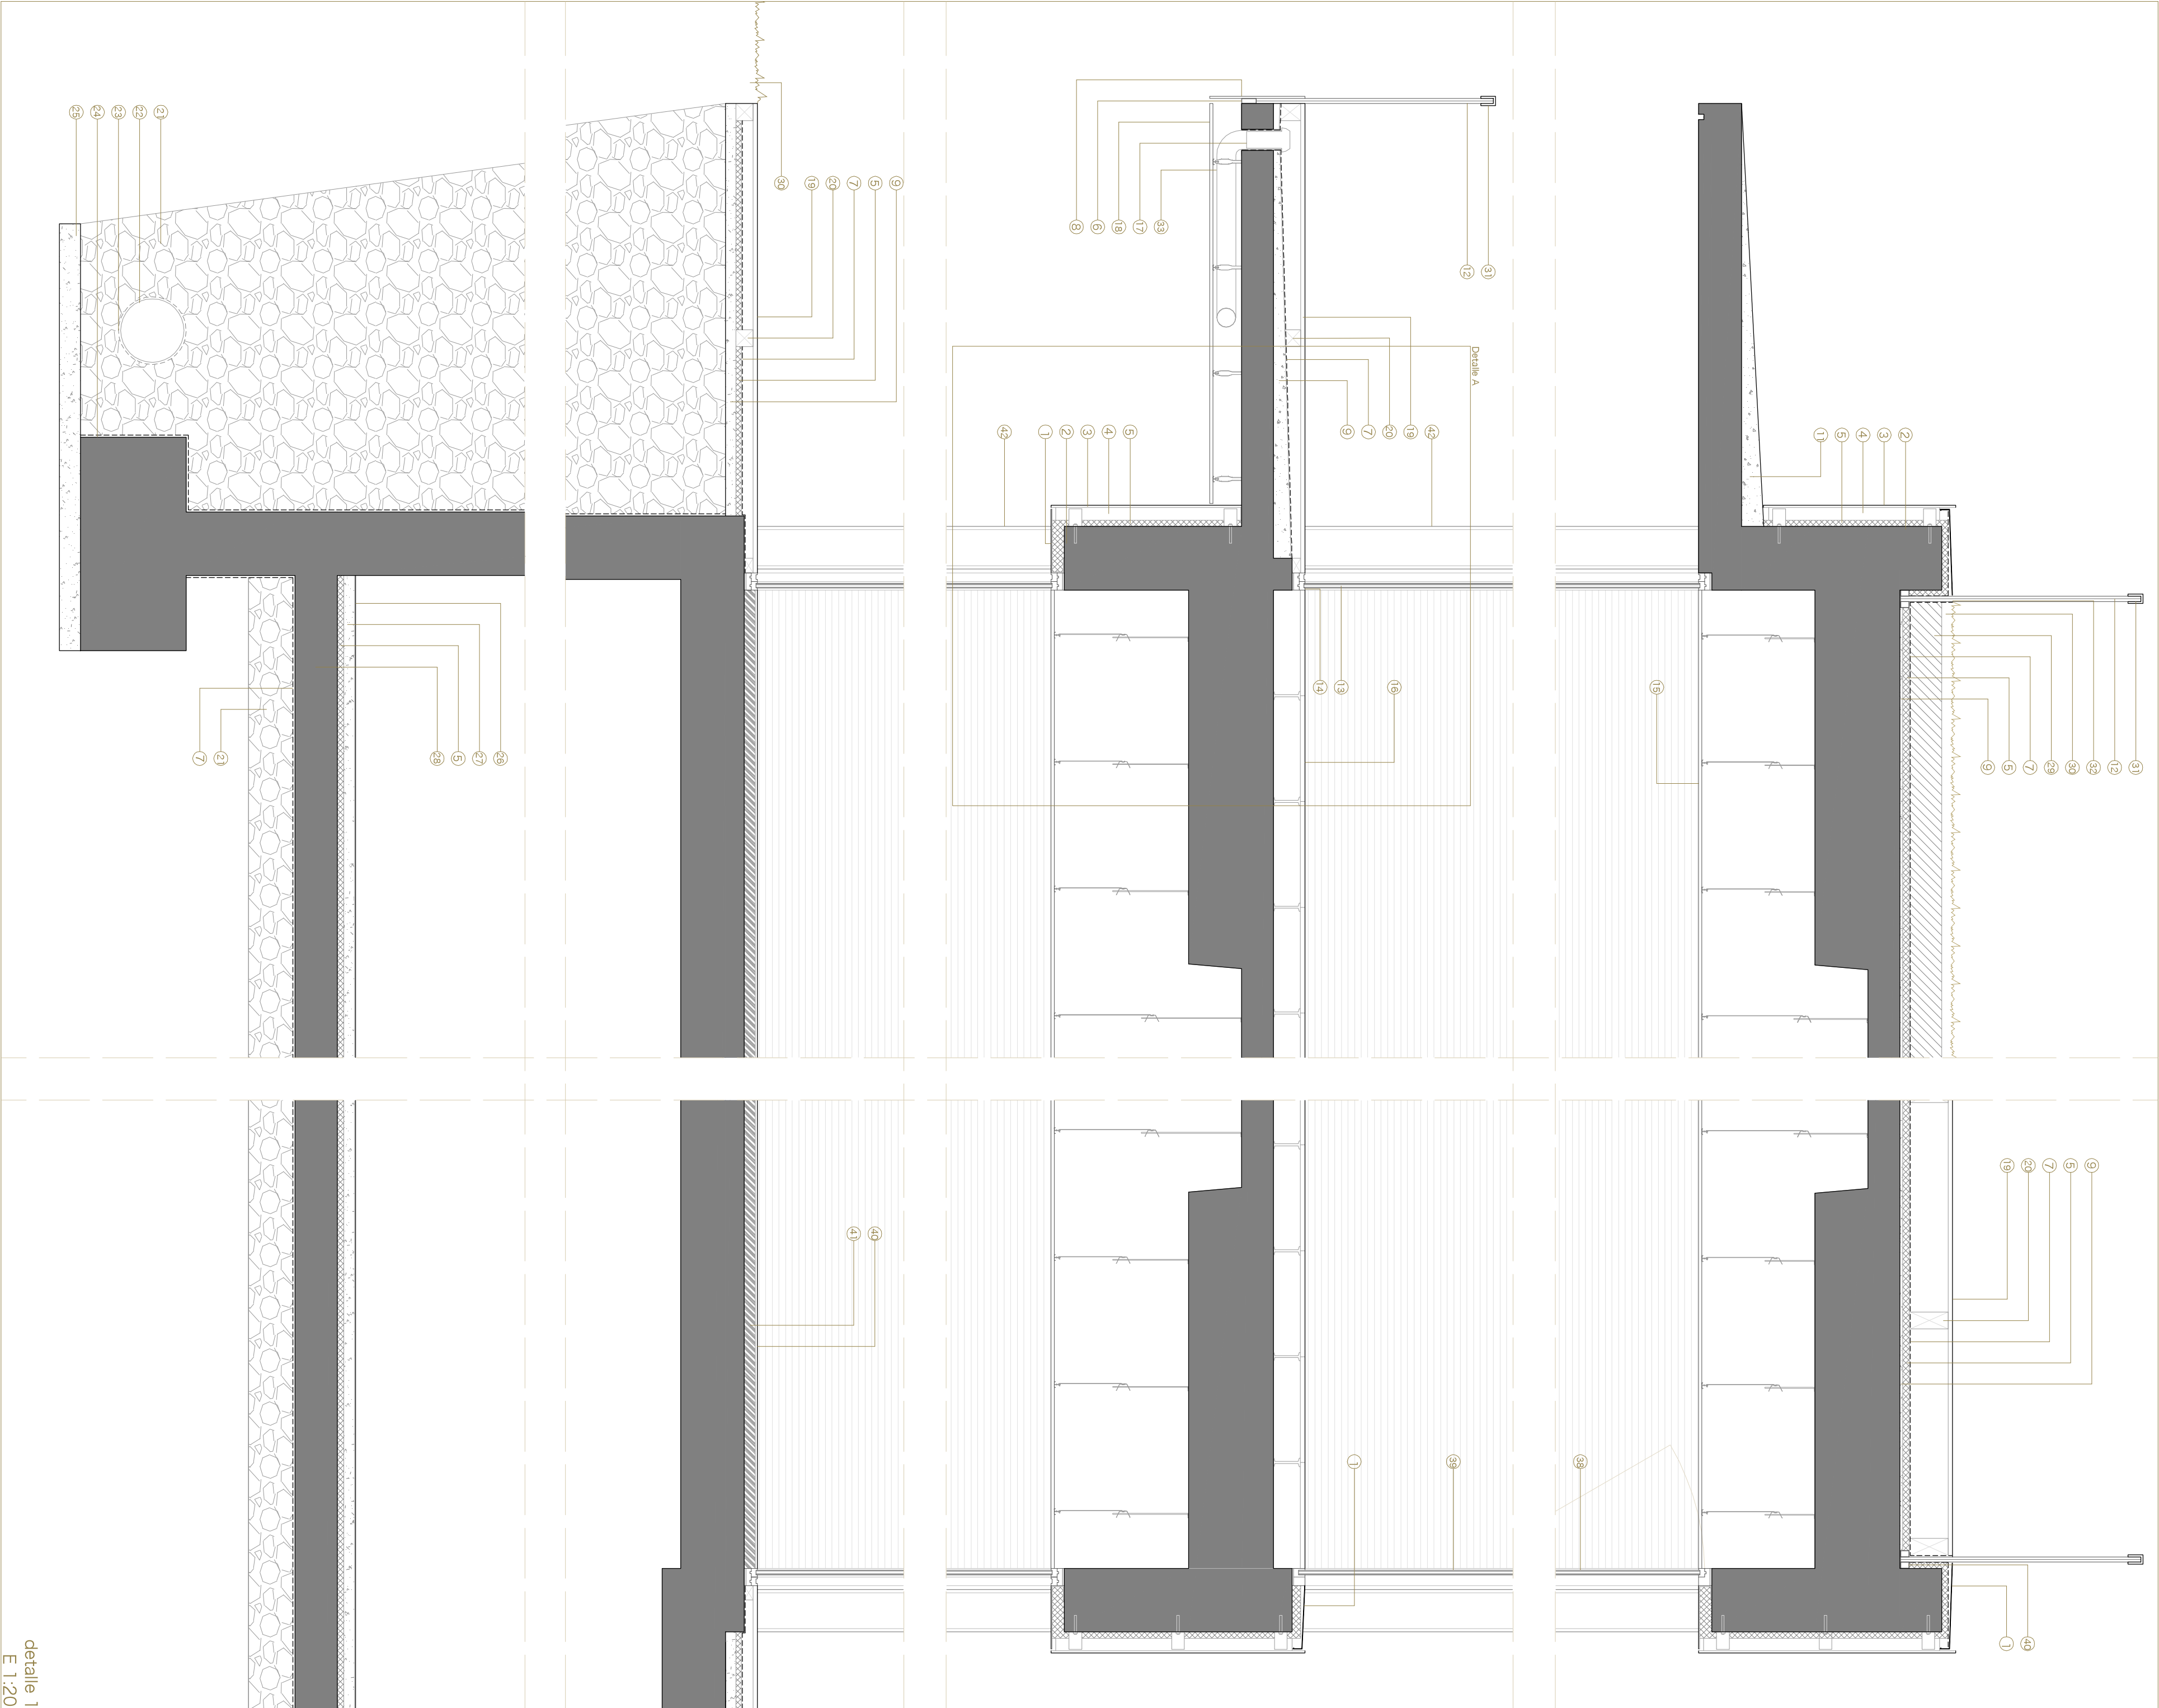


detalle 1
E 1:20

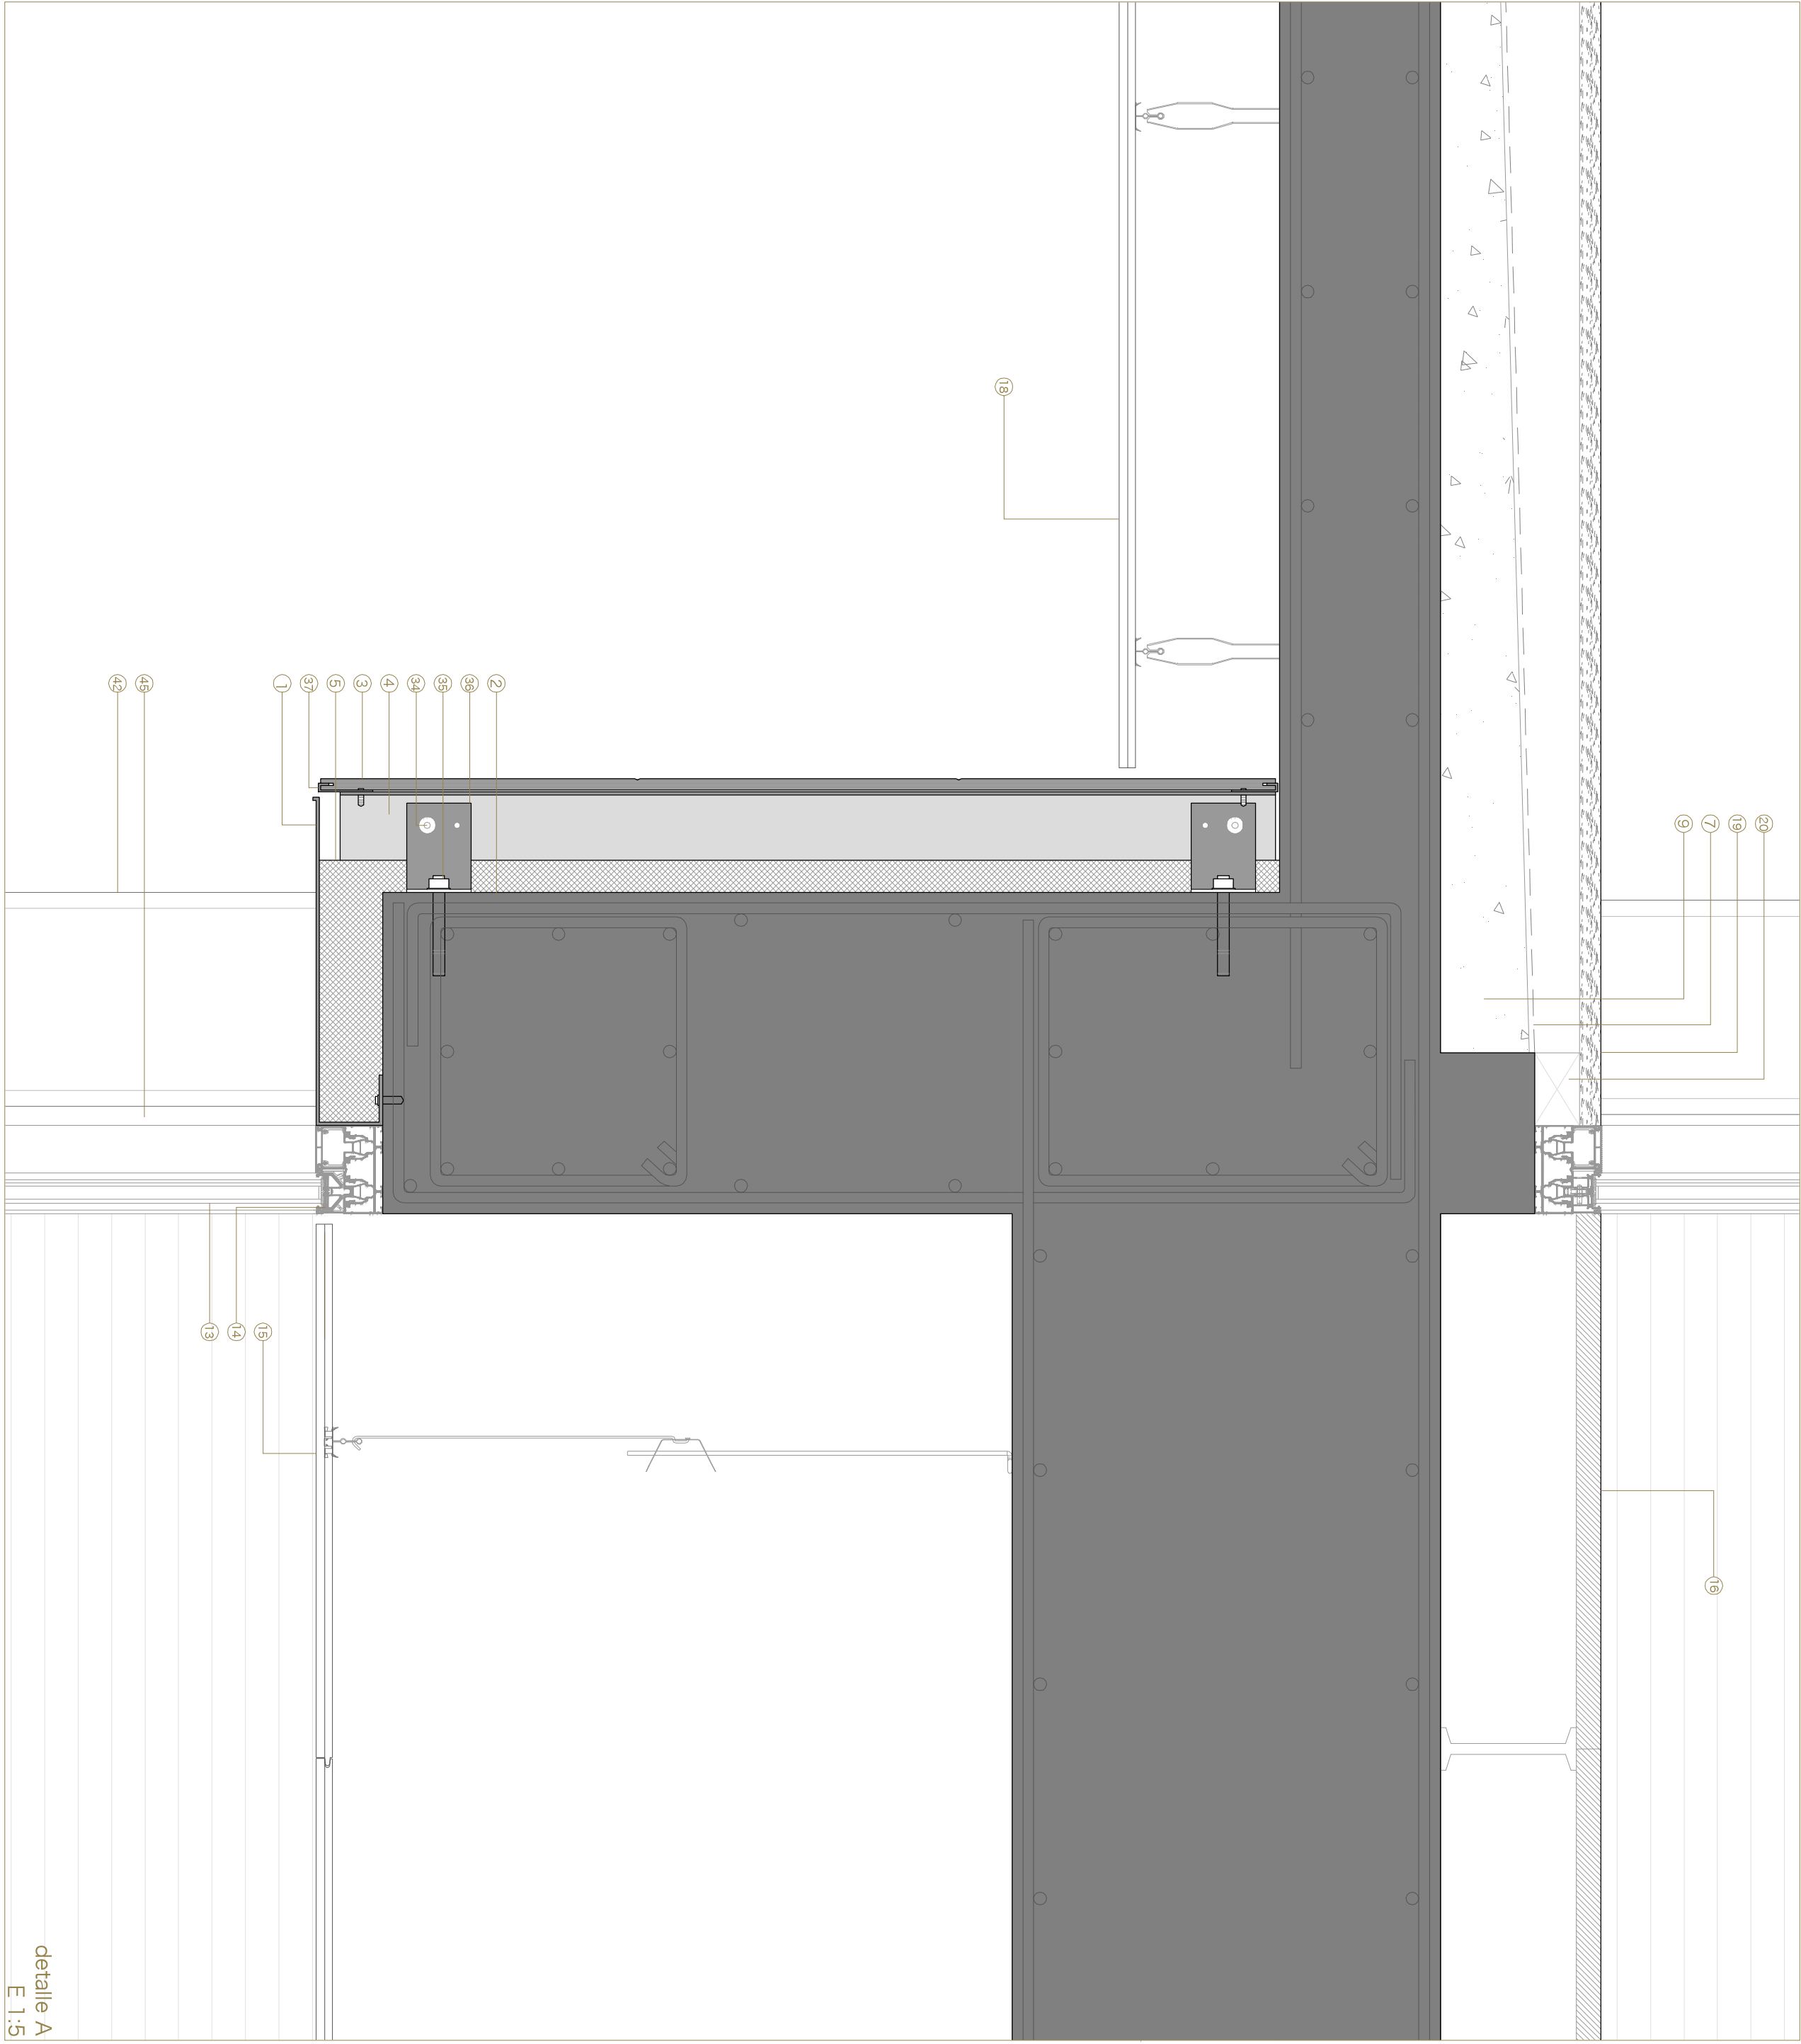

detalle A
E 1:5

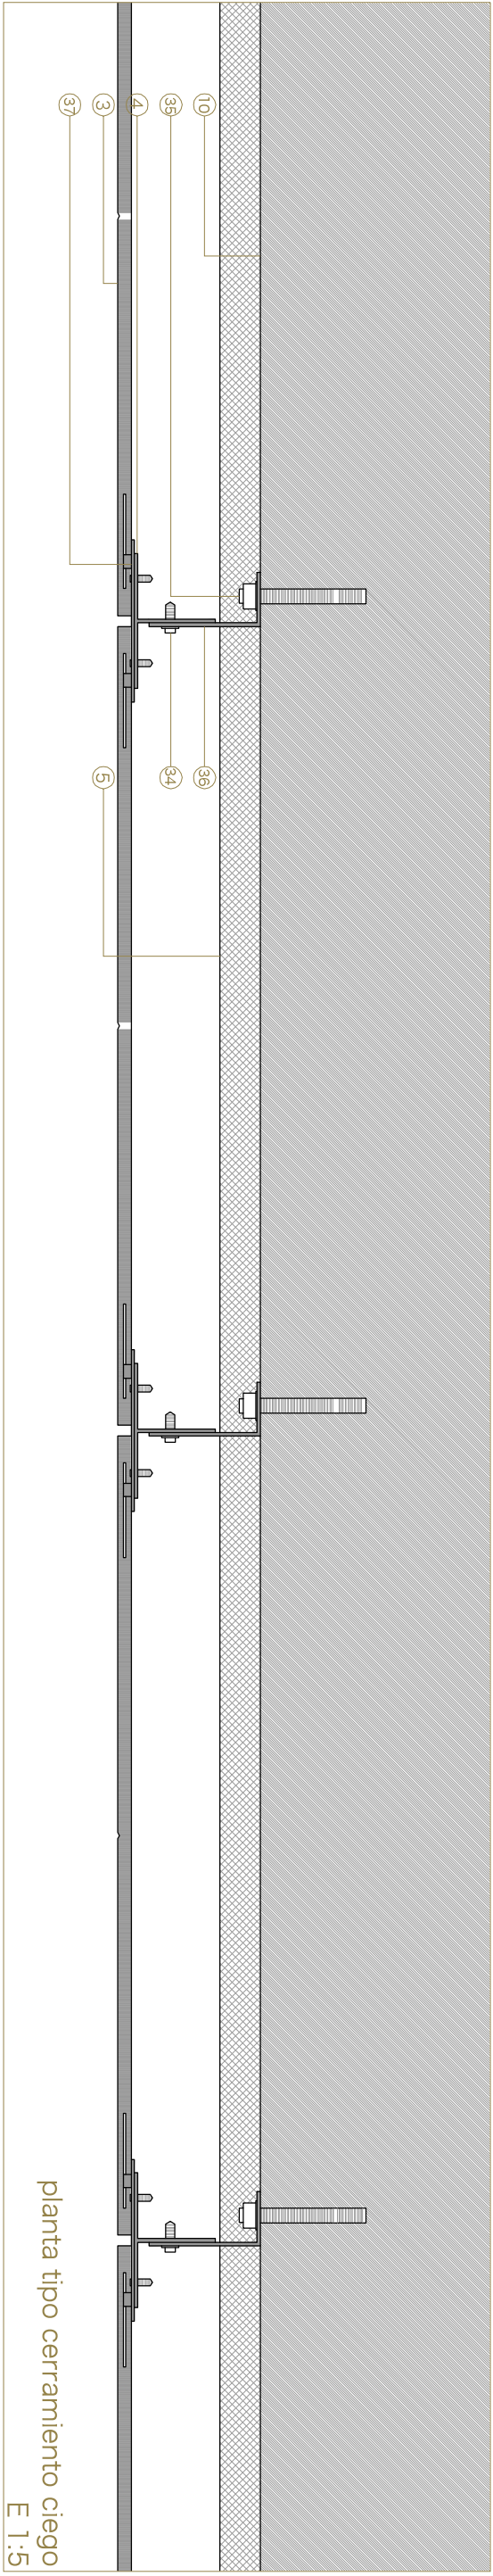

planta tipo cerramiento ciego
E 1:5

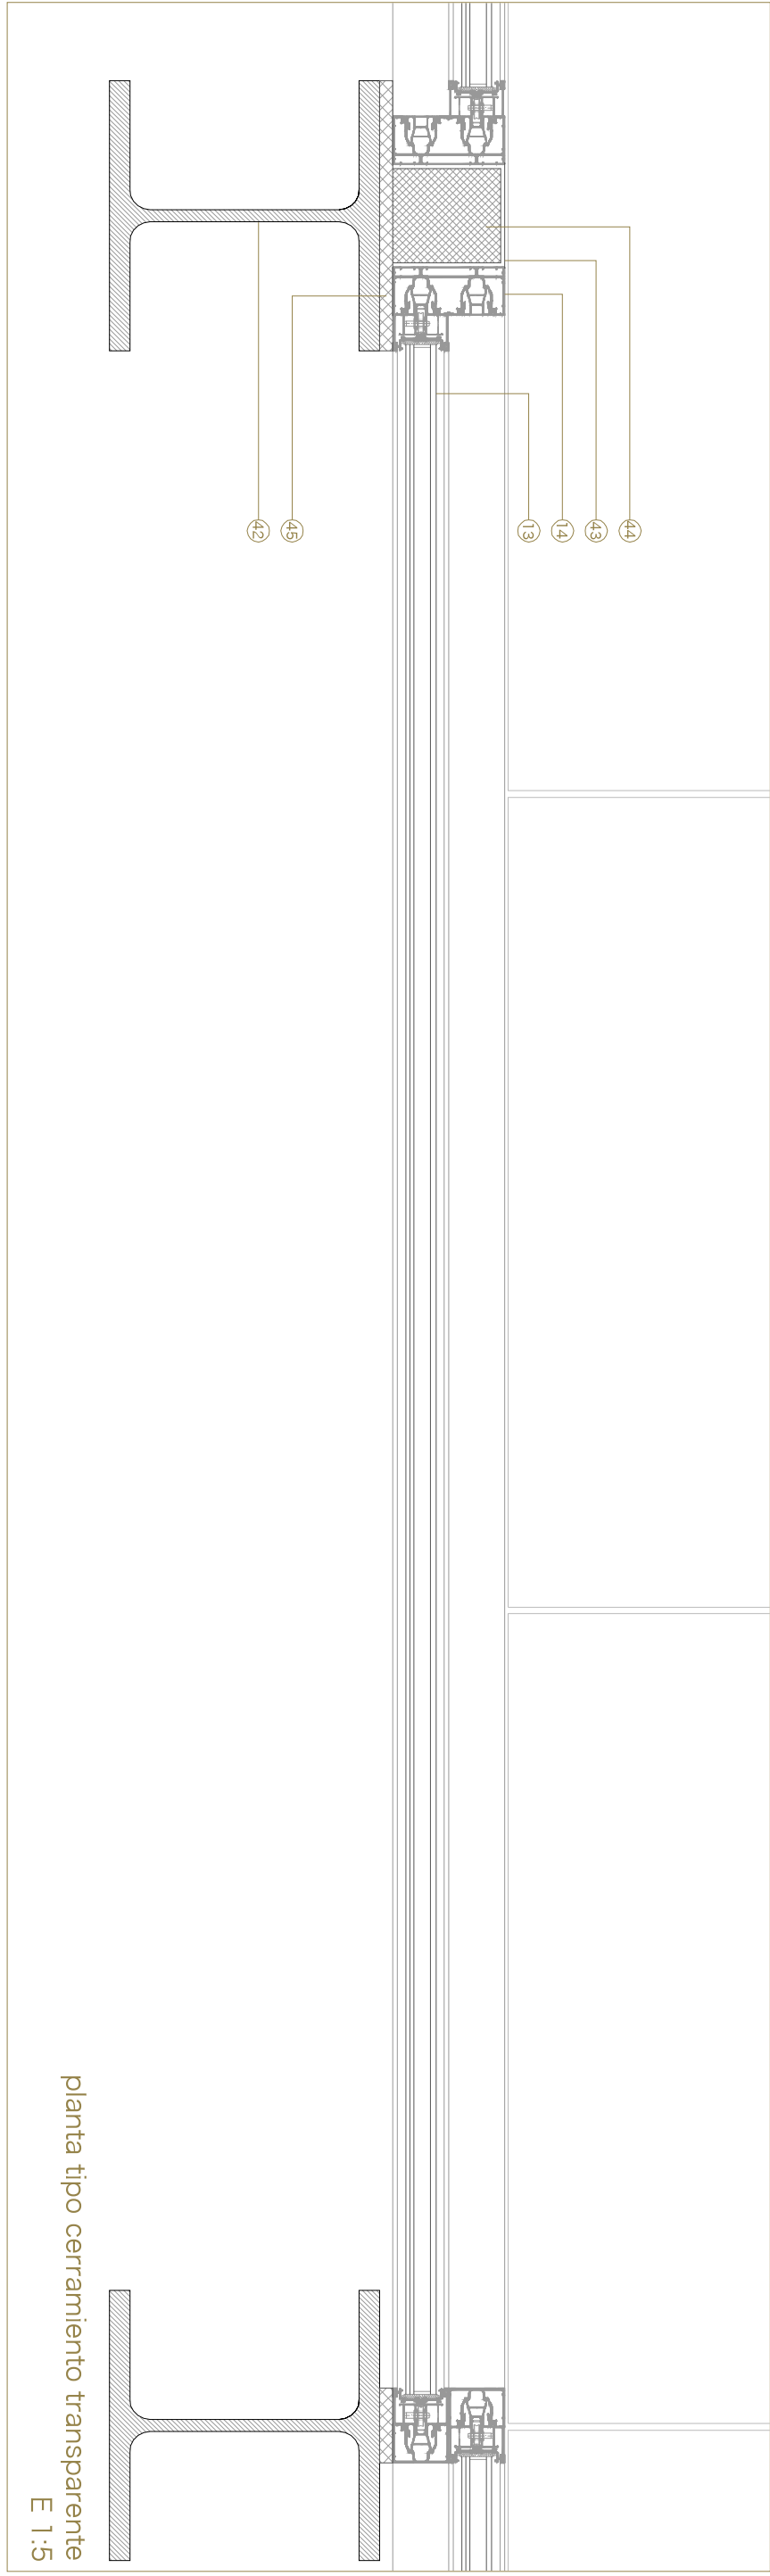

planta tipo cerramiento transparente
E 1:5