# Proyecto de cámara cosechas y saneamiento de una vivienda

Lérida

Valencia Mayo 1943
El Arquitecto

Escala 1:50

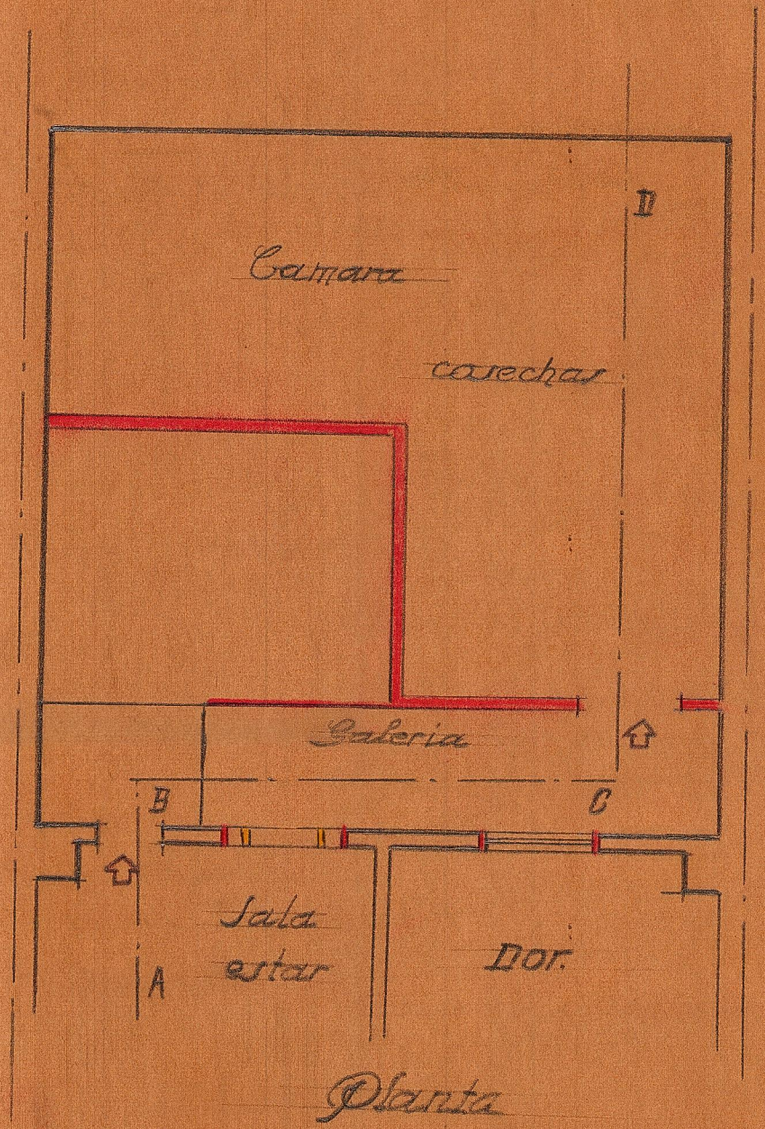


Planta

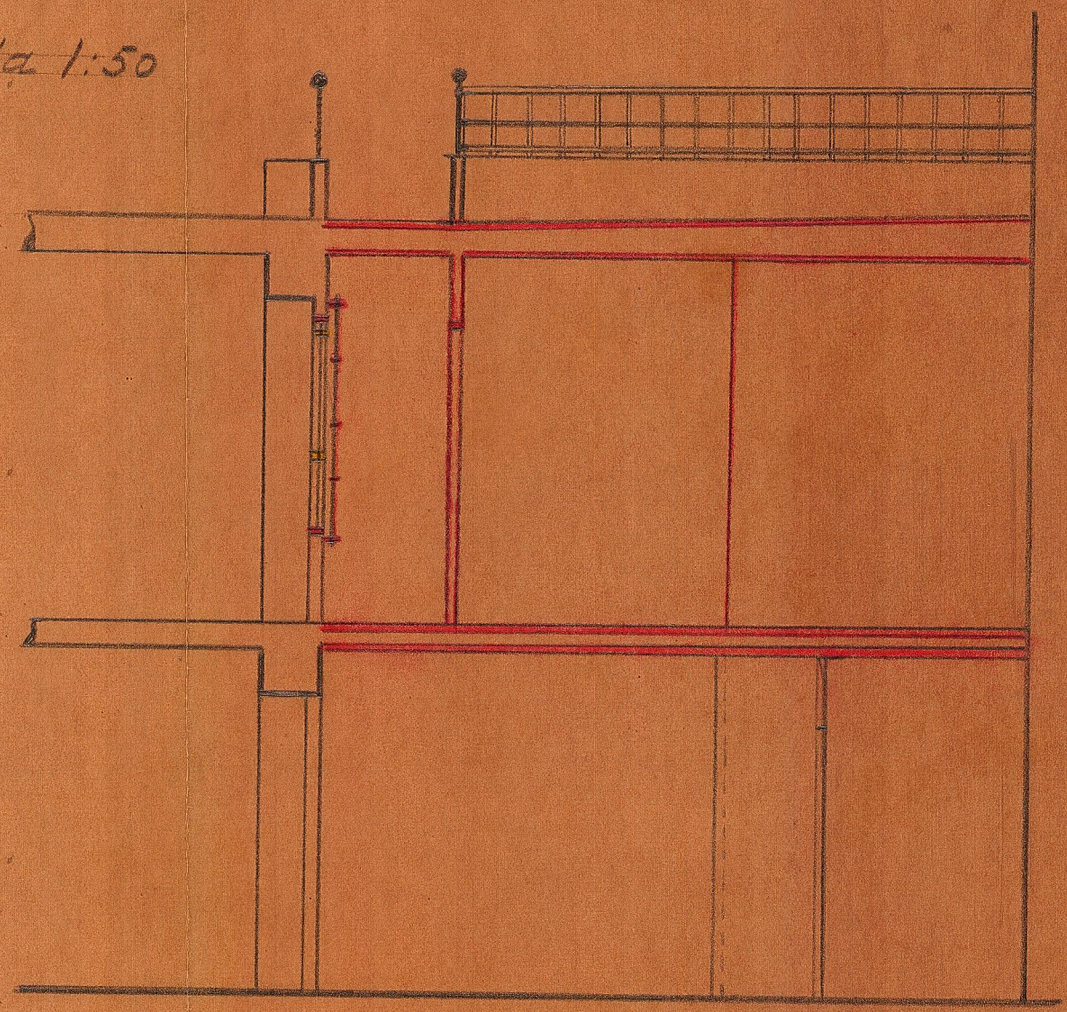

Sección ABCD