

PROYECTO DE CONSTRUCCIÓN DE UNA TERMINAL DE CONTENEDORES EN LA DÁRSENA SUR DEL PUERTO DE CASTELLÓN (CASTELLÓN)





- LAYOUT Y PAVIMENTOS -

AUTOR: ALEJANDRO DE SAN JUAN PEIRÓ
TUTOR: VICENTE CERDÁ GARCÍA DE LEONARDO


TITULACIÓN: GRADO EN INGENIERÍA CIVIL

CURSO 2014-2015
VALENCIA, JUNIO 2015

- PAVIMENTOS -

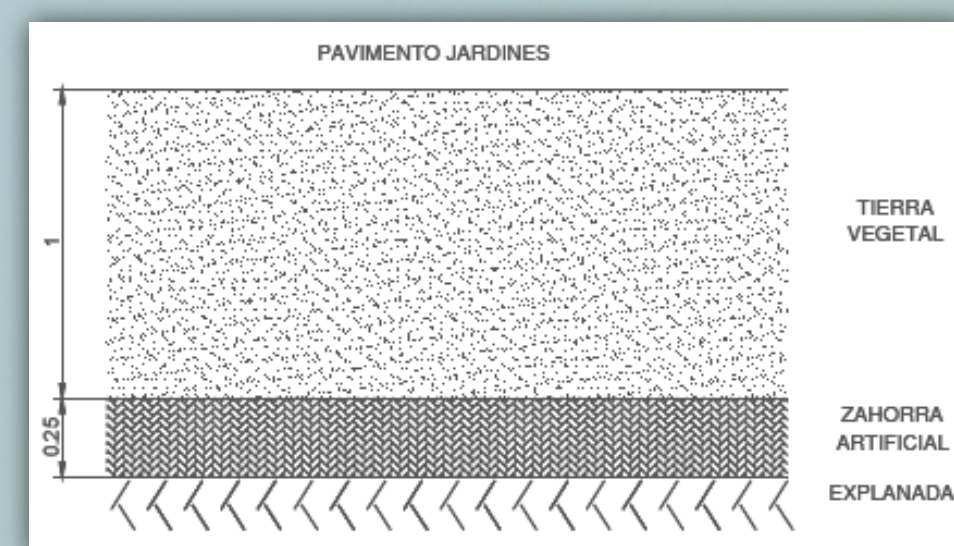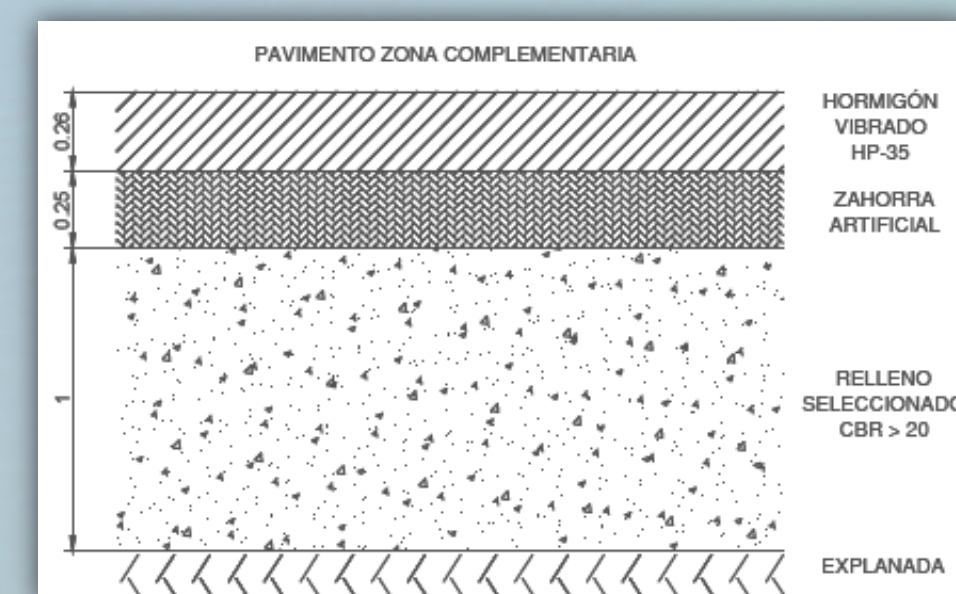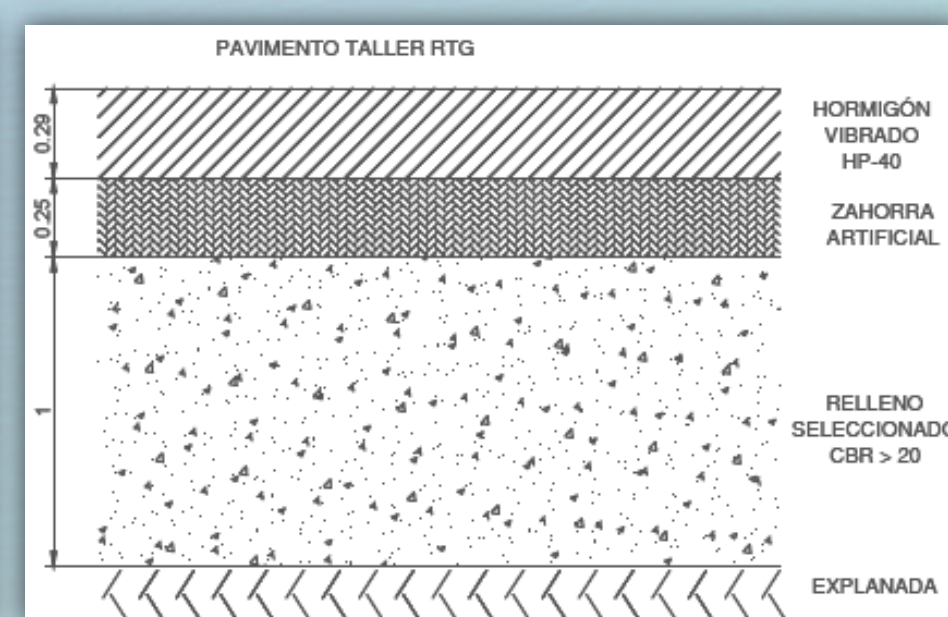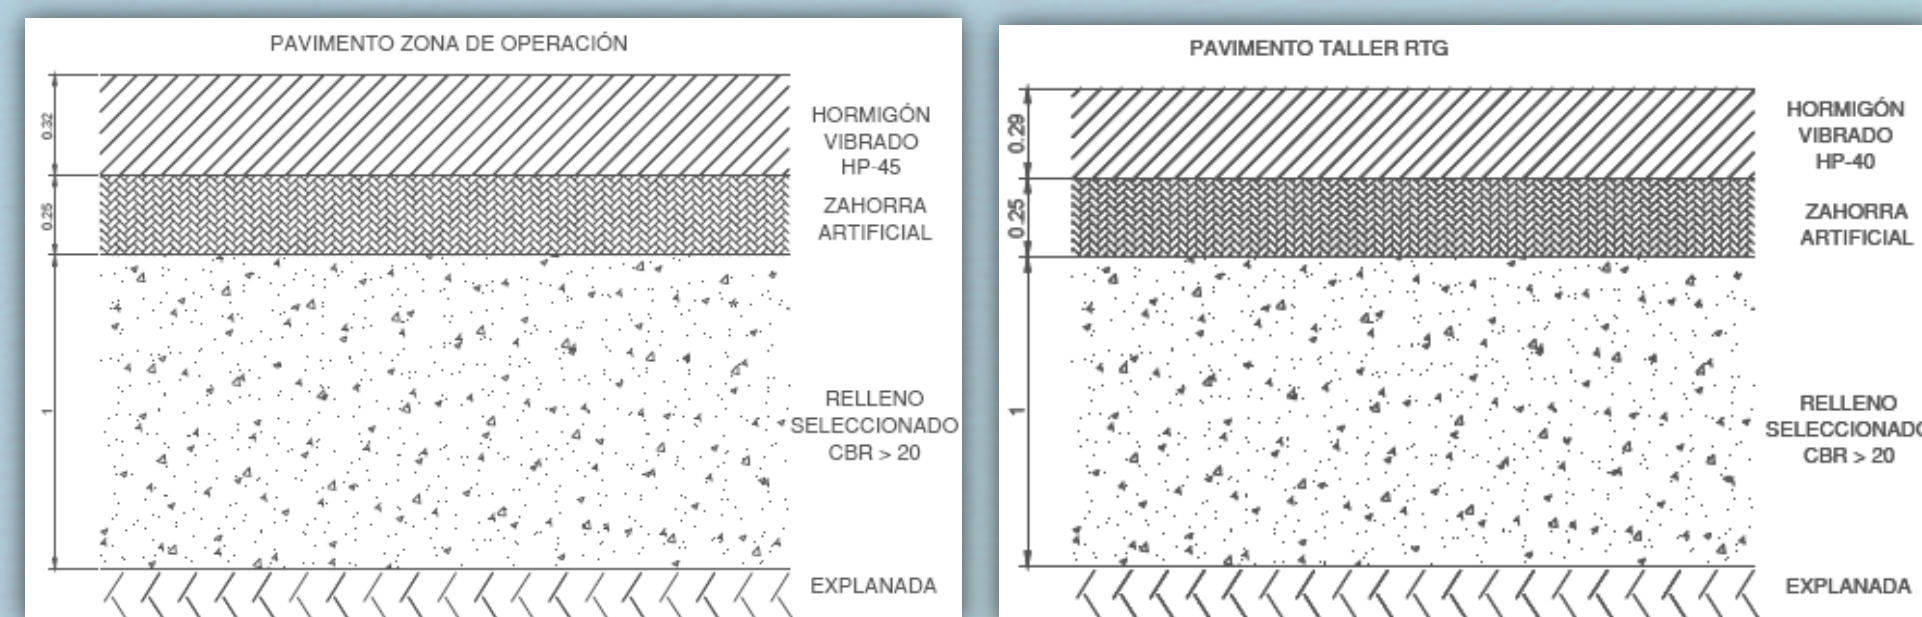


USOS

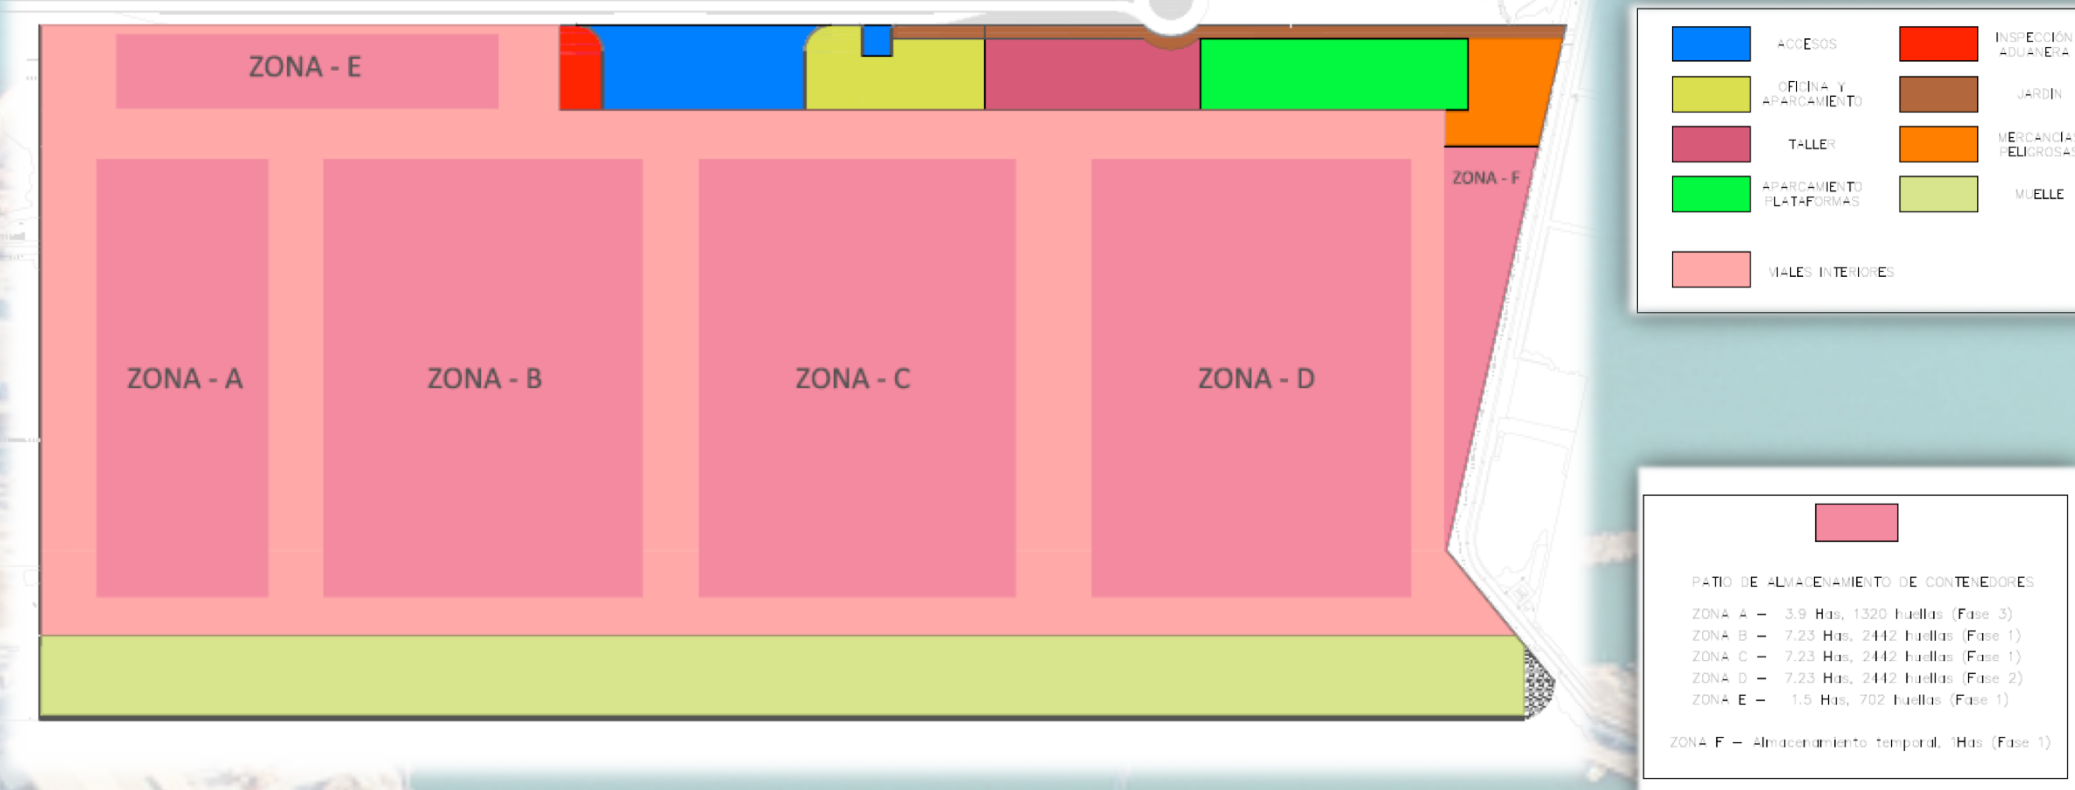


EMPLAZAMIENTO



ZONAS DE LAS QUE SE COMPONE LA TERMINAL

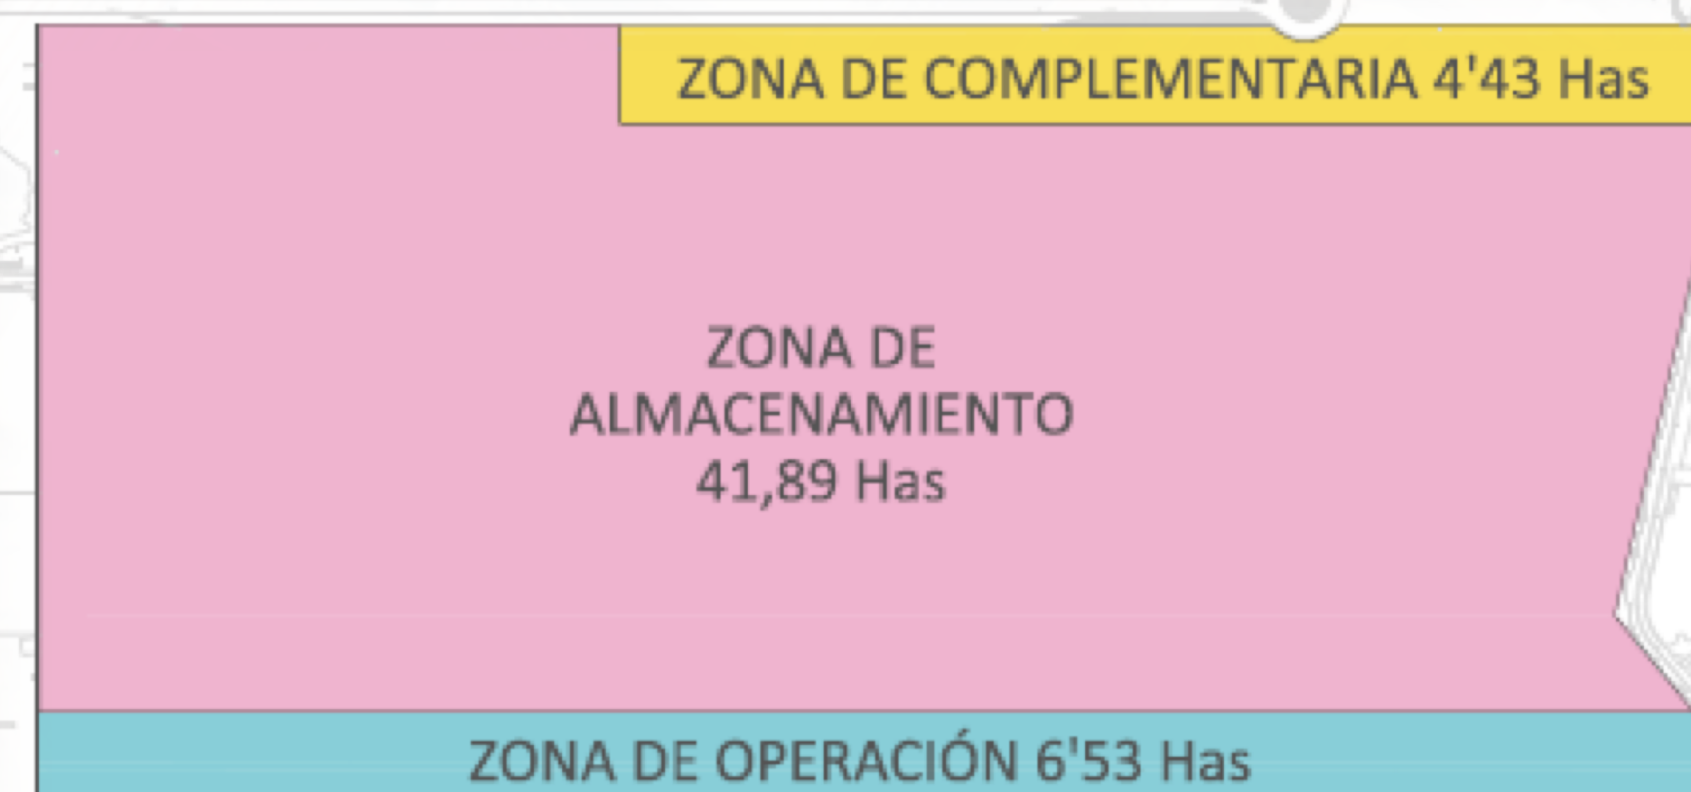

- LAYOUT -

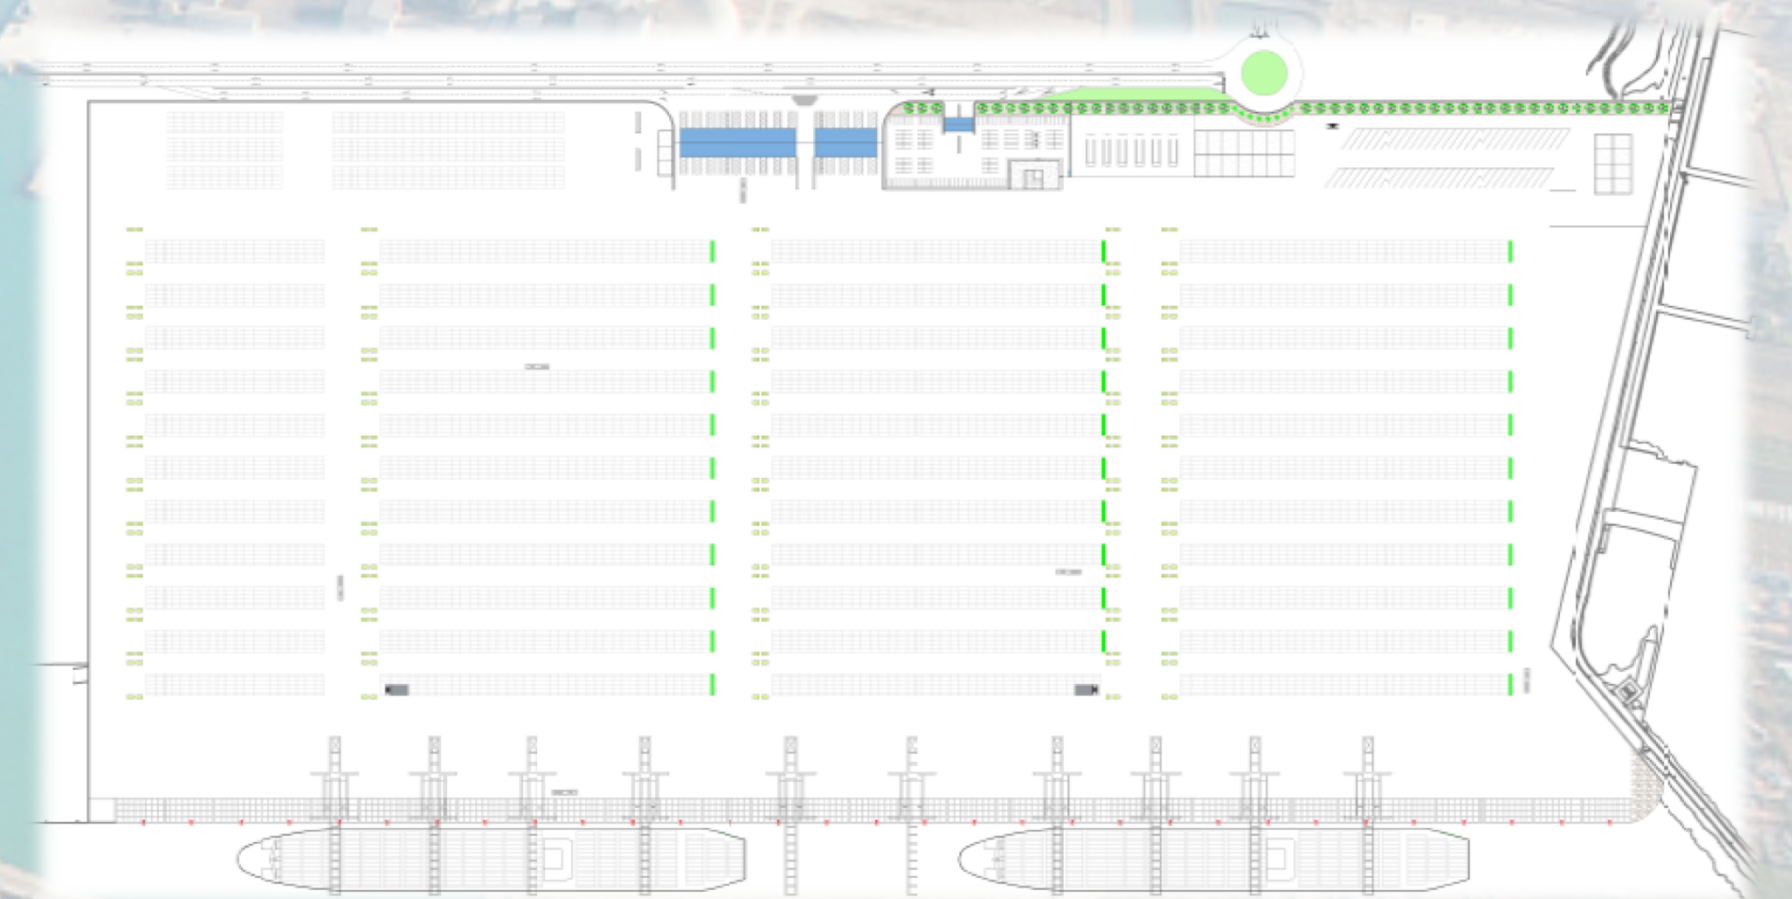

- DRENAJE Y SANEAMIENTO -

