


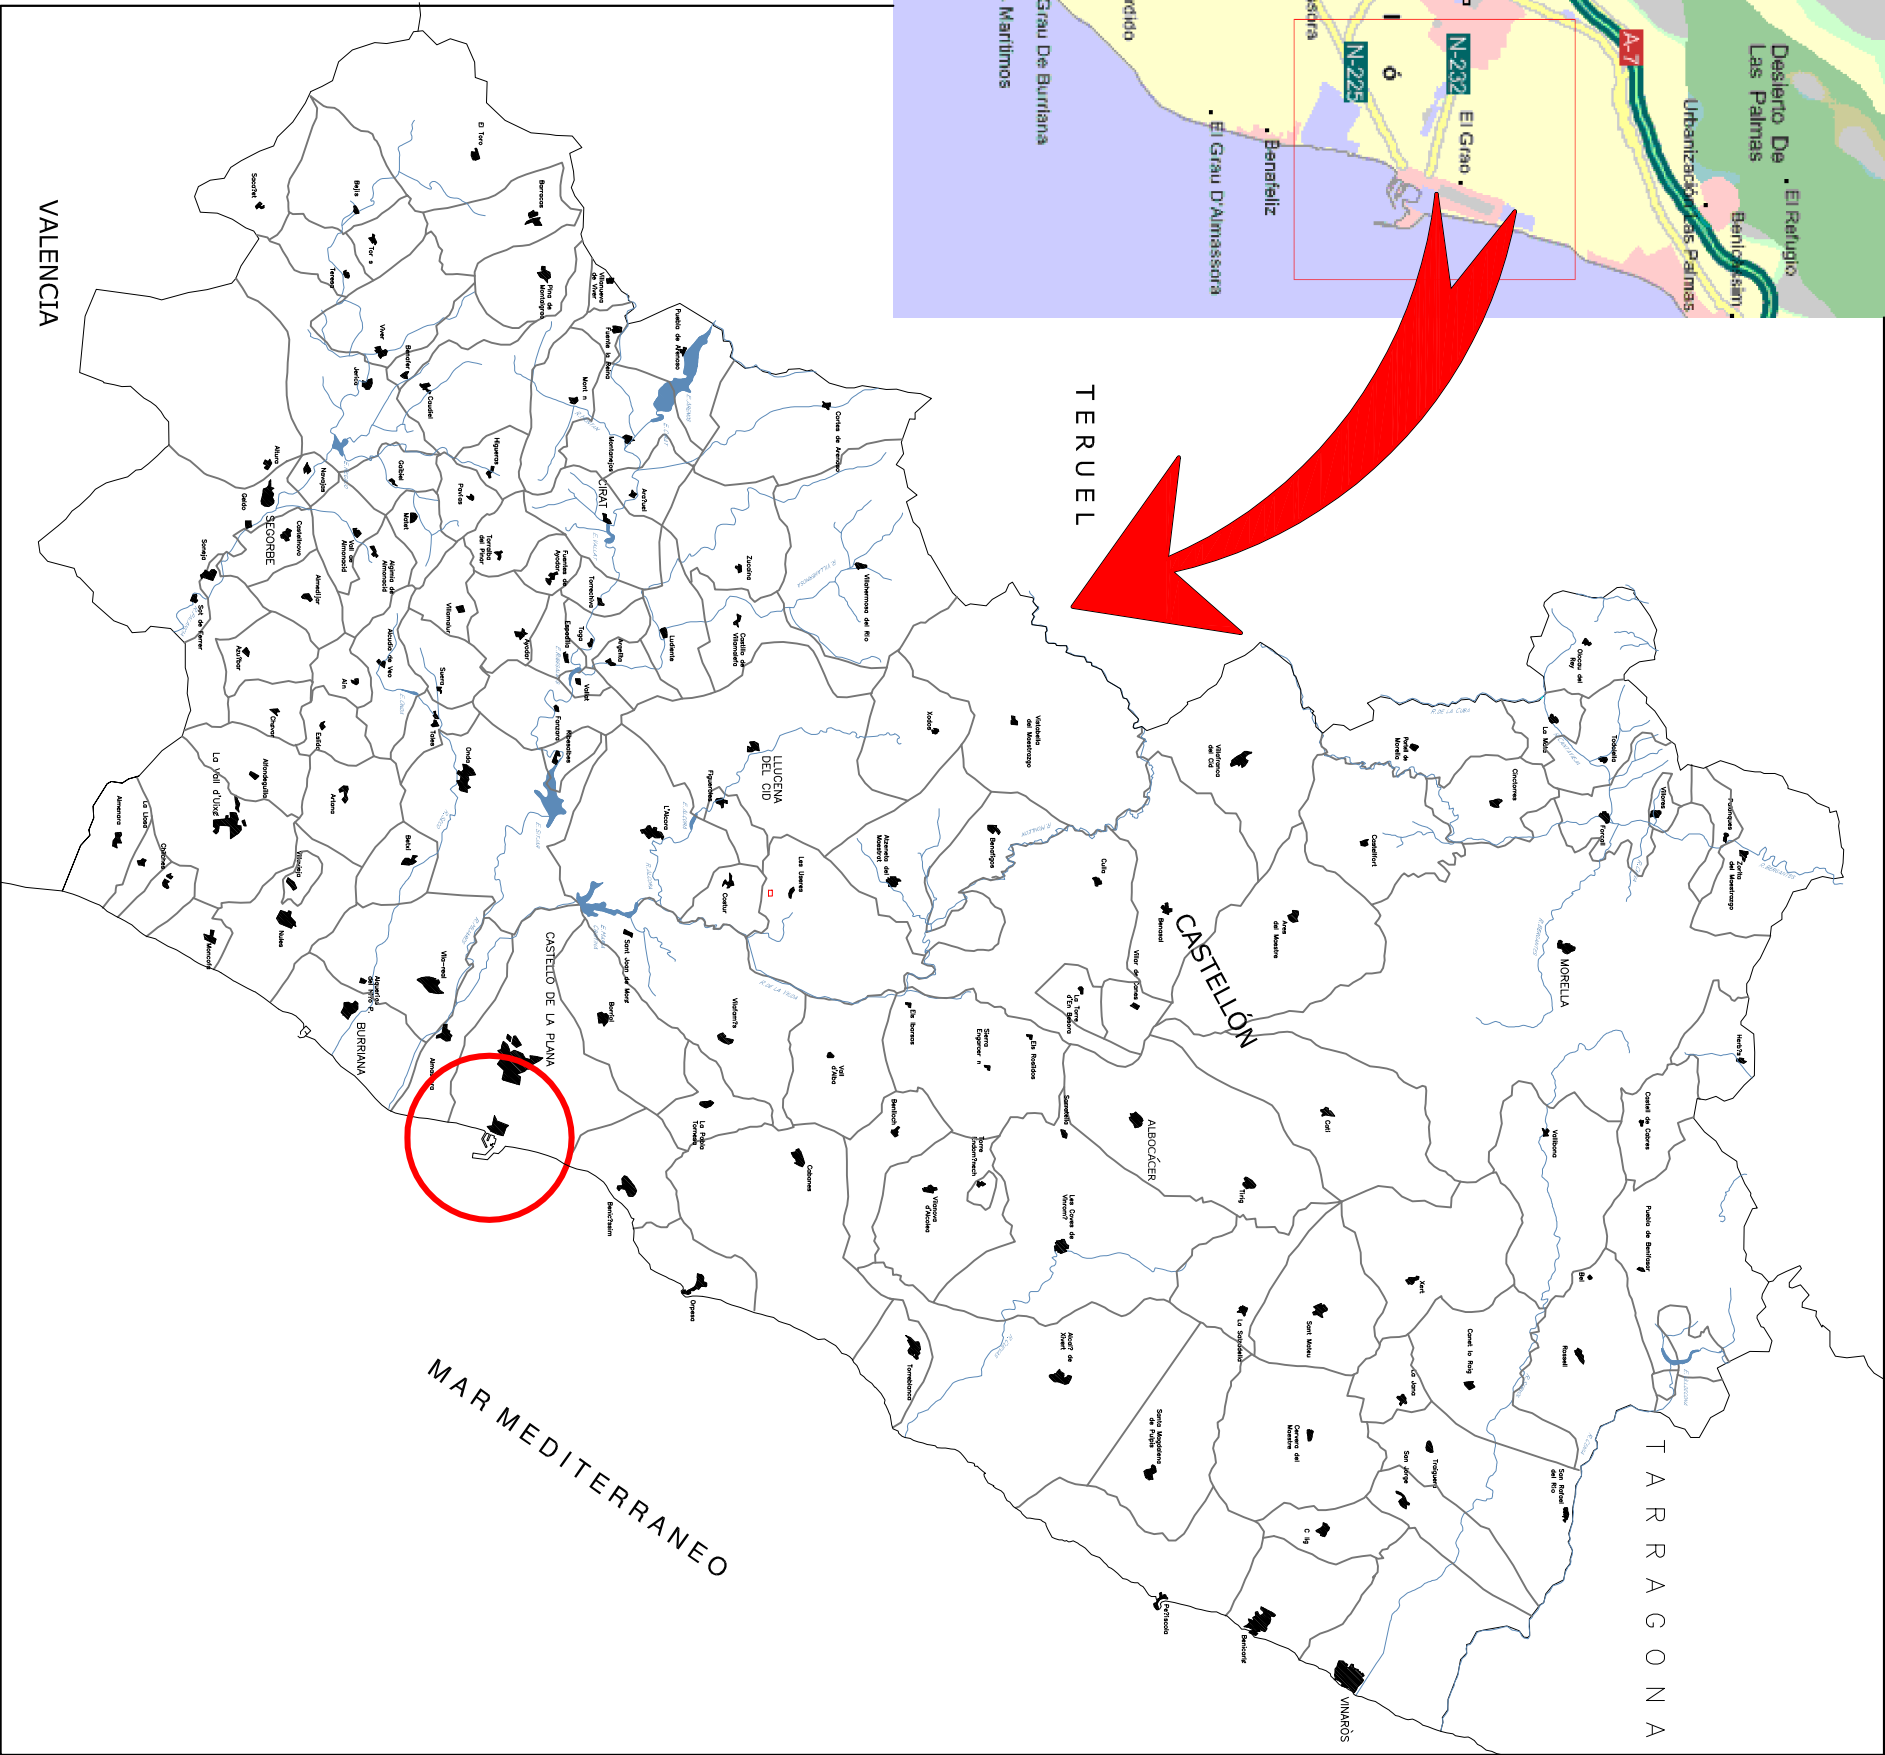

 UNIVERSIDAD ESCUELA TÉCNICA SUPERIOR DE POLITÉCNICA INGENIEROS DE CAMINOS, DE VALENCIA CANALES Y PUERTOS  1962				
TÍTULO DEL PROYECTO: PROYECTO DE CONSTRUCCIÓN DE UNA TERMINAL DE DE CONTEDORES EN LA DARSENA SUR DEL PUERTO DE CASTELLÓN				
PLANO N.º: 0	DENOMINACION DEL PLANO: SITUACIÓN	FECHA: JUNIO 2015		
HOJA N.º: 1 DE 1		ESCALA: 1:500.000		
ARZO MARTÍ, ROBERTO		DE SAN JUAN PERÓ, ALEJANDRO		
MARTÍNEZ-BERNAL MARTÍ, DIEGO		PONCE NUEVALOS, F. ROBERTO		
TUTOR: CERDA GARCÍA DE LEONARDO, VICENTE				