


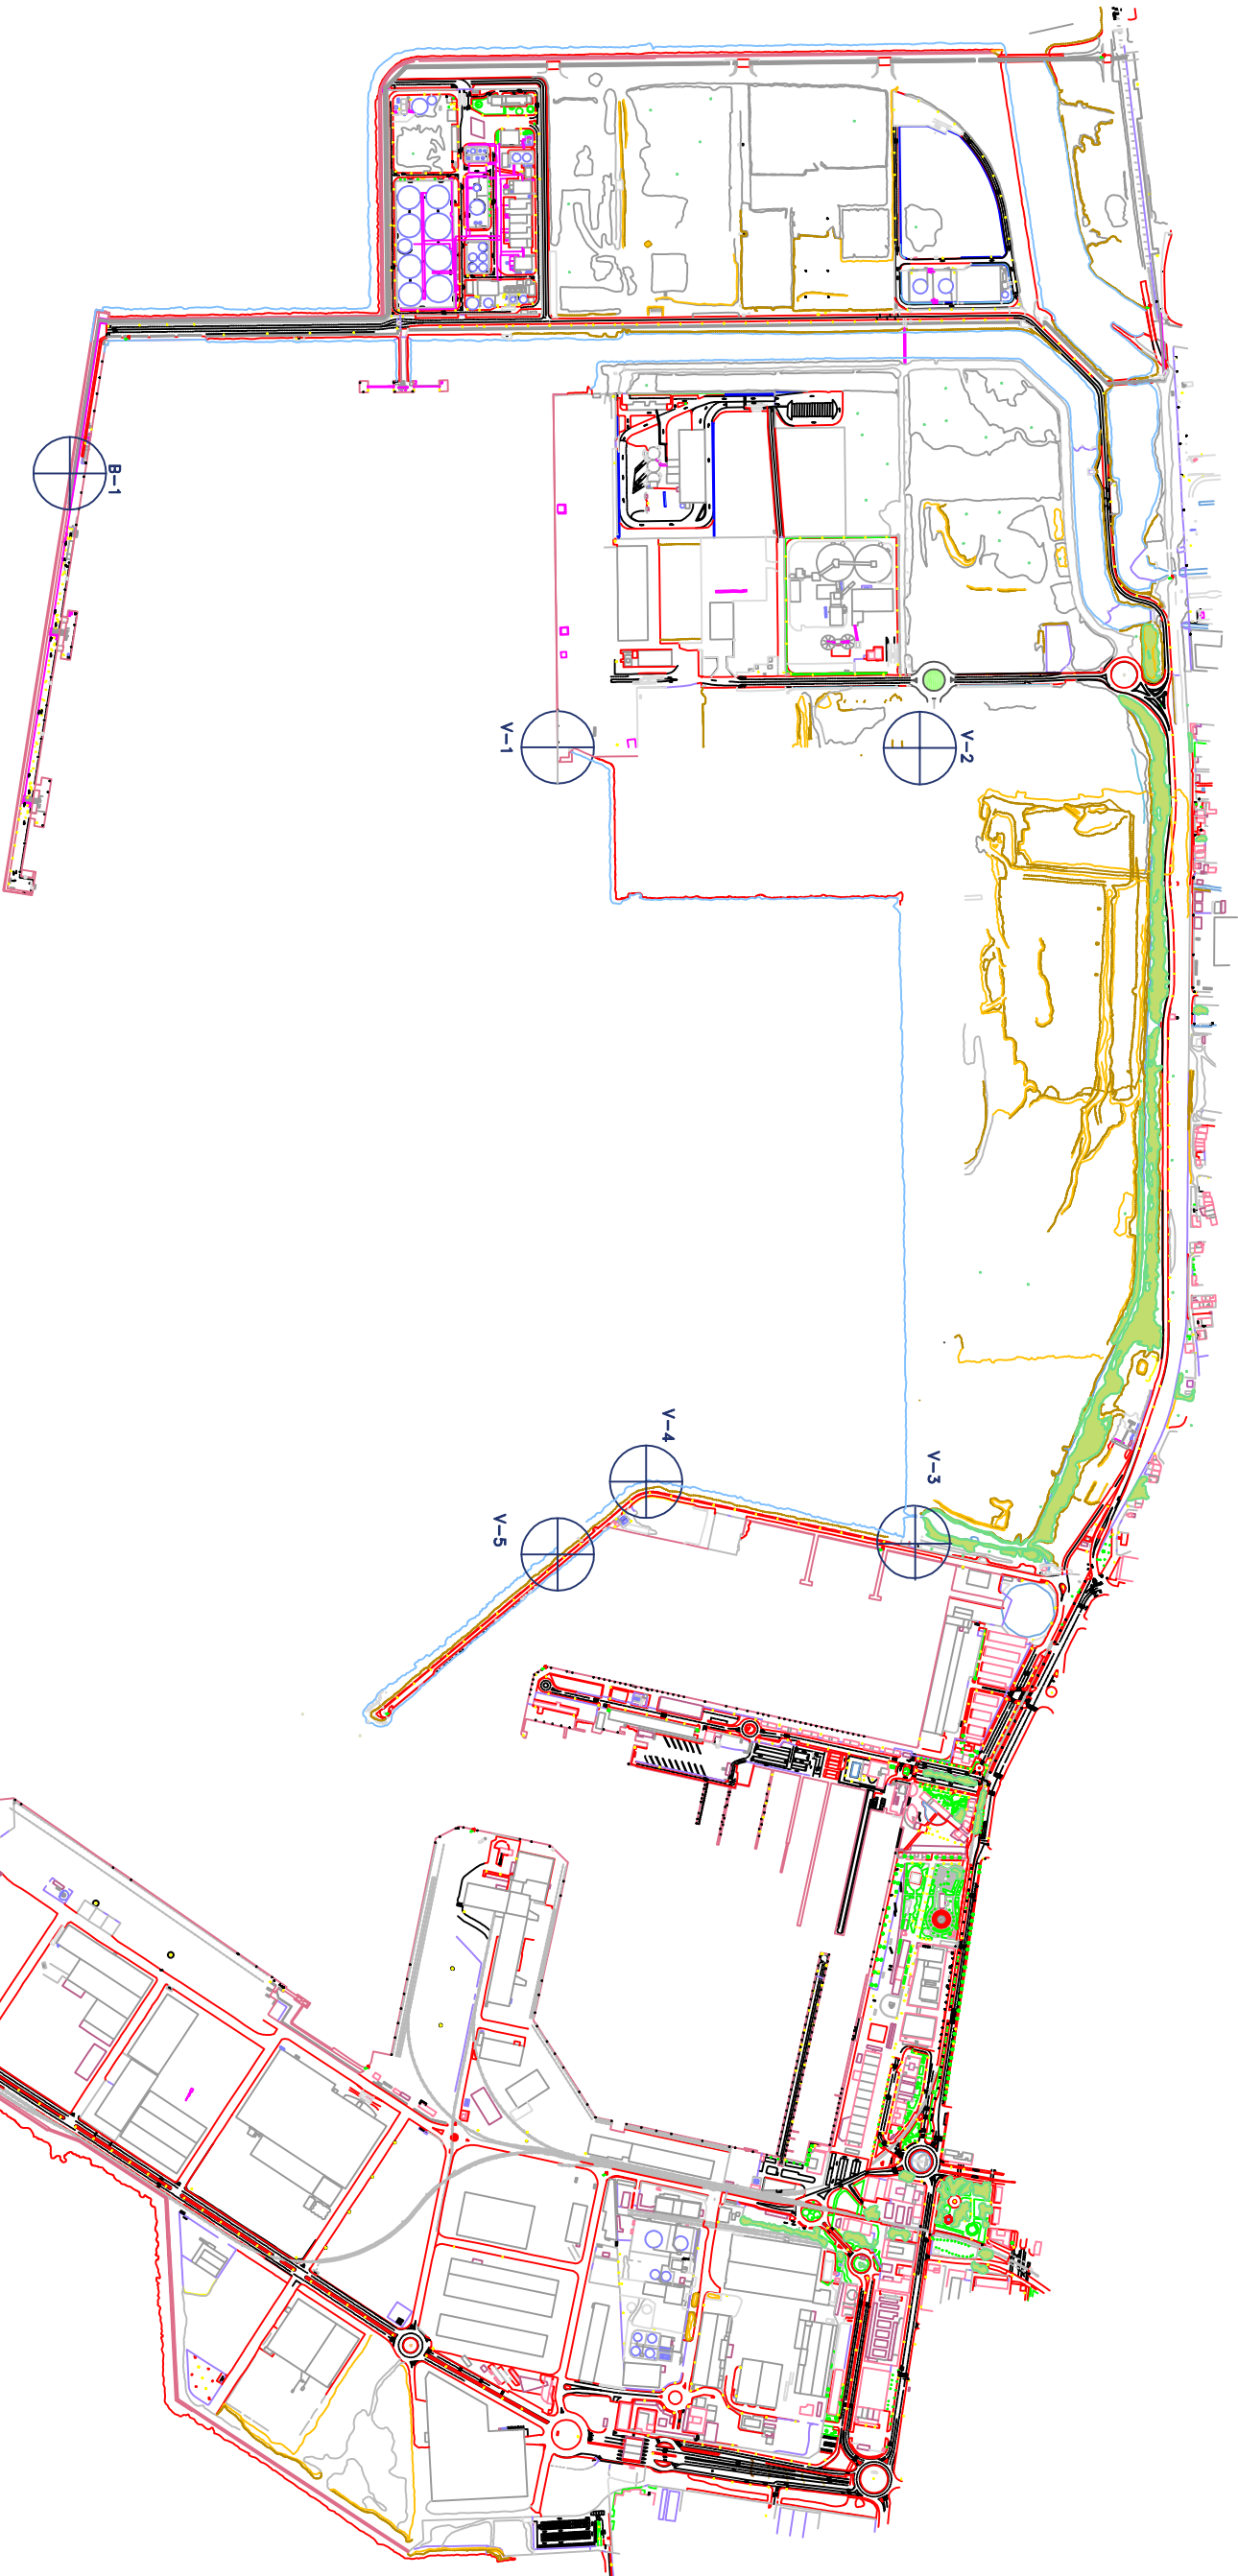

VERTICES DE REPLANTEO		
PUNTO	COORDENADA X	COORDENADA Y
V-1	246030.156	4427080.068
V-2	246035.499	4427580.148
V-3	247134.346	4427566.210
V-4	247043.336	4427189.103
V-5	247141.384	4427066.532

BASES DE REPLANTEO		
PUNTO	COORDENADA X	COORDENADA Y
B-1	245652.308	4428407.578
B-2	246364.711	4425912.18

 UNIVERSIDAD ESCUELA TÉCNICA SUPERIOR DE POLITÉCNICA INGENIEROS DE CAMINOS, DE VALENCIA CANALES Y PUERTOS 			
TÍTULO DEL PROYECTO: PROYECTO DE CONSTRUCCIÓN DE UNA TERMINAL DE DE CONTENEDORES EN LA DARSENA SUR DEL PUERTO DE CASTELLÓN			
PLANO N.º: 3	DENOMINACIÓN DEL PLANO: BASES DE REPLANTEO		FECHA: JUNIO 2015
Hoja N.º: 1 DE 1			ESCALA: 1:10000
ARZO MARTÍ, ROBERTO		DE SAN JUAN PEIRÓ, ALEJANDRO	
MARTÍNEZ-BERNAL MARTÍ, DIEGO		PONCE NUEVALOS, F. ROBERTO	
TUTOR: CERDA GARCIA DE LEONARDO, VICENTE			