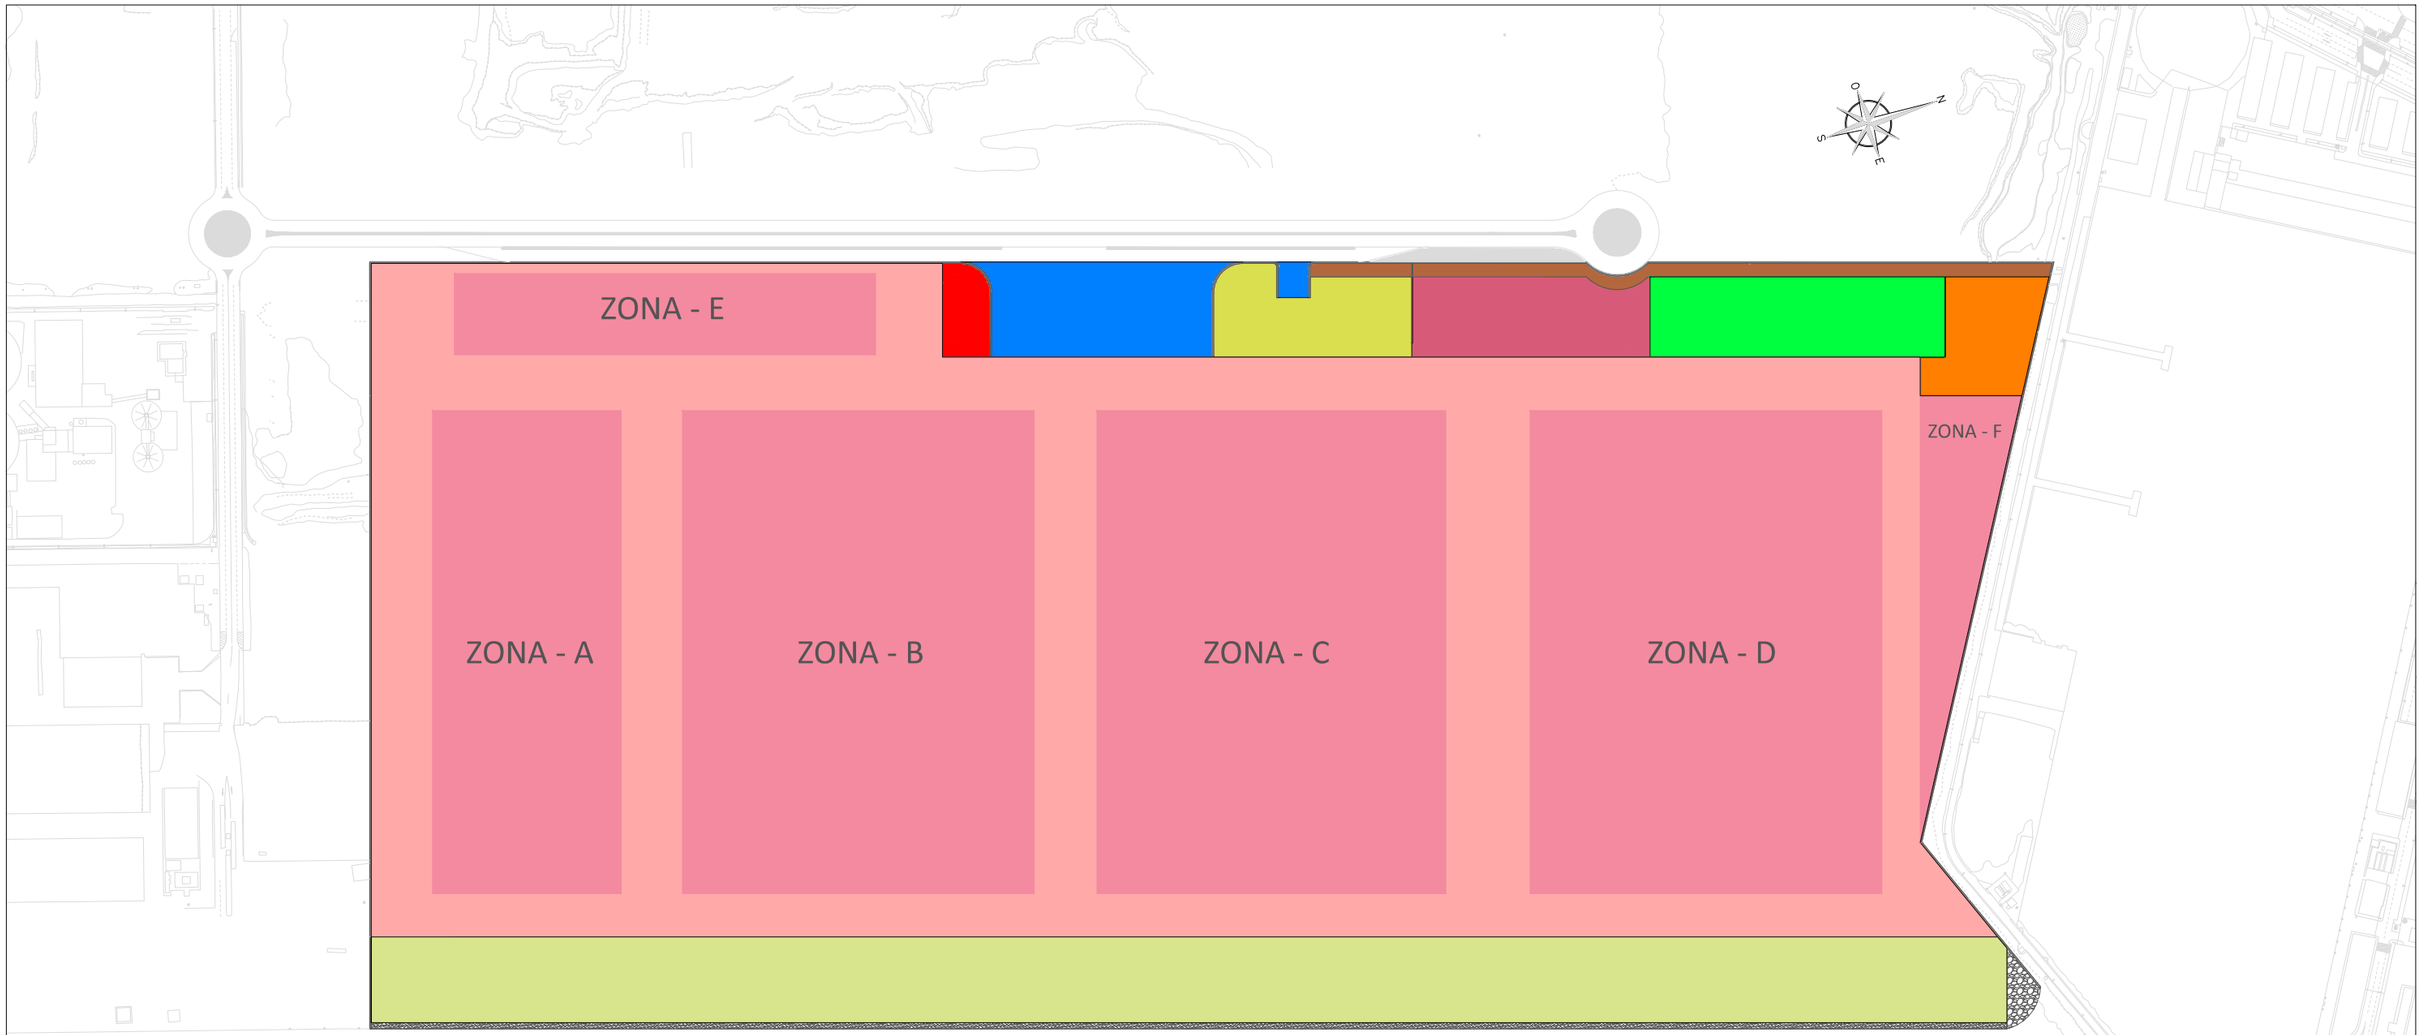

PATIO DE ALMACENAMIENTO DE CONTENEDORES

ZONA A – 3.9 Has, 1320 huellas (Fase 3)
ZONA B – 7.23 Has, 2442 huellas (Fase 1)
ZONA C – 7.23 Has, 2442 huellas (Fase 1)
ZONA D – 7.23 Has, 2442 huellas (Fase 2)
ZONA E – 1.5 Has, 702 huellas (Fase 1)

ZONA F – Almacenamiento temporal, 1Has (Fase 1)

ACCESOS
INSPECCIÓN ADUANERA
OFICINA Y APARCAMIENTO
JARDIN
TALLER
MERCANCÍAS PELIGROSAS
APARCAMIENTO PLATAFORMAS
MUELLE
VIALES INTERIORES

UNIVERSIDAD POLITECNICA DE VALENCIA
ESCUELA TÉCNICA SUPERIOR DE INGENIEROS DE CAMINOS, CANALES Y PUERTOS

TITULO DEL PROYECTO:
PROYECTO DE CONSTRUCCIÓN DE UNA TERMINAL DE DE CONTEDORES EN LA DÁRSENA SUR DEL PUERTO DE CASTELLÓN

PLANO Nº:	DENOMINACION DEL PLANO:	FECHA:
4	PLANTA GENERAL USOS	JUNIO 2015
HOJA Nº: 1 DE 8		ESCALA: 1:4000

ARZO MARTÍ, ROBERTO
DE SAN JUAN PEIRÓ, ALEJANDRO
MARTÍNEZ-BERNAL MARTÍ, DIEGO
PONCE NUEVALOS, F. ROBERTO
TUTOR: CERDÁ GARCÍA DE LEONARDO, VICENTE