



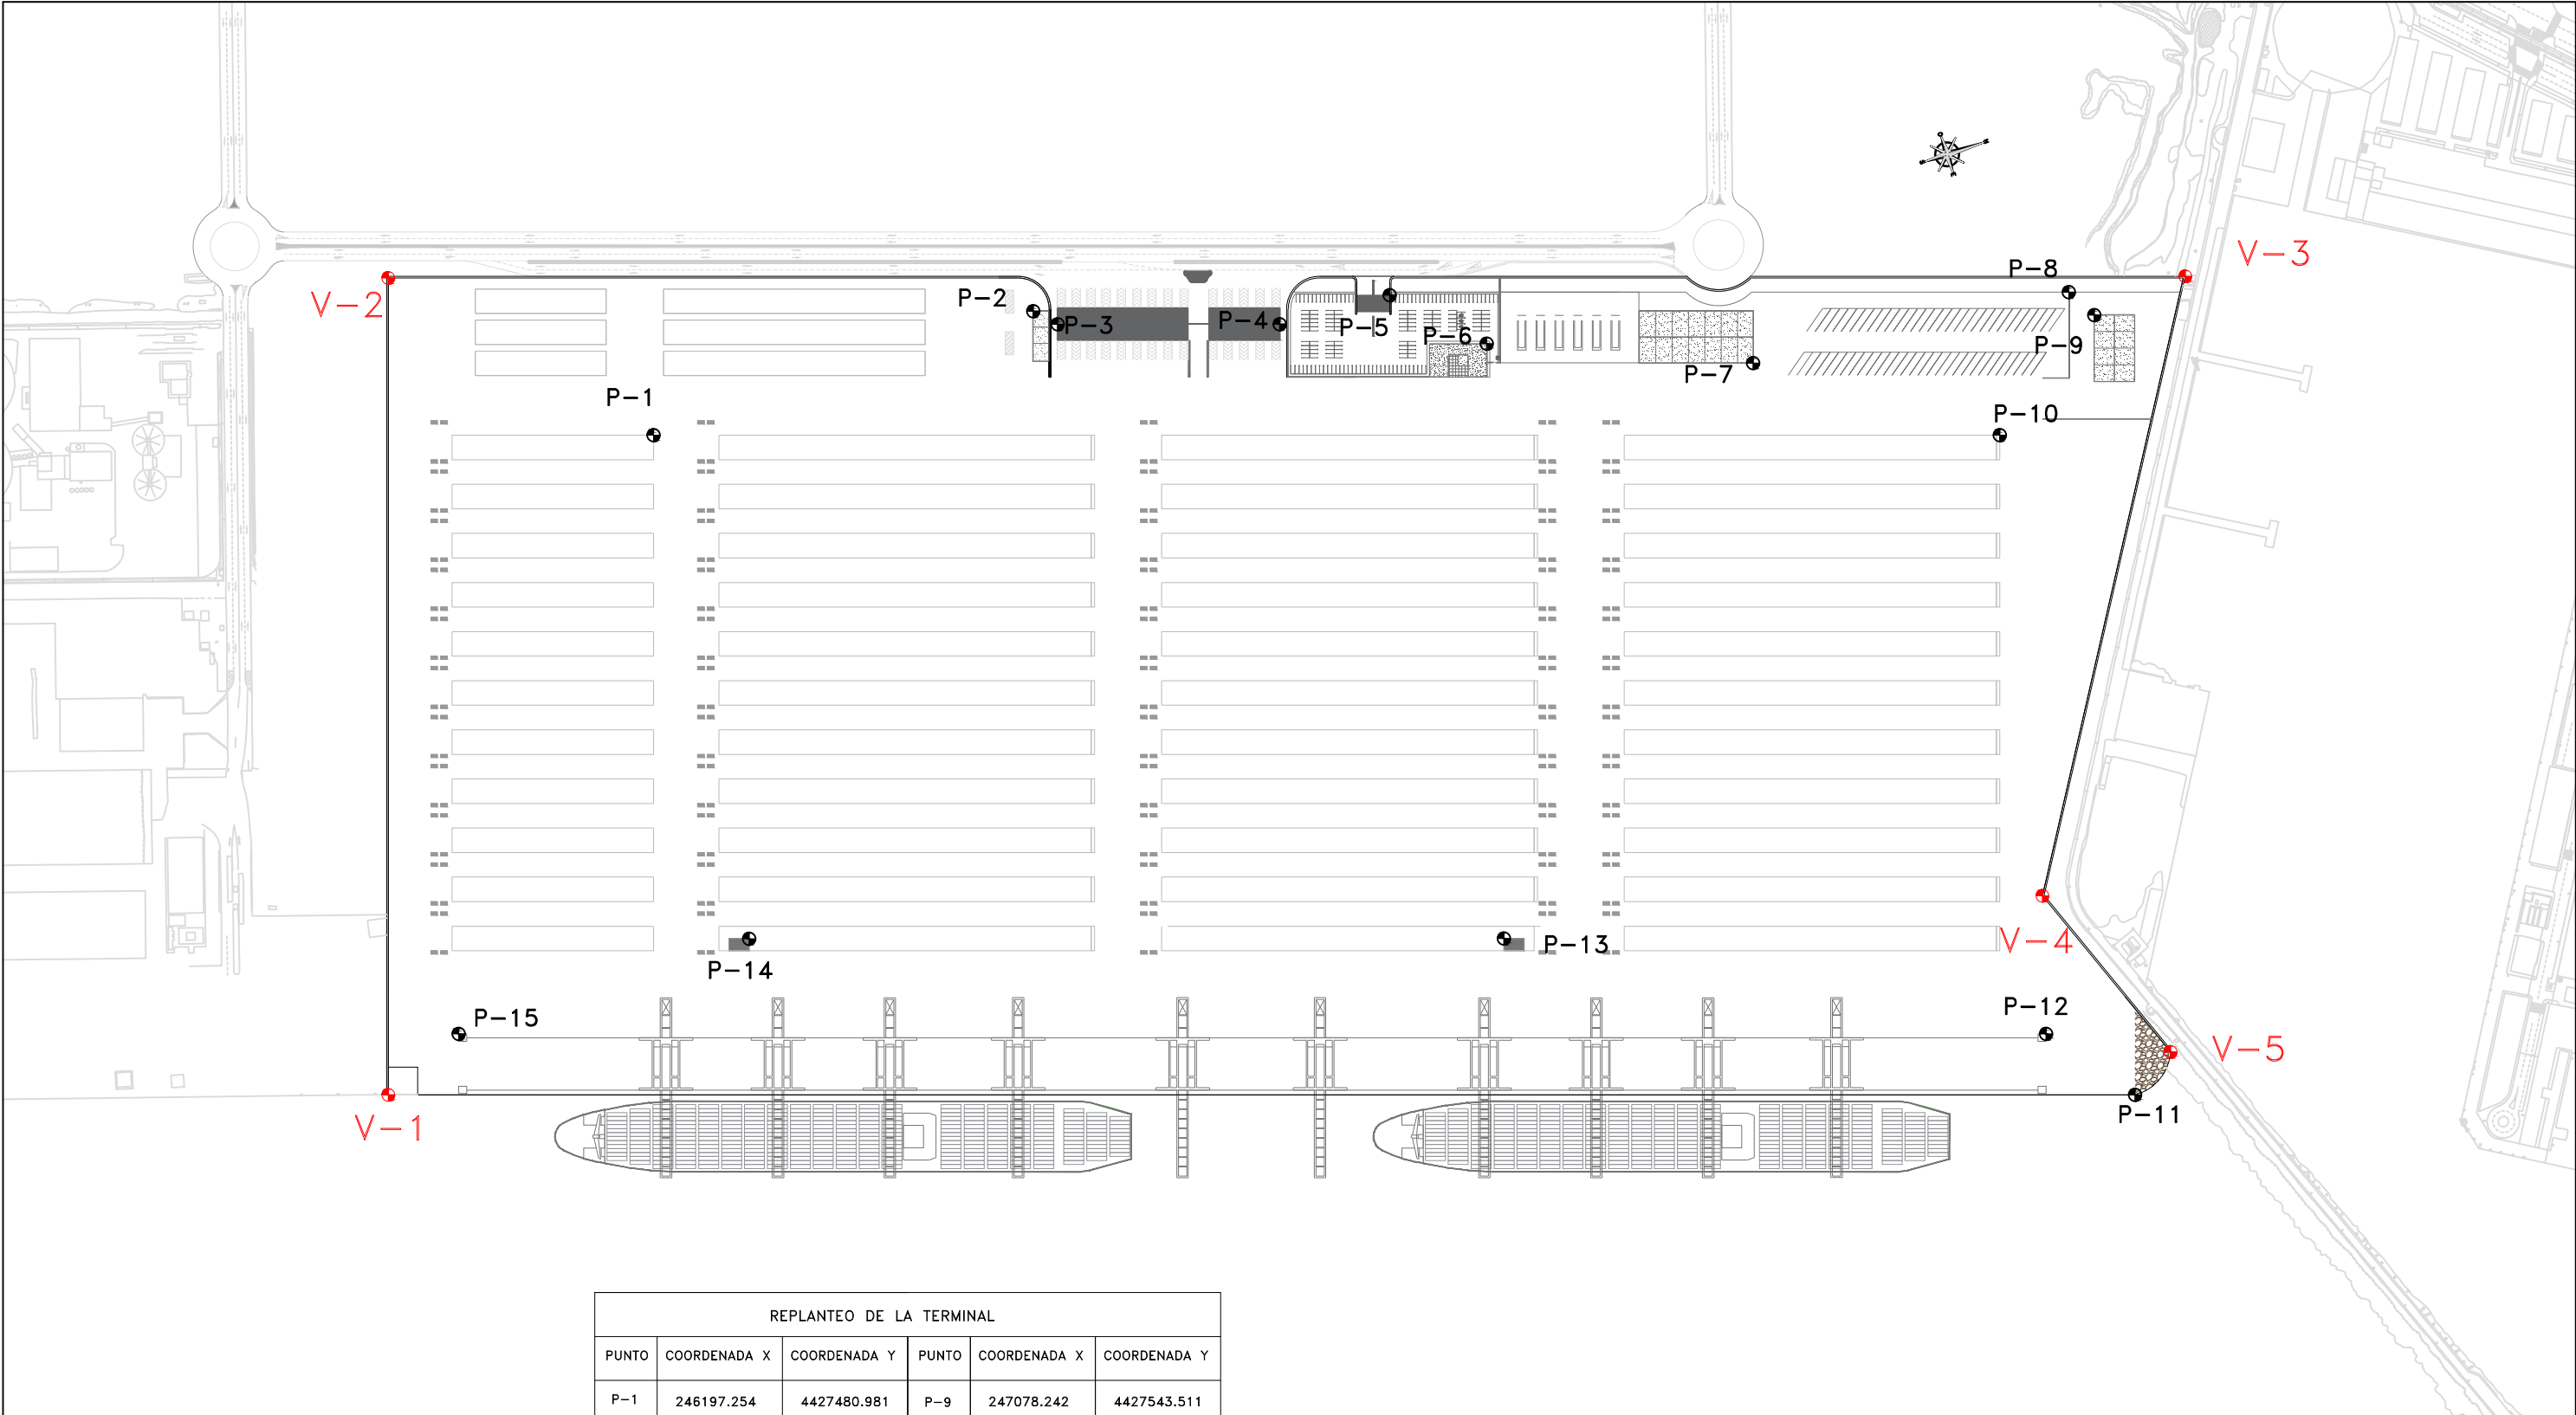

REPLANTEO DE LA TERMINAL					
PUNTO	COORDENADA X	COORDENADA Y	PUNTO	COORDENADA X	COORDENADA Y
P-1	246197.254	4427480.981	P-9	247078.242	4427543.511
P-2	246429.983	4427554.035	P-10	247019.838	4427470.547
P-3	246444.610	4427535.731	P-11	247097.321	4427066.532
P-4	246581.208	4427554.000	P-12	247038.410	4427102.207
P-5	246648.086	4427560.734	P-13	246712.962	4427166.915
P-6	246707.368	4427530.364	P-14	246251.799	4427172.764
P-7	246869.877	4427516.427	P-15	246078.497	4427114.383
P-8	247063.172	4427557.331			

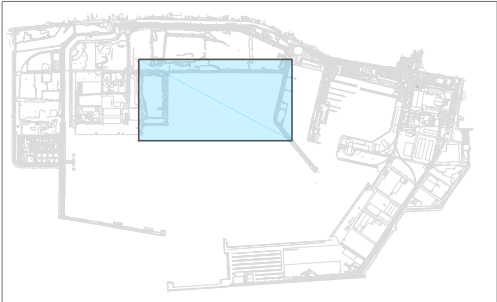

UNIVERSITAT
POLITÈCNICA
DE VALÈNCIA

TÍTULO DEL PROYECTO:
PROYECTO DE CONSTRUCCIÓN DE UNA TERMINAL DE
DE CONTEDORES EN LA DÁRSENA SUR DEL
PUERTO DE CASTELLÓN

PLANO N°:
4

DENOMINACION DEL PLANO:
PLANTA GENERAL
REPLANTEO

HOJA N°:
2 DE 8

FECHA:
JUNIO 2015

ESCALA:
1: 4000

ARZO MARTÍ, ROBERTO

DE SAN JUAN PEIRÓ, ALEJANDRO

MARTÍNEZ-BERNAL MARTÍ, DIEGO

PONCE NUEVALOS, F. ROBERTO

TUTOR:
CERDÁ GARCÍA DE LEONARDO, VICENTE