



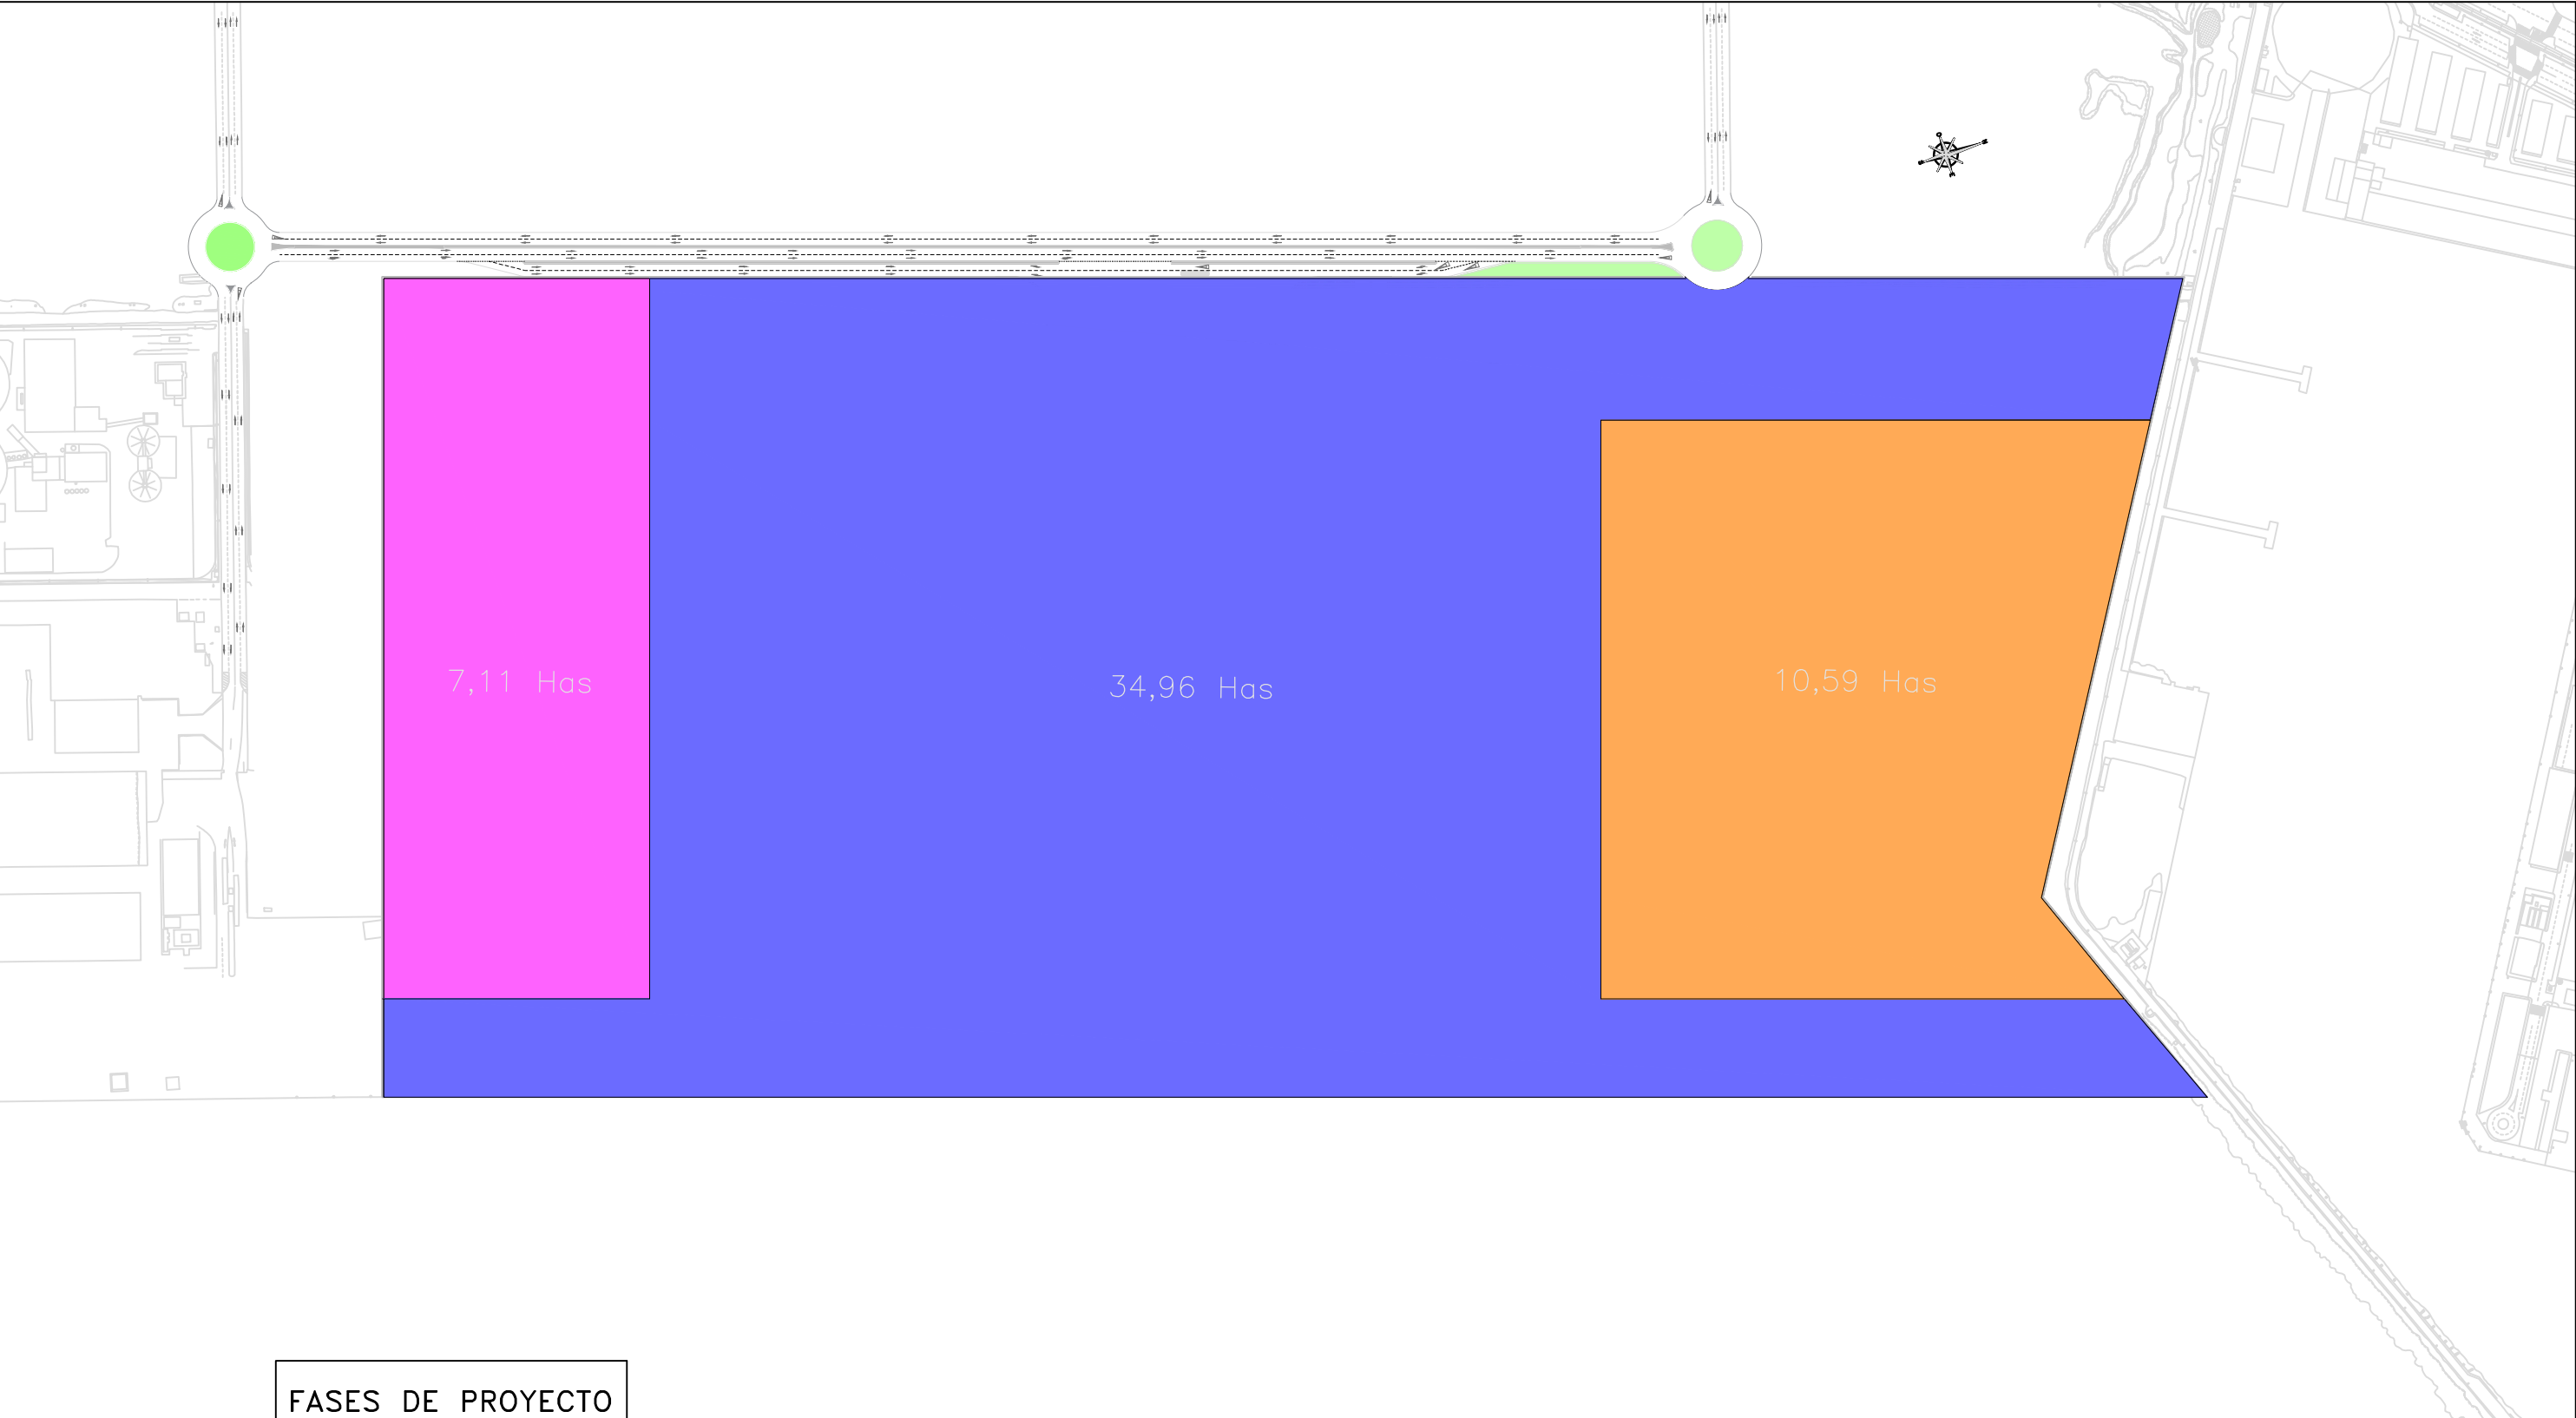

FASES DE PROYECTO	
	FASE 1
	FASE 2
	FASE 3

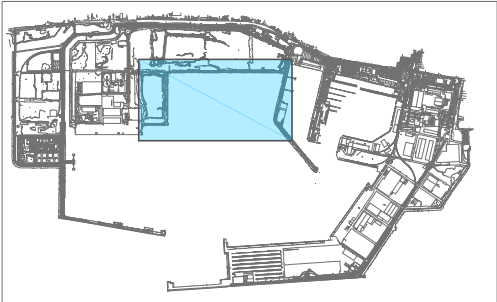

 UNIVERSITAT POLITÈCNICA DE VALÈNCIA		 ESCUELA TÉCNICA SUPERIOR DE INGENIEROS DE CAMINOS, CANALES Y PUERTOS	
TÍTULO DEL PROYECTO: PROYECTO DE CONSTRUCCIÓN DE UNA TERMINAL DE DE CONTEDORES EN LA DÁRSENA SUR DEL PUERTO DE CASTELLÓN			
PLANO N°: 4	DENOMINACION DEL PLANO: PLANTA GENERAL FASES		FECHA: JUNIO 2015
HOJA N°: 3 DE 8			ESCALA: 1: 4000
ARZO MARTÍ, ROBERTO		DE SAN JUAN PEIRÓ, ALEJANDRO	
MARTÍNEZ-BERNAL MARTÍ, DIEGO		PONCE NUEVALOS, F. ROBERTO	
TUTOR: CERDÁ GARCÍA DE LEONARDO, VICENTE			