
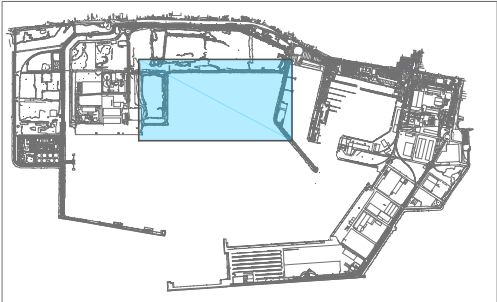


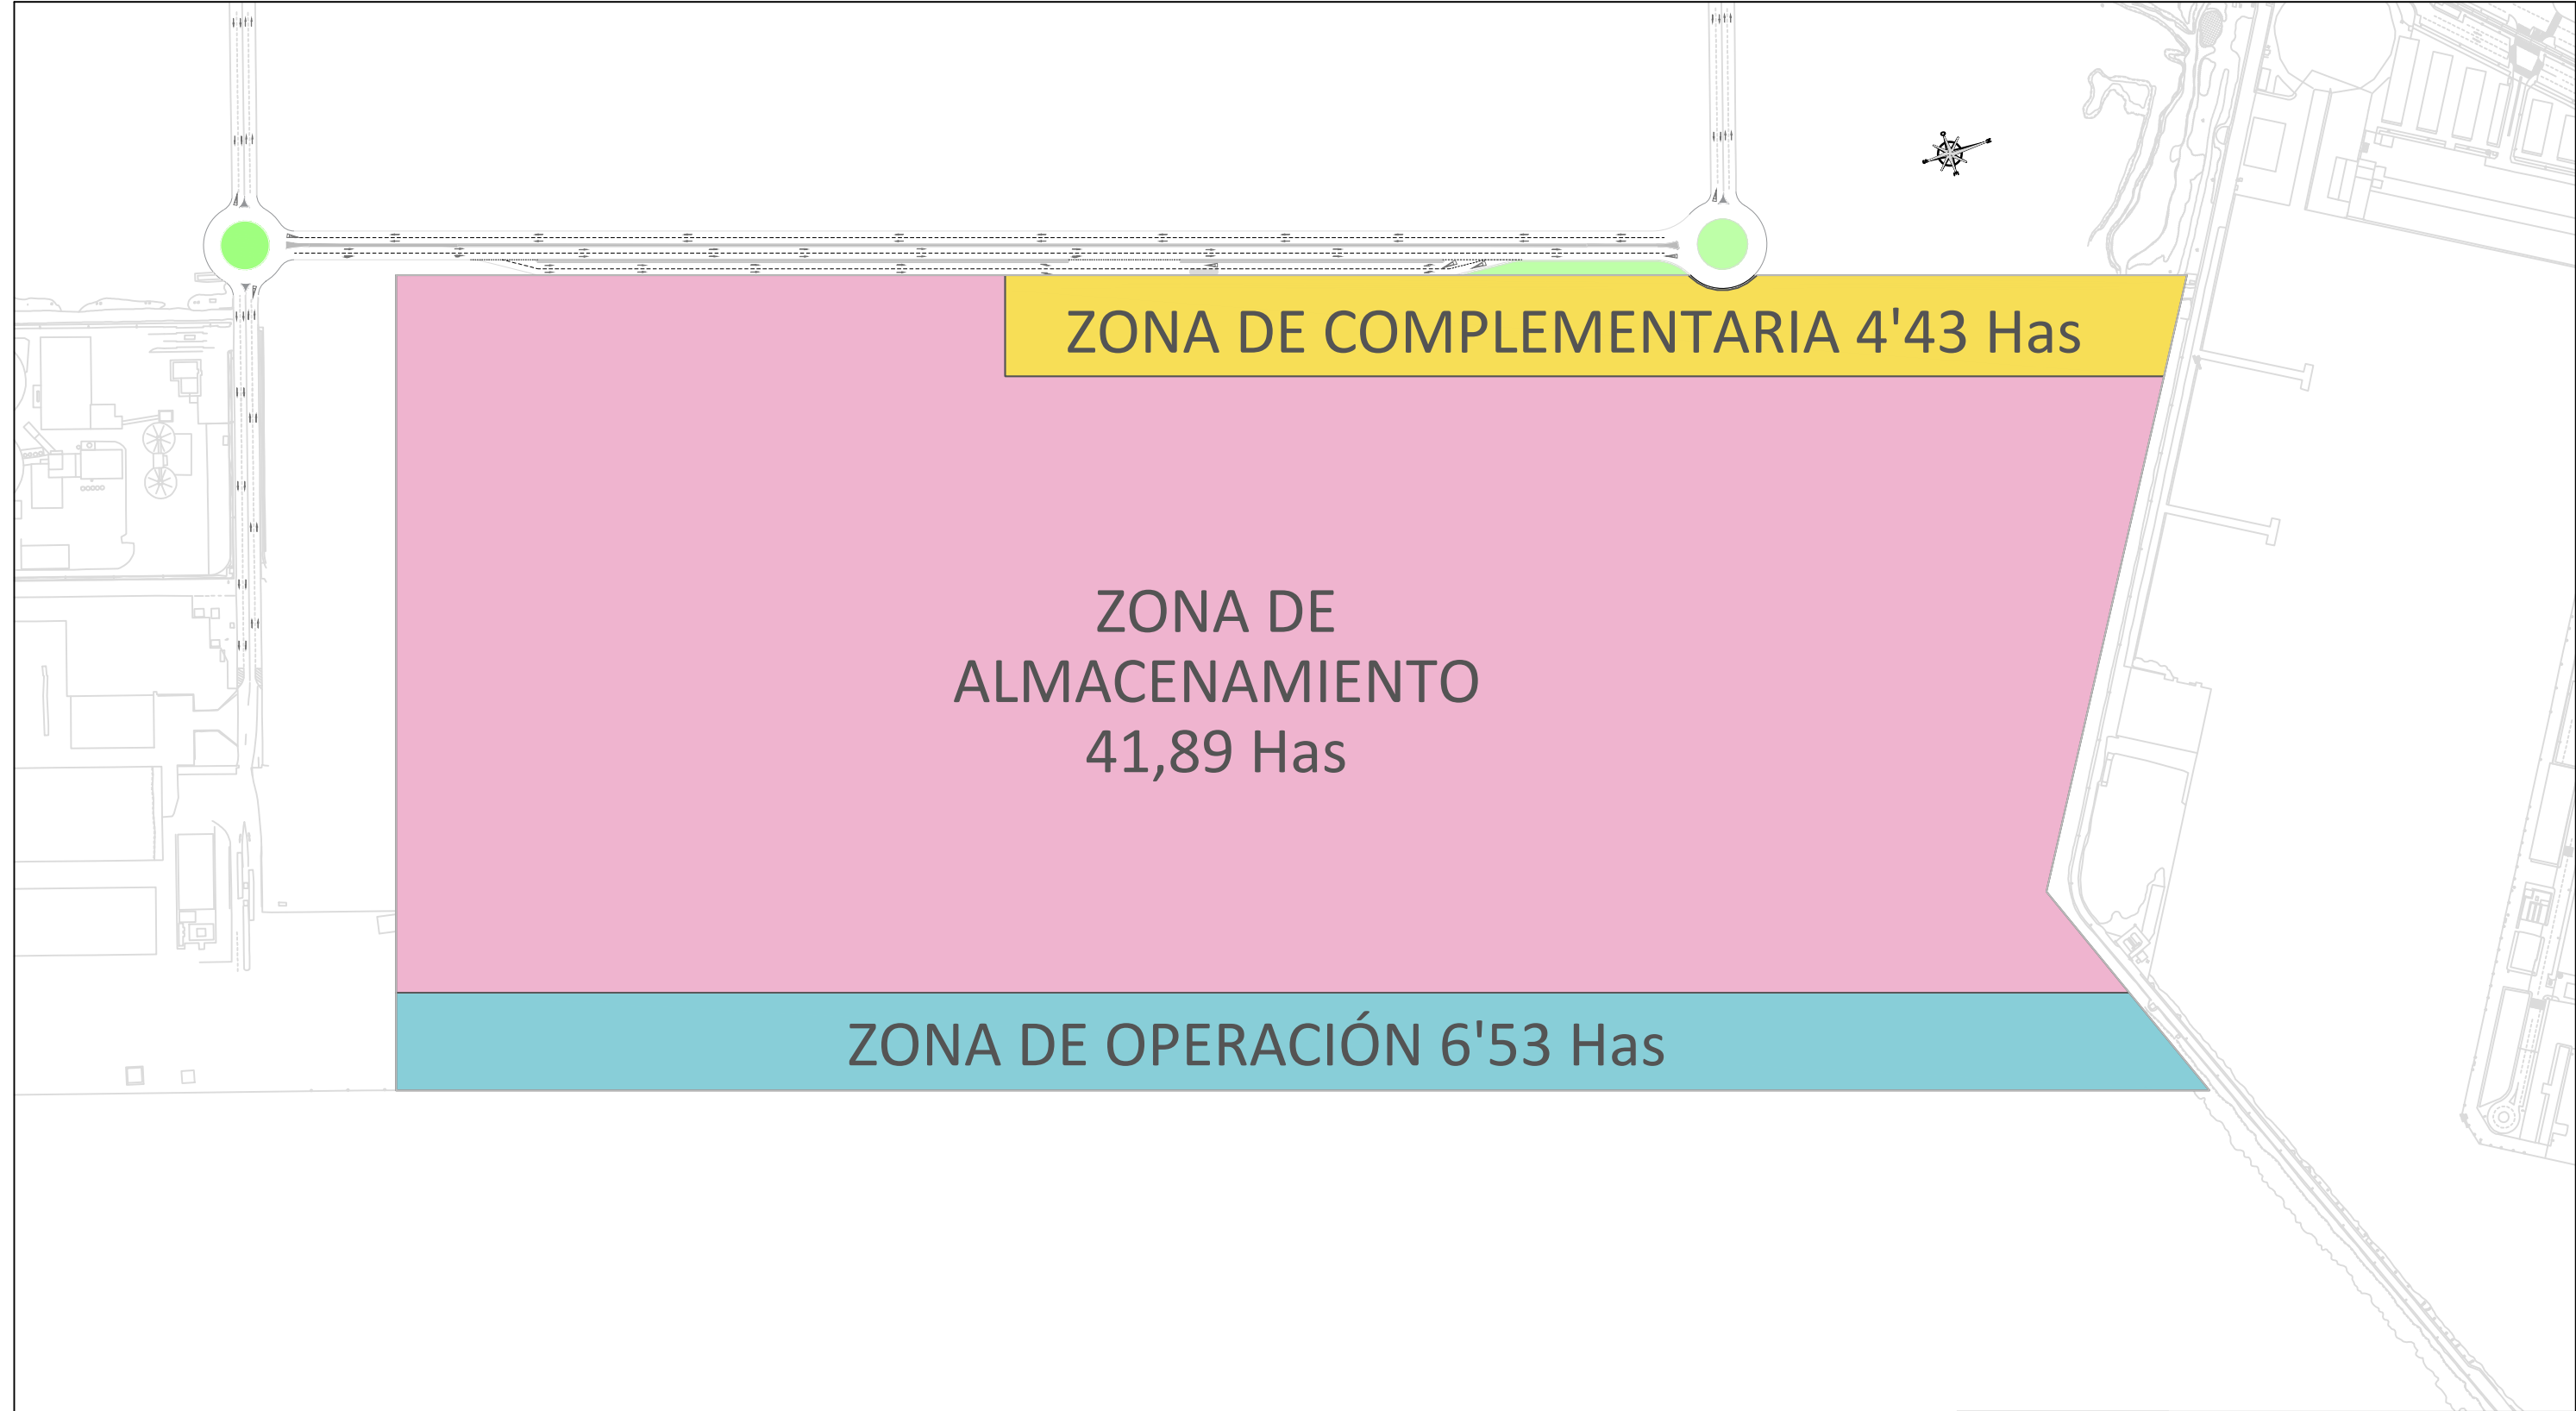

 UNIVERSITAT POLITÈCNICA DE VALÈNCIA		ESCUELA TÉCNICA SUPERIOR DE INGENIEROS DE CAMINOS, CANALES Y PUERTOS		
TÍTULO DEL PROYECTO: PROYECTO DE CONSTRUCCIÓN DE UNA TERMINAL DE DE CONTEDORES EN LA DÁRSENA SUR DEL PUERTO DE CASTELLÓN				
PLANO N°: 4	DENOMINACION DEL PLANO: PLANTA GENERAL ZONAS		FECHA: JUNIO 2015	
HOJA N°: 4 DE 8			ESCALA: 1: 4000	
ARZO MARTÍ, ROBERTO		DE SAN JUAN PEIRÓ, ALEJANDRO		
MARTÍNEZ-BERNAL MARTÍ, DIEGO		PONCE NUEVALOS, F. ROBERTO		
TUTOR: CERDÁ GARCÍA DE LEONARDO, VICENTE				