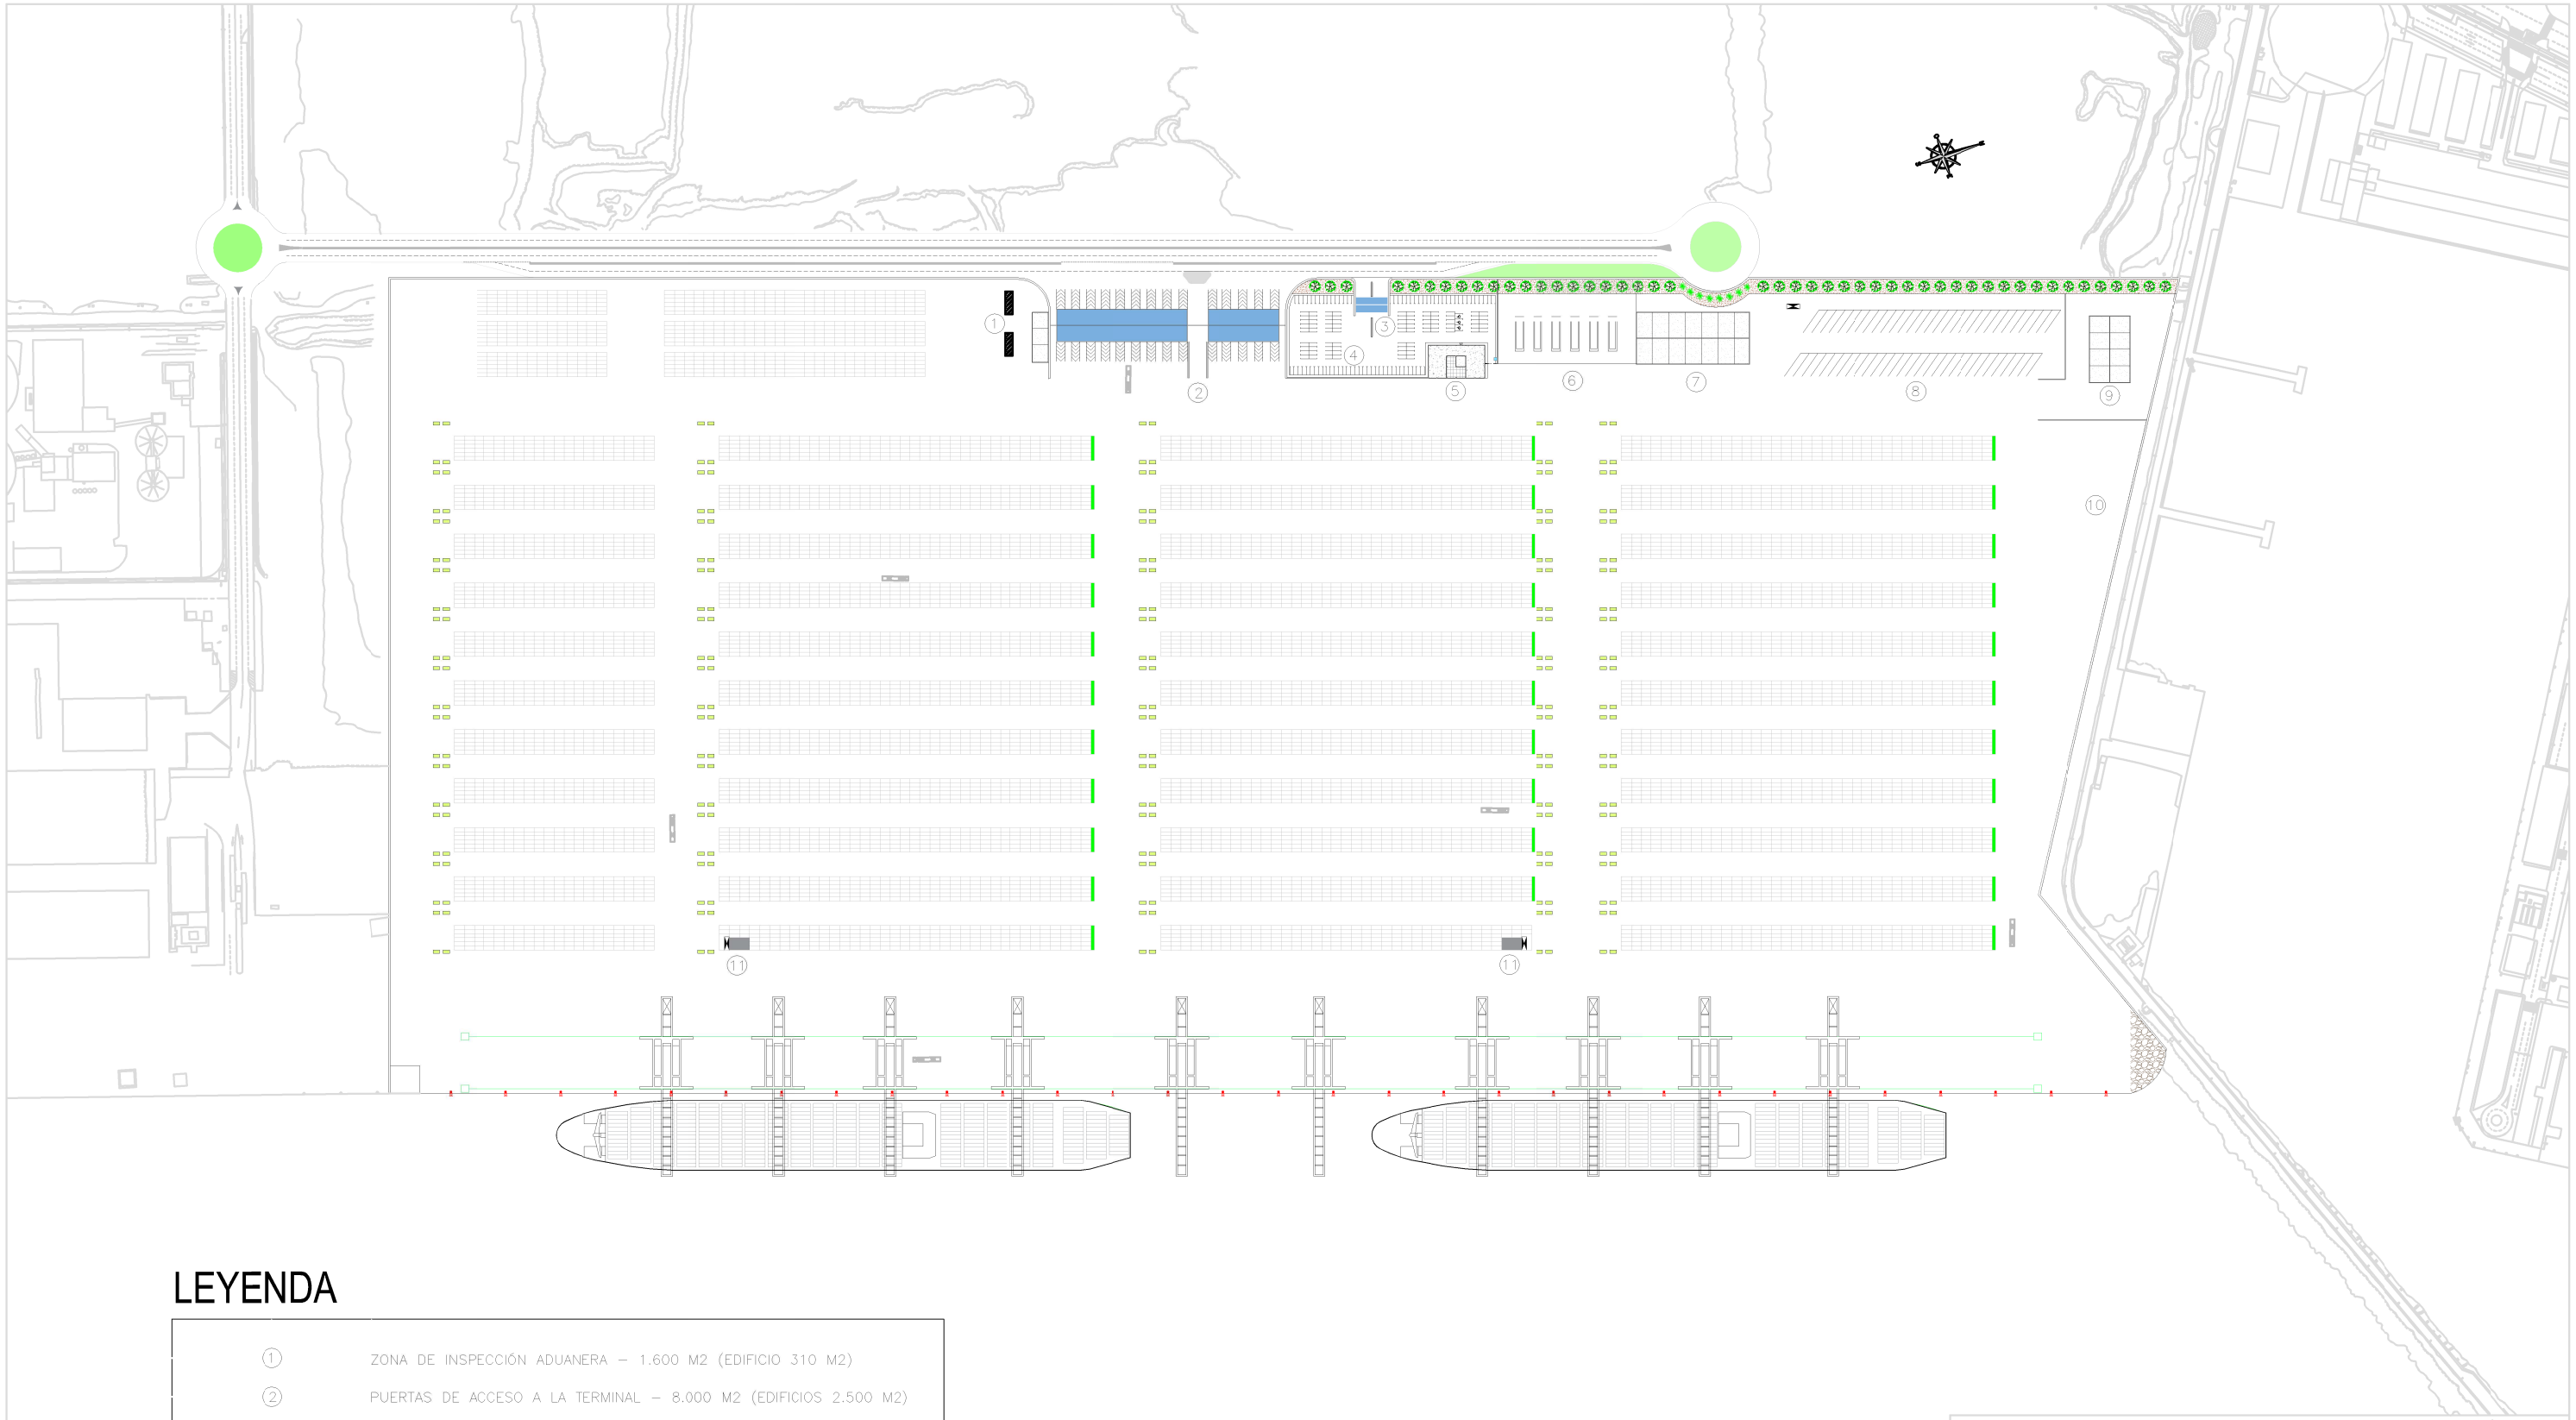


# LEYENDA

1. ZONA DE INSPECCIÓN ADUANERA – 1.600 M2 (EDIFICIO 310 M2)
2. PUERTAS DE ACCESO A LA TERMINAL – 8.000 M2 (EDIFICIOS 2.500 M2)
3. PUERTAS DE ACCESO A LAS OFICINAS – 800 M2 (EDIFICIO 205 M2)
4. ESTACIONAMIENTO DE VEHICU_OS LIGEROS – 141 PLAZAS (5.000 M2)
5. OFICINAS – 752 M2
6. EXPLANADA DEL TALLER DE RTGs – 3.650 M2
7. TALLER – 2.250 M2
8. APARCAMIENTO DE MAQUINARIA – 56 PLAZAS (6.000 M2)
9. MERCANCÍAS PELIGROSAS – 4.600 M2 (EDIFICIO 1.000 M2)
10. ZONA DE USO TEMPORAL – 9.500 M2
11. VESTUARIOS – 100 M2

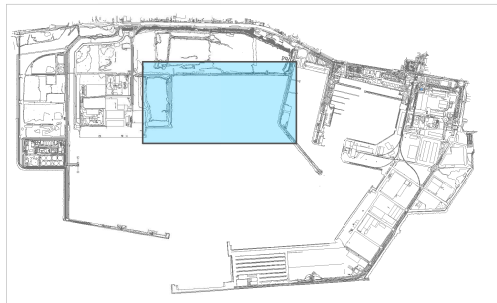

UNIVERSIDAD POLITECNICA DE VALENCIA

ESCUELA TÉCNICA SUPERIOR DE INGENIEROS DE CAMINOS, CANALES Y PUERTOS

TITULO DEL PROYECTO:
PROYECTO DE CONSTRUCCIÓN DE UNA TERMINAL DE DE CONTEDORES EN LA DÁRSENA SUR DEL PUERTO DE CASTELLÓN

| PLANO Nº: | DENOMINACION DEL PLANO: | FECHA: |
|---|---|---|
| 4 | PLANTA GENERAL DISTRIBUCIÓN DE INSTALACIONES | JUNIO 2015 |
| HOJA Nº: 5 DE 8 | | ESCALA: 1:4000 |


ARZO MARTÍ, ROBERTO
DE SAN JUAN PEIRÓ, ALEJANDRO
MARTÍNEZ–BERNAL MARTÍ, DIEGO
PONCE NUEVALOS, F. ROBERTO
TUTOR:
CERDÁ GARCÍA DE LEONARDO, VICENTE