


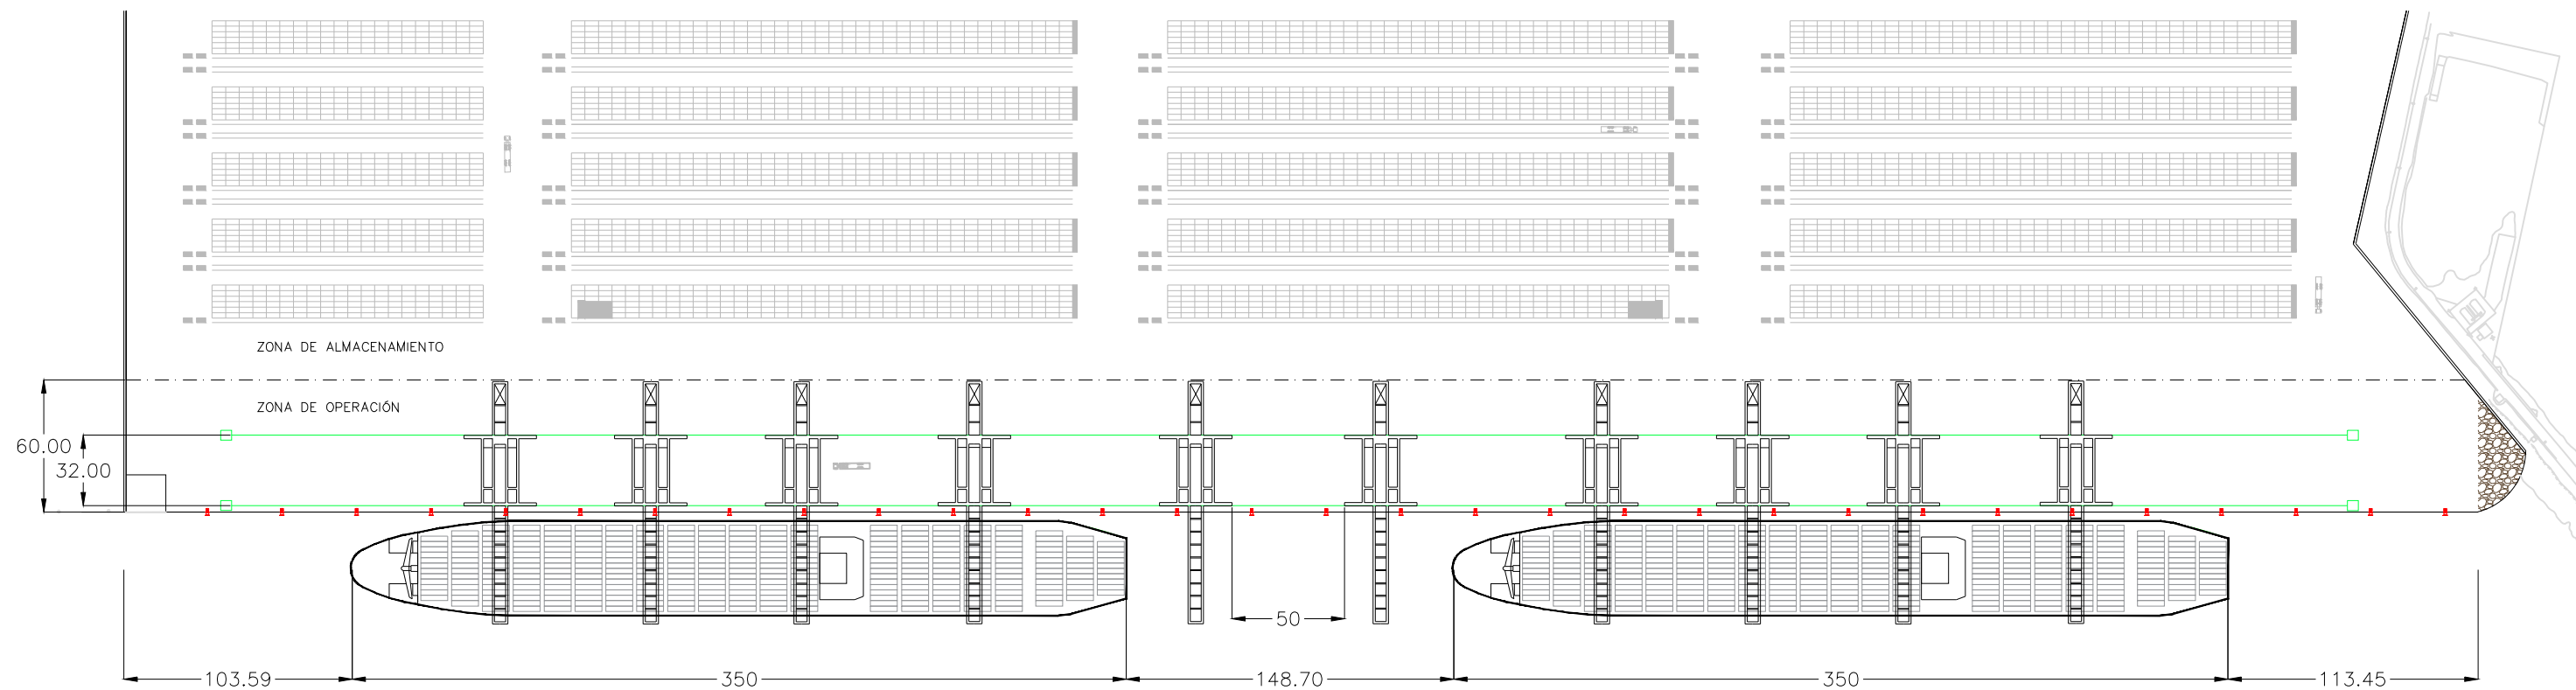

		UNIVERSITAT POLITÈCNICA DE VALÈNCIA				ESCUELA TÉCNICA SUPERIOR DE INGENIEROS DE CAMINOS, CANALES Y PUERTOS	
TÍTULO DEL PROYECTO:							
PROYECTO DE CONSTRUCCIÓN DE UNA TERMINAL DE DE CONTEDORES EN LA DÁRSENA SUR DEL PUERTO DE CASTELLÓN							
PLANO N°: 4		DENOMINACION DEL PLANO: PLANTA GENERAL ZONA OPERACIÓN				FECHA: JUNIO 2015	
HOJA N°: 6 DE 8						ESCALA: 1: 3000	
ARZO MARTÍ, ROBERTO				DE SAN JUAN PEIRÓ, ALEJANDRO			
MARTÍNEZ-BERNAL MARTÍ, DIEGO				PONCE NUEVALOS, F. ROBERTO			
TUTOR: CERDÁ GARCÍA DE LEONARDO, VICENTE							