


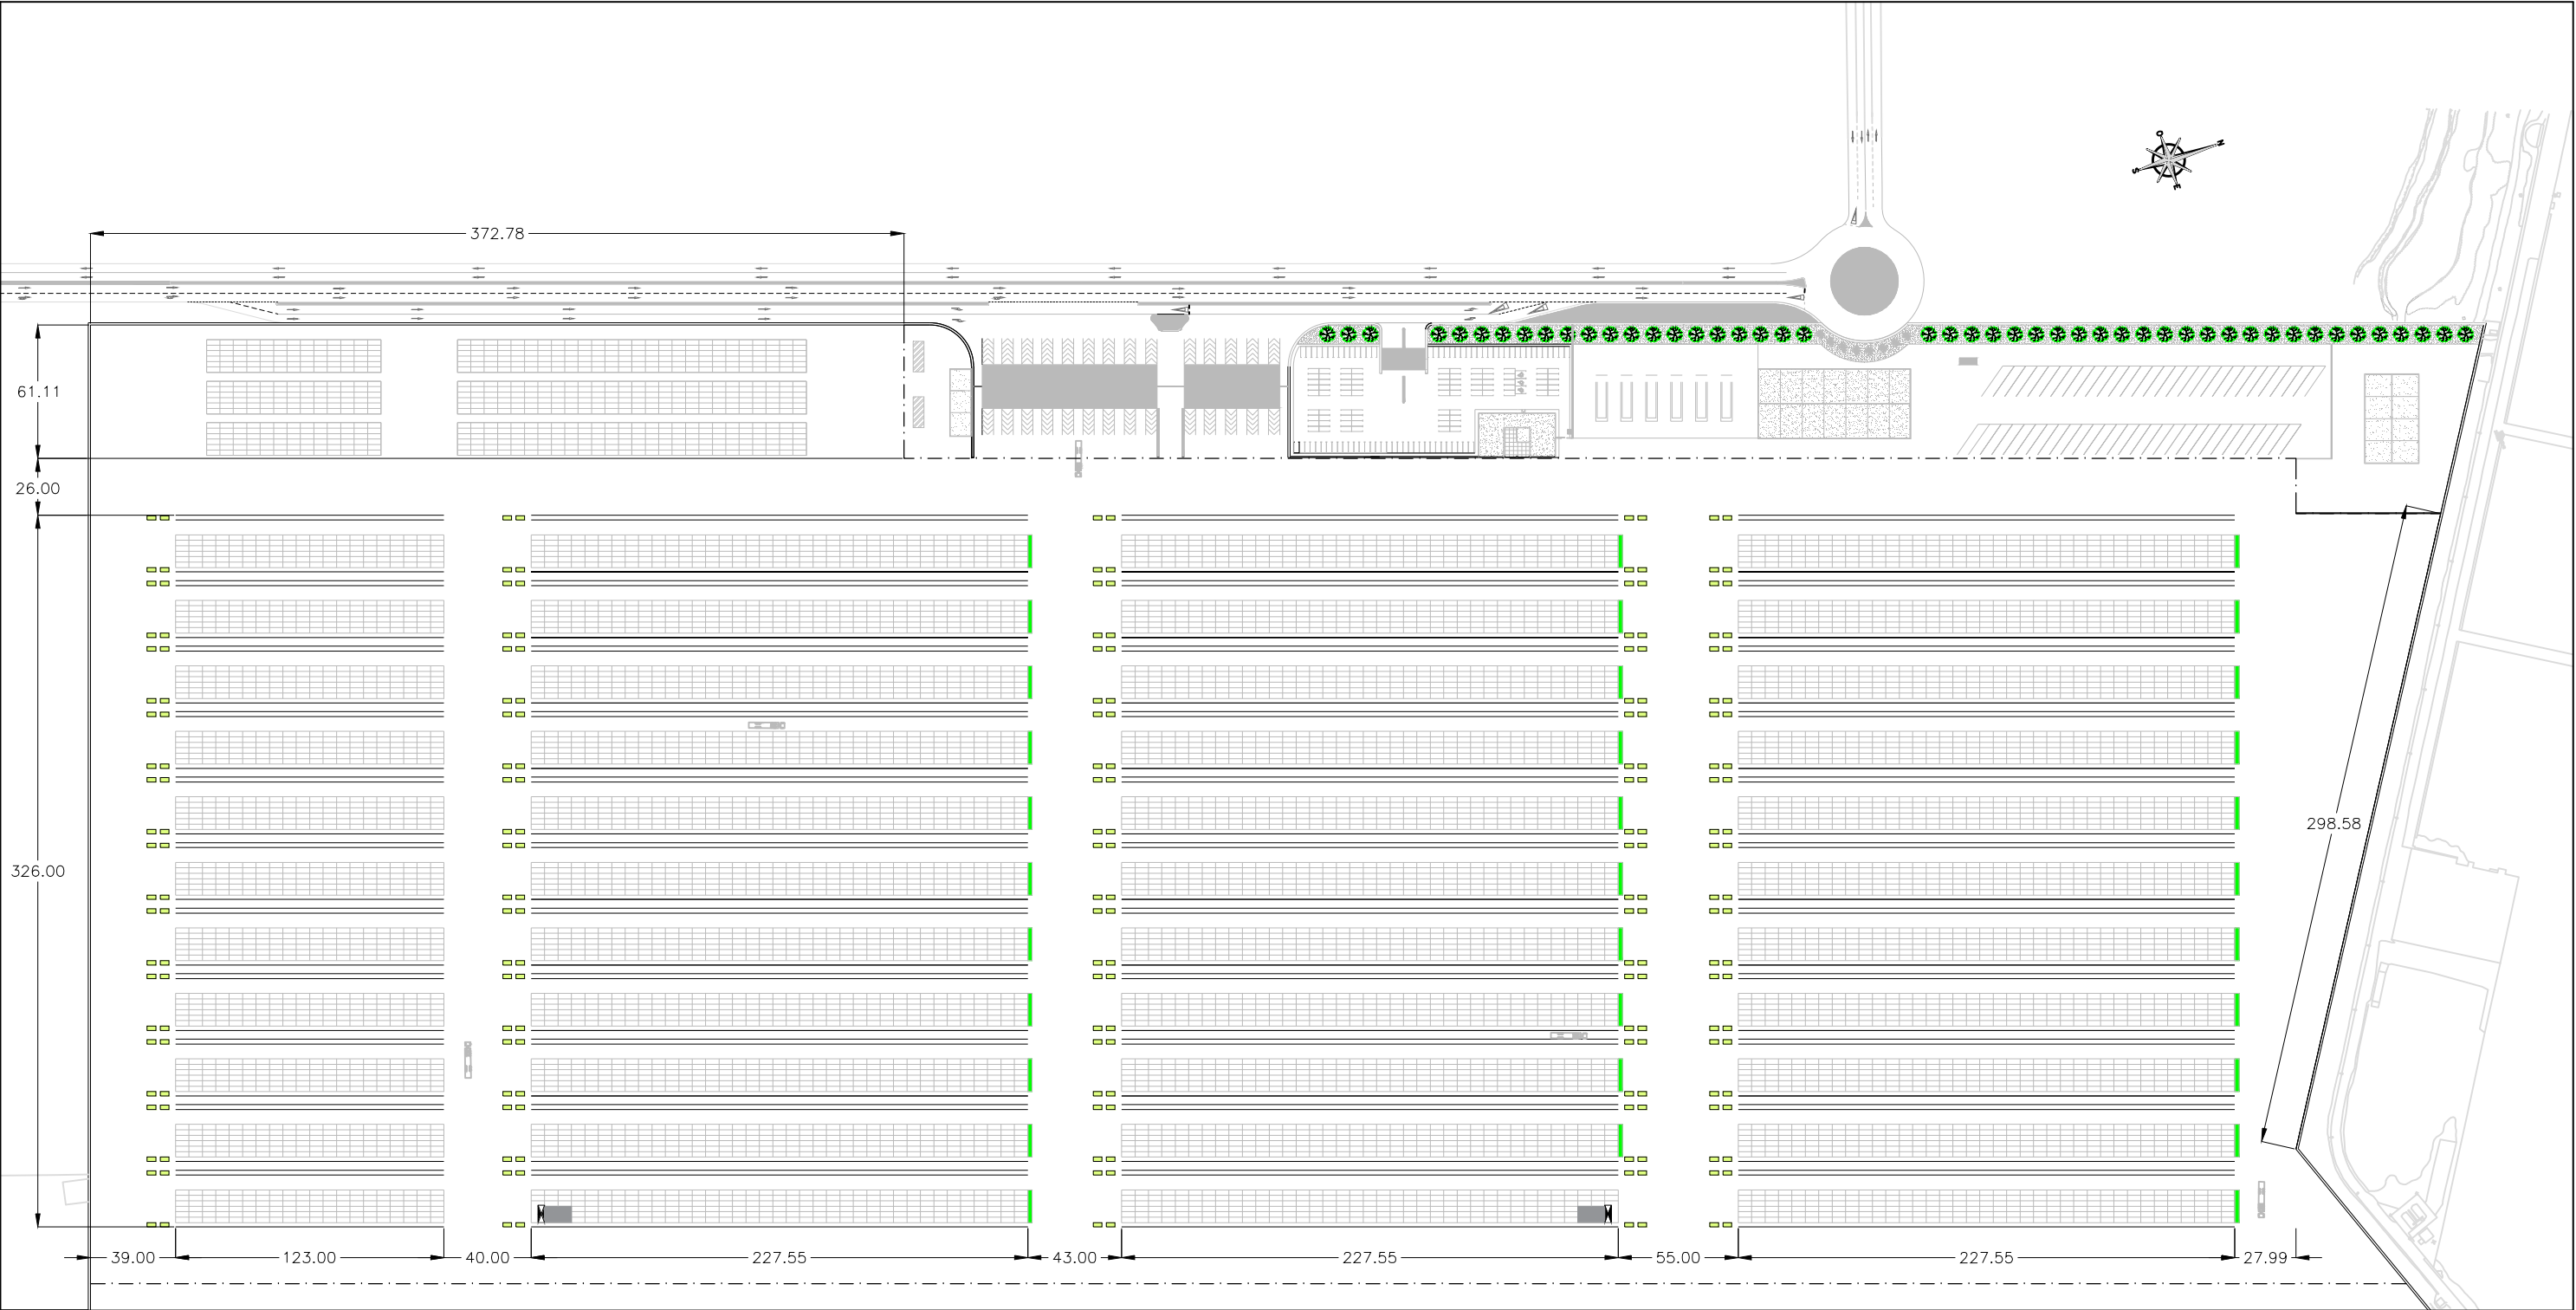

		UNIVERSITAT POLITÈCNICA DE VALÈNCIA			
TÍTULO DEL PROYECTO:					
PROYECTO DE CONSTRUCCIÓN DE UNA TERMINAL DE DE CONTEDORES EN LA DÁRSENA SUR DEL PUERTO DE CASTELLÓN					
PLANO N°: 4		DENOMINACION DEL PLANO: PLANTA GENERAL ZONA DE ALMACENAMIENTO		FECHA: JUNIO 2015	
HOJA N°: 7 DE 8				ESCALA: 1: 3000	
ARZO MARTÍ, ROBERTO			DE SAN JUAN PEIRÓ, ALEJANDRO		
MARTÍNEZ-BERNAL MARTI, DIEGO			PONCE NUEVALOS, F. ROBERTO		
TUTOR:					
CERDÁ GARCÍA DE LEONARDO, VICENTE					