


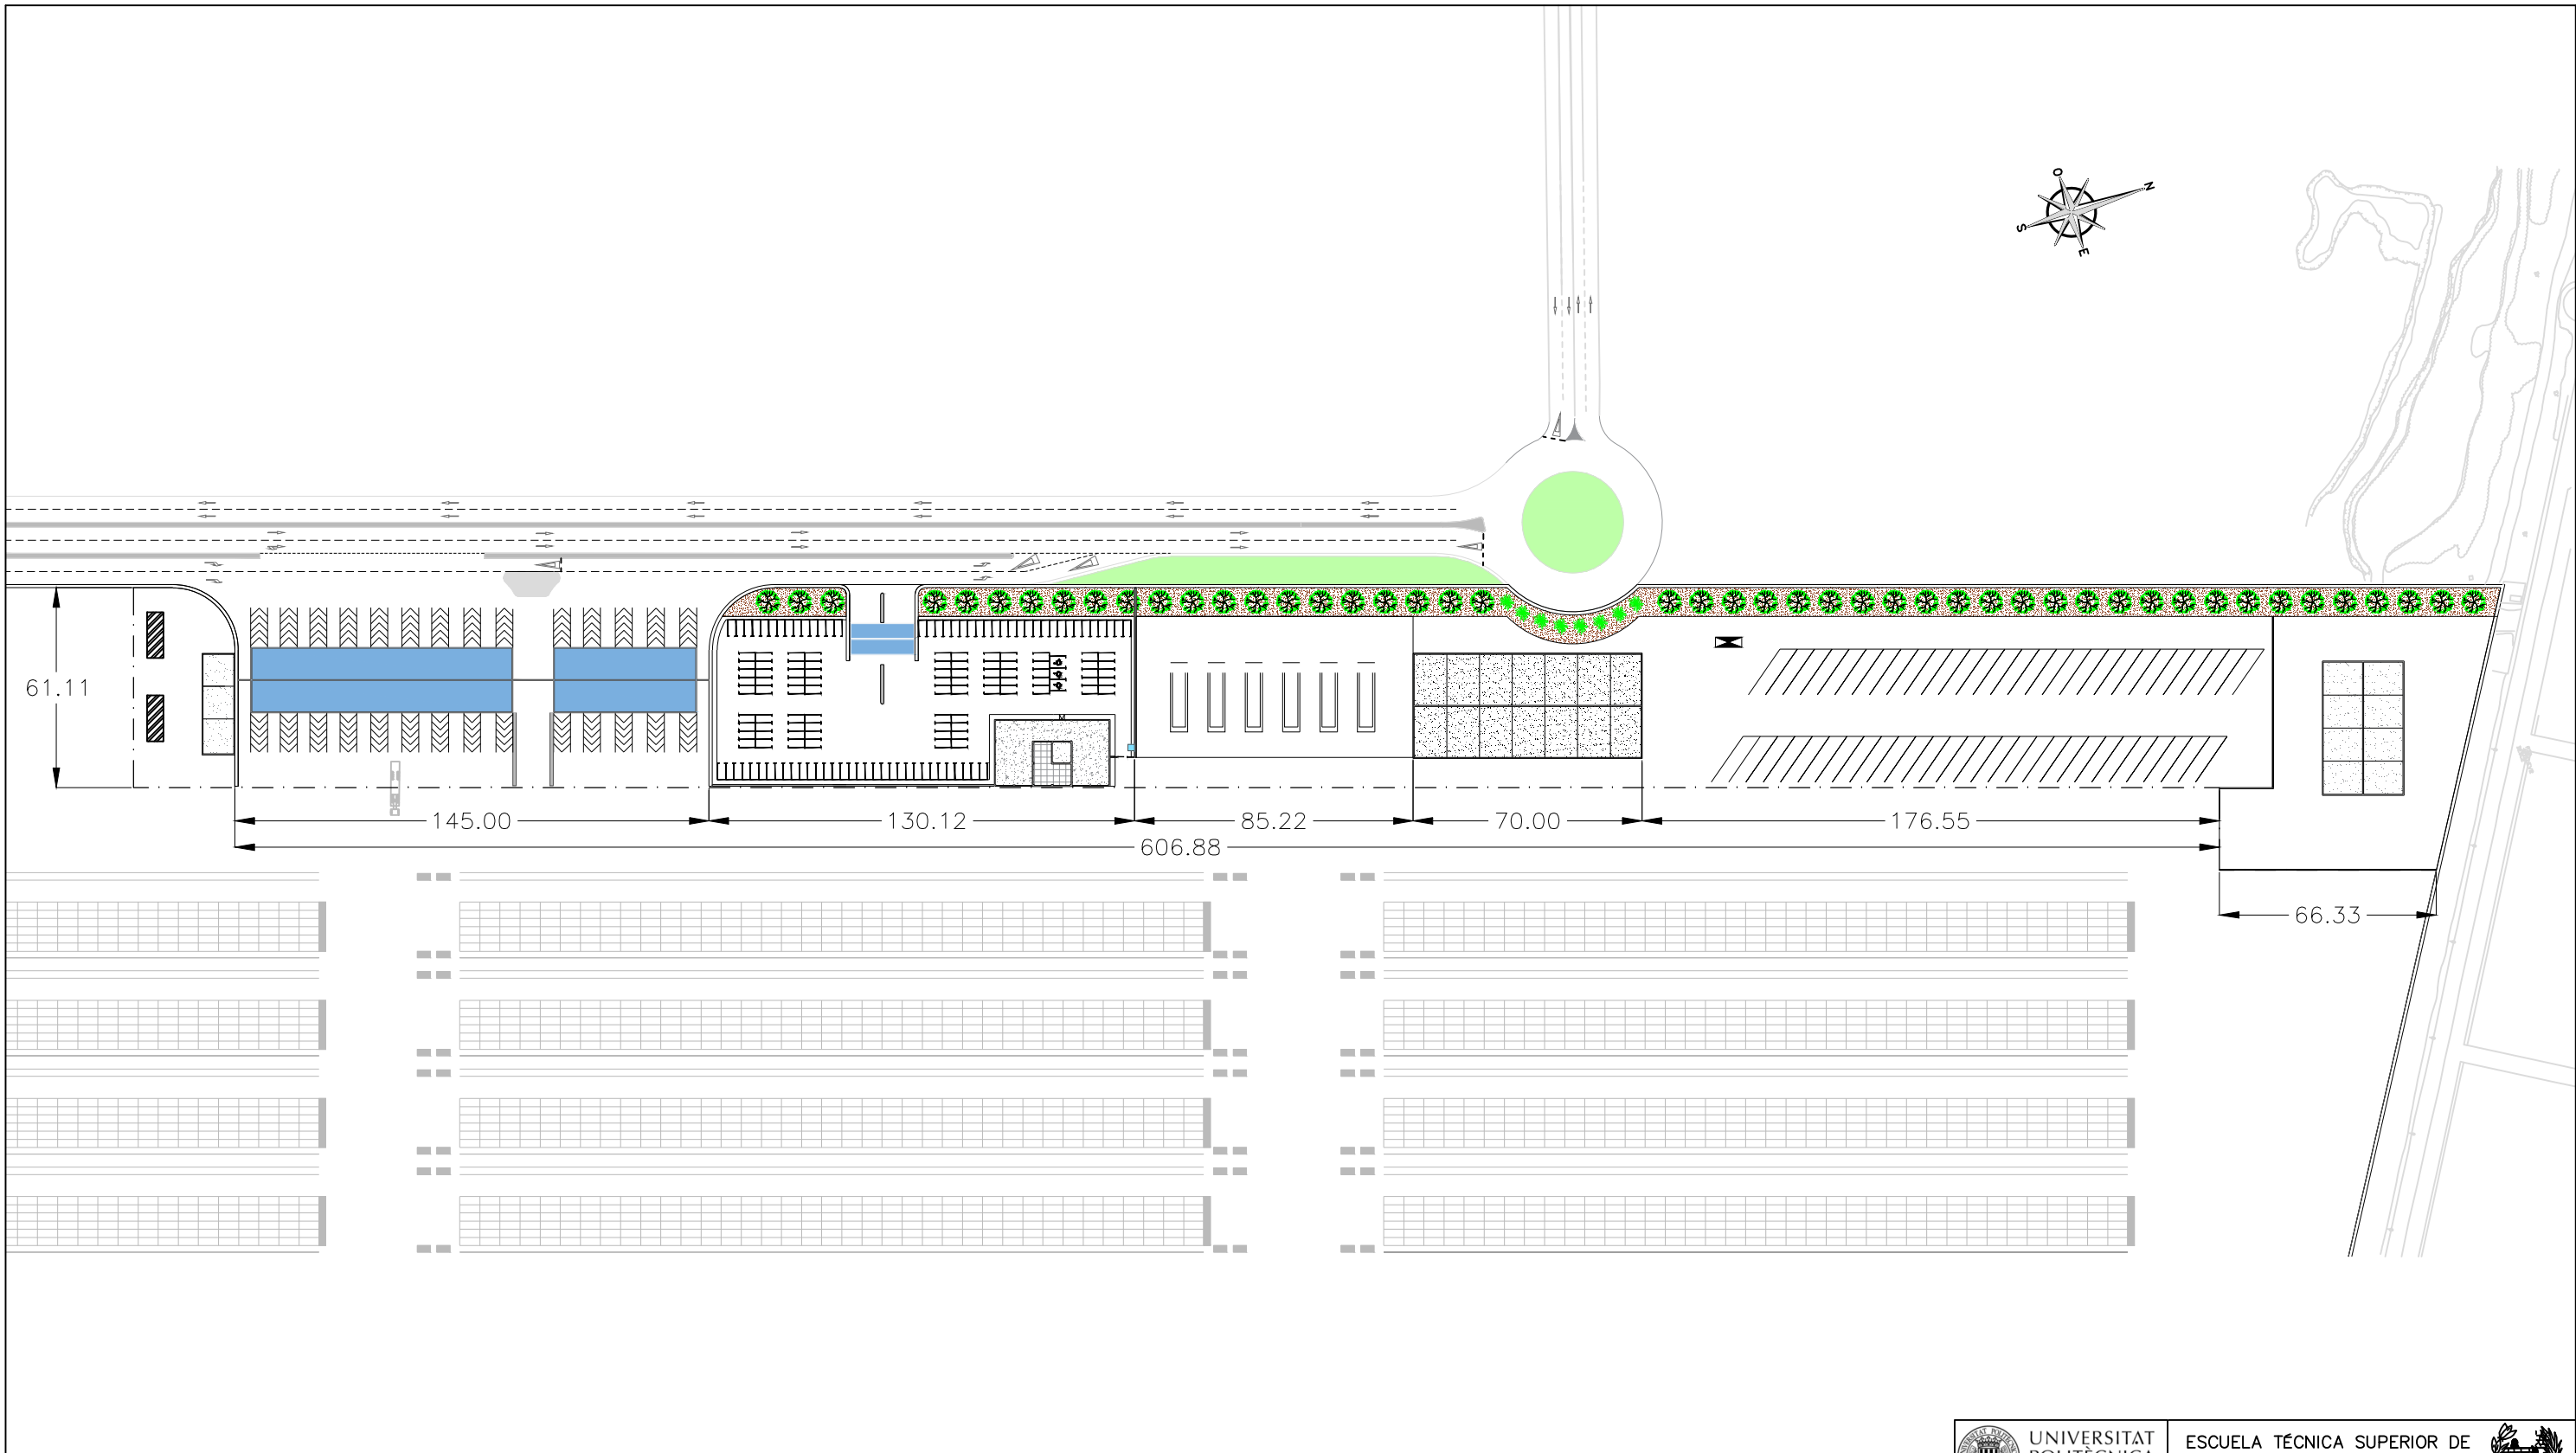

		UNIVERSITAT POLITÈCNICA DE VALÈNCIA			
TÍTULO DEL PROYECTO:					
PROYECTO DE CONSTRUCCIÓN DE UNA TERMINAL DE DE CONTEDORES EN LA DÁRSENA SUR DEL PUERTO DE CASTELLÓN					
PLANO N°: 4		DENOMINACION DEL PLANO: PLANTA GENERAL ZONA COMPLEMENTARIA		FECHA: JUNIO 2015	
HOJA N°: 8 DE 8				ESCALA: 1: 2000	
ARZO MARTÍ, ROBERTO			DE SAN JUAN PEIRÓ, ALEJANDRO		
MARTÍNEZ-BERNAL MARTÍ, DIEGO			PONCE NUEVALOS, F. ROBERTO		
TUTOR:					
CERDÁ GARCÍA DE LEONARDO, VICENTE					