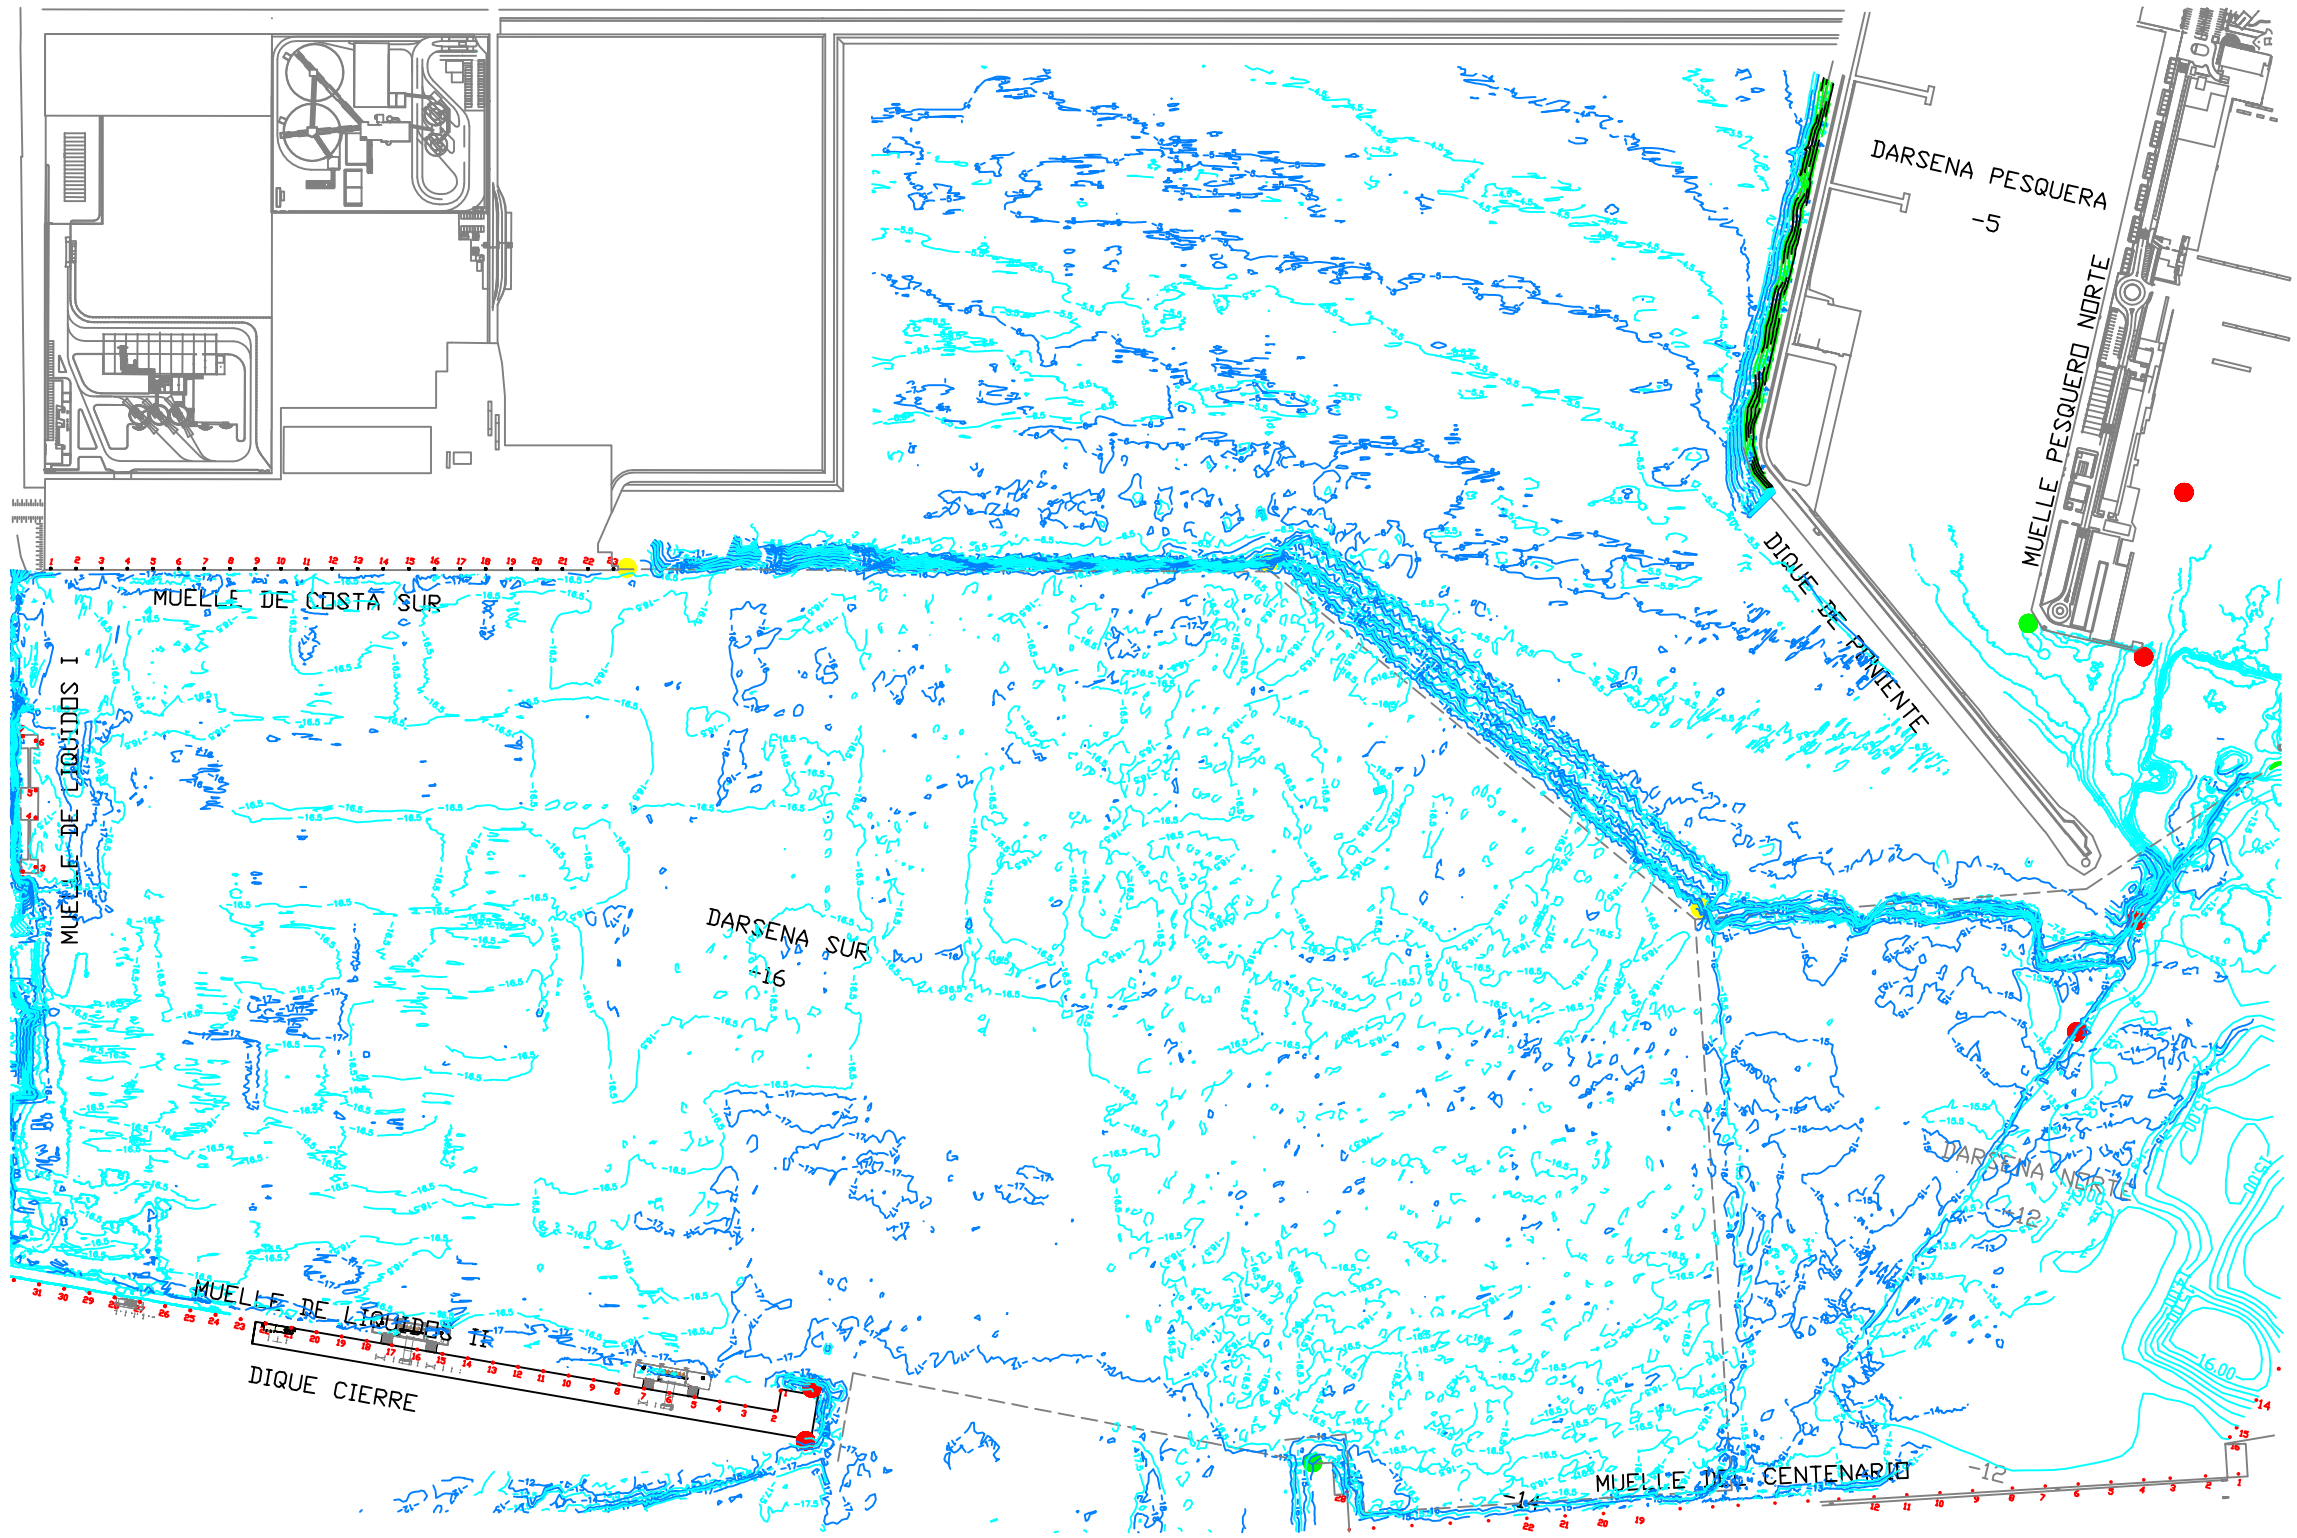

UNIVERSIDAD POLITECNICA DE VALENCIA

ESCUELA TÉCNICA SUPERIOR DE INGENIEROS DE CAMINOS, CANALES Y PUERTOS

TITULO DEL PROYECTO:

PROYECTO DE CONSTRUCCIÓN DE UNA TERMINAL DE DE CONTEDORES EN LA DÁRSENA SUR DEL PUERTO DE CASTELLÓN

PLANO Nº:	DENOMINACION DEL PLANO:	FECHA:
5	BATIMETRÍA ACTUAL	JUNIO 2015
HOJA Nº: 1 DE 9		ESCALA: 1:6000

ARZO MARTÍ, ROBERTO

DE SAN JUAN PEIRÓ, ALEJANDRO

MARTÍNEZ–BERNAL MARTÍ, DIEGO

PONCE NUEVALOS, F. ROBERTO

TUTOR: CERDÁ GARCÍA DE LEONARDO, VICENTE