



Perfil de dragado N°4

P.K= 0+945

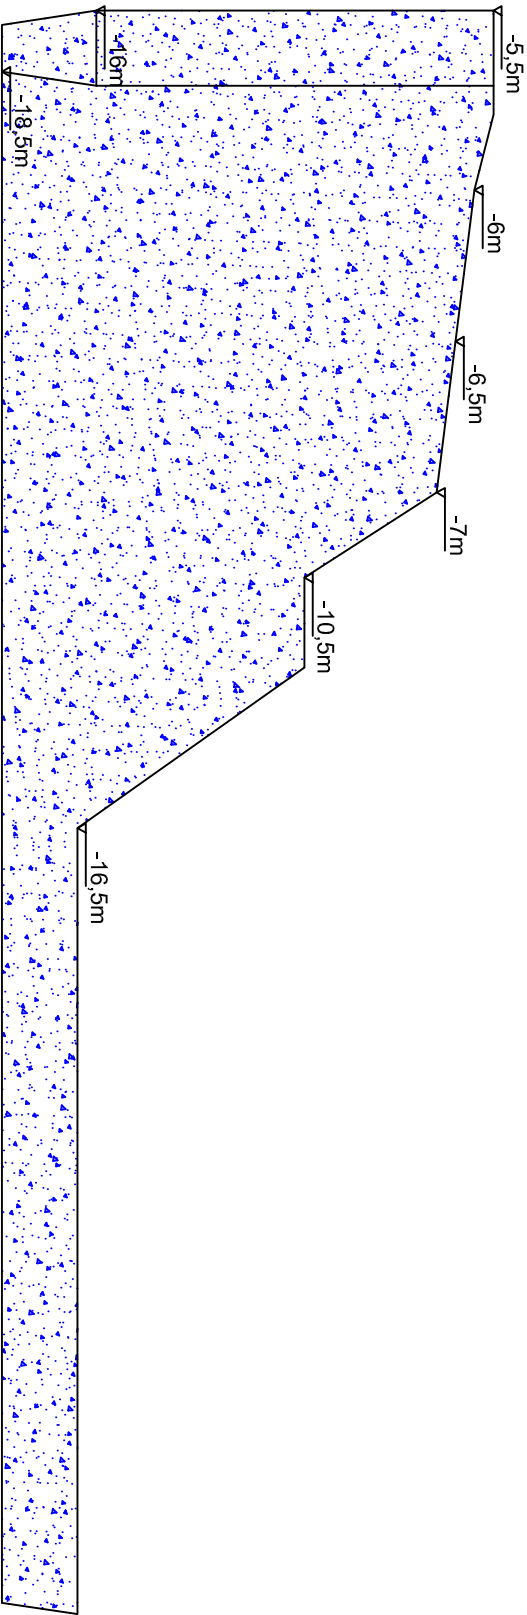

Perfil de dragado N°3

P.K=0+820

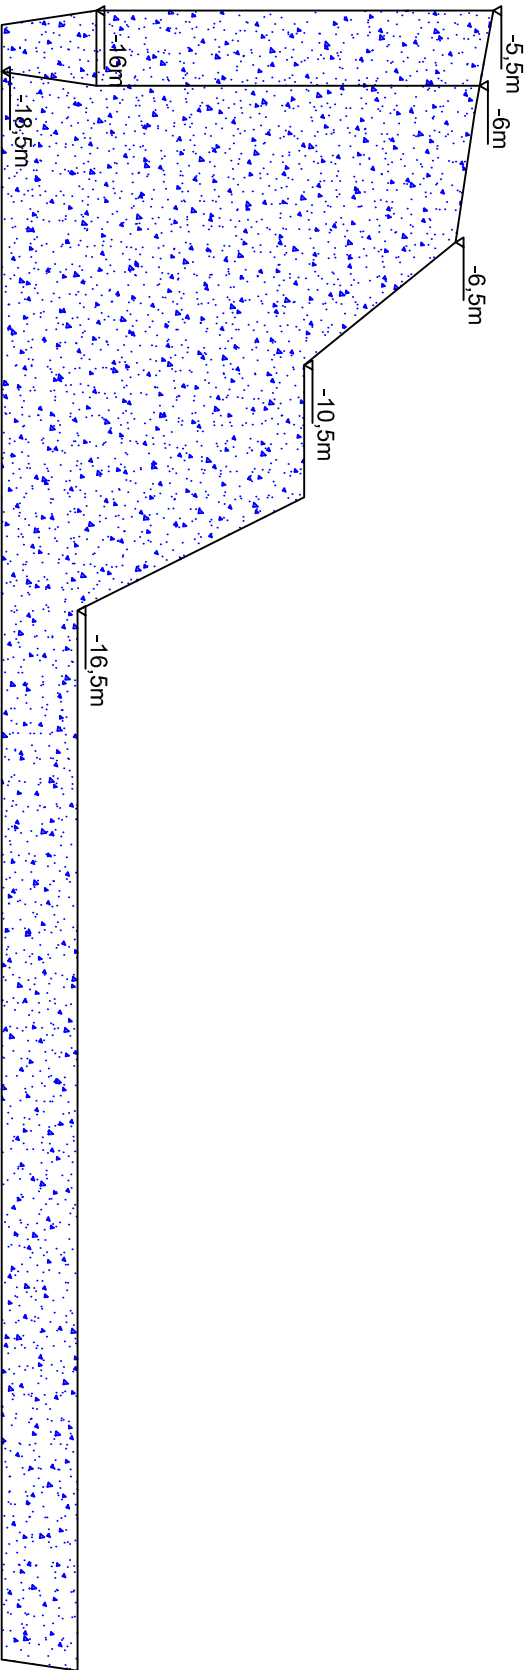



UNIVERSIDAD POLITÉCNICA DE VALENCIA



ESCUELA TÉCNICA SUPERIOR DE INGENIEROS DE CAMINOS, CANALES Y PUERTOS

TÍTULO DEL PROYECTO: PROYECTO DE CONSTRUCCIÓN DE UNA TERMINAL DE DE CONTENEDORES EN LA DARSENA SUR DEL PUERTO DE CASTELLÓN

PLANO N°:	5	DENOMINACION DEL PLANO:	PERFILES DE DRAGADO	FECHA:	JUNIO 2015
HOJA N°:	5 DE 9			ESCALA:	1:4000
ARZO MARTI, ROBERTO		DE SAN JUAN PEIRO, ALEJANDRO			
MARTINEZ-BERNAL MARTI, DIEGO		PONCE NUEVALOS, F. ROBERTO			
TUTOR:	CERDA GARCIA DE LEONARDO, VICENTE				