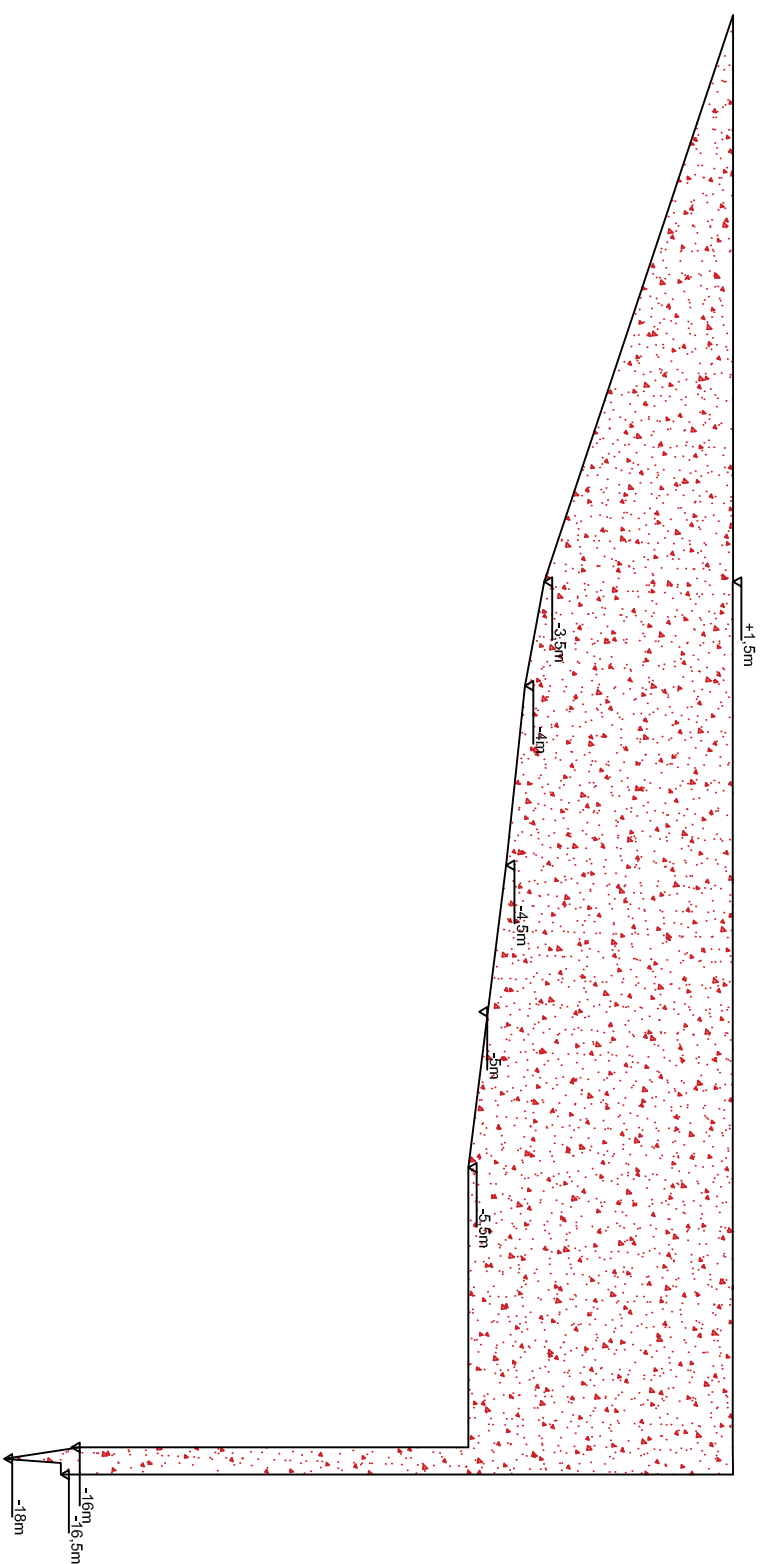
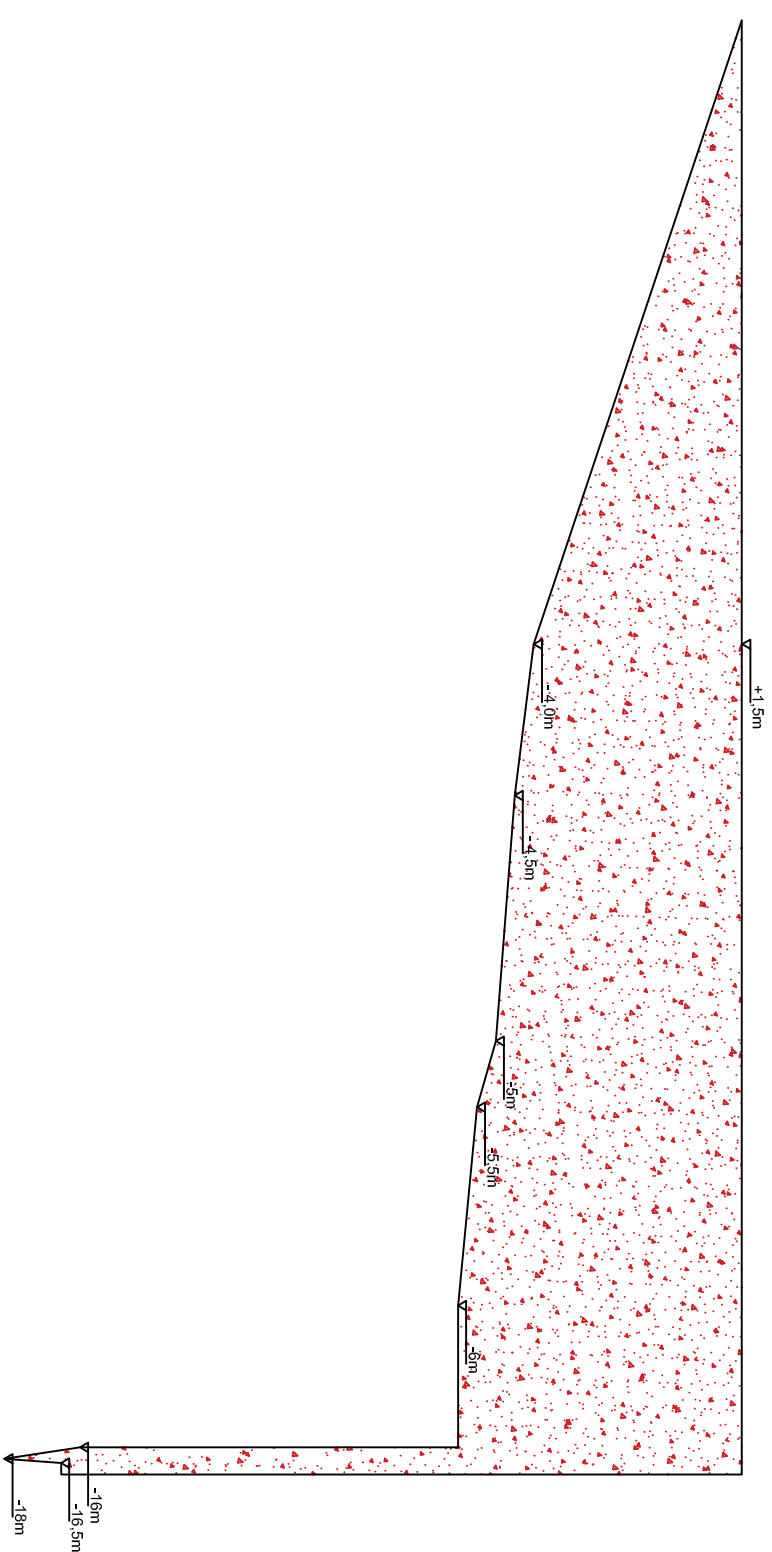


Perfil de relleno N°4

$$P.K = 0 + 820$$


Perfil de relleno N°3

$$P.K = 0 + 670$$


		UNIVERSIDAD ESCUELA TÉCNICA SUPERIOR DE INGENIEROS DE CAMINOS, DE VALENCIA CANALES Y PUERTOS			
TÍTULO DEL PROYECTO:					
PROYECTO DE CONSTRUCCIÓN DE UNA TERMINAL DE DE CONTENEDORES EN LA DARSENA SUR DEL PUERTO DE CASTELLÓN					
PLANO N.º:		DENOMINACIÓN DEL PLANO:		FECHA:	
5		PERFILES DE RELLENO		JUNIO 2015	
HOJA N.º:		ESCALA:		1: 4000	
8 DE 9					
ARZO MARTI, ROBERTO		DE SAN JUAN PERÓ, ALEJANDRO		PONCE NUEVALOS, F. ROBERTO	
MARTINEZ-BERNAL, MARTI, DIEGO					
TITULO:					
CERDA GARCIA DE LEONARDO, VICENTE					