


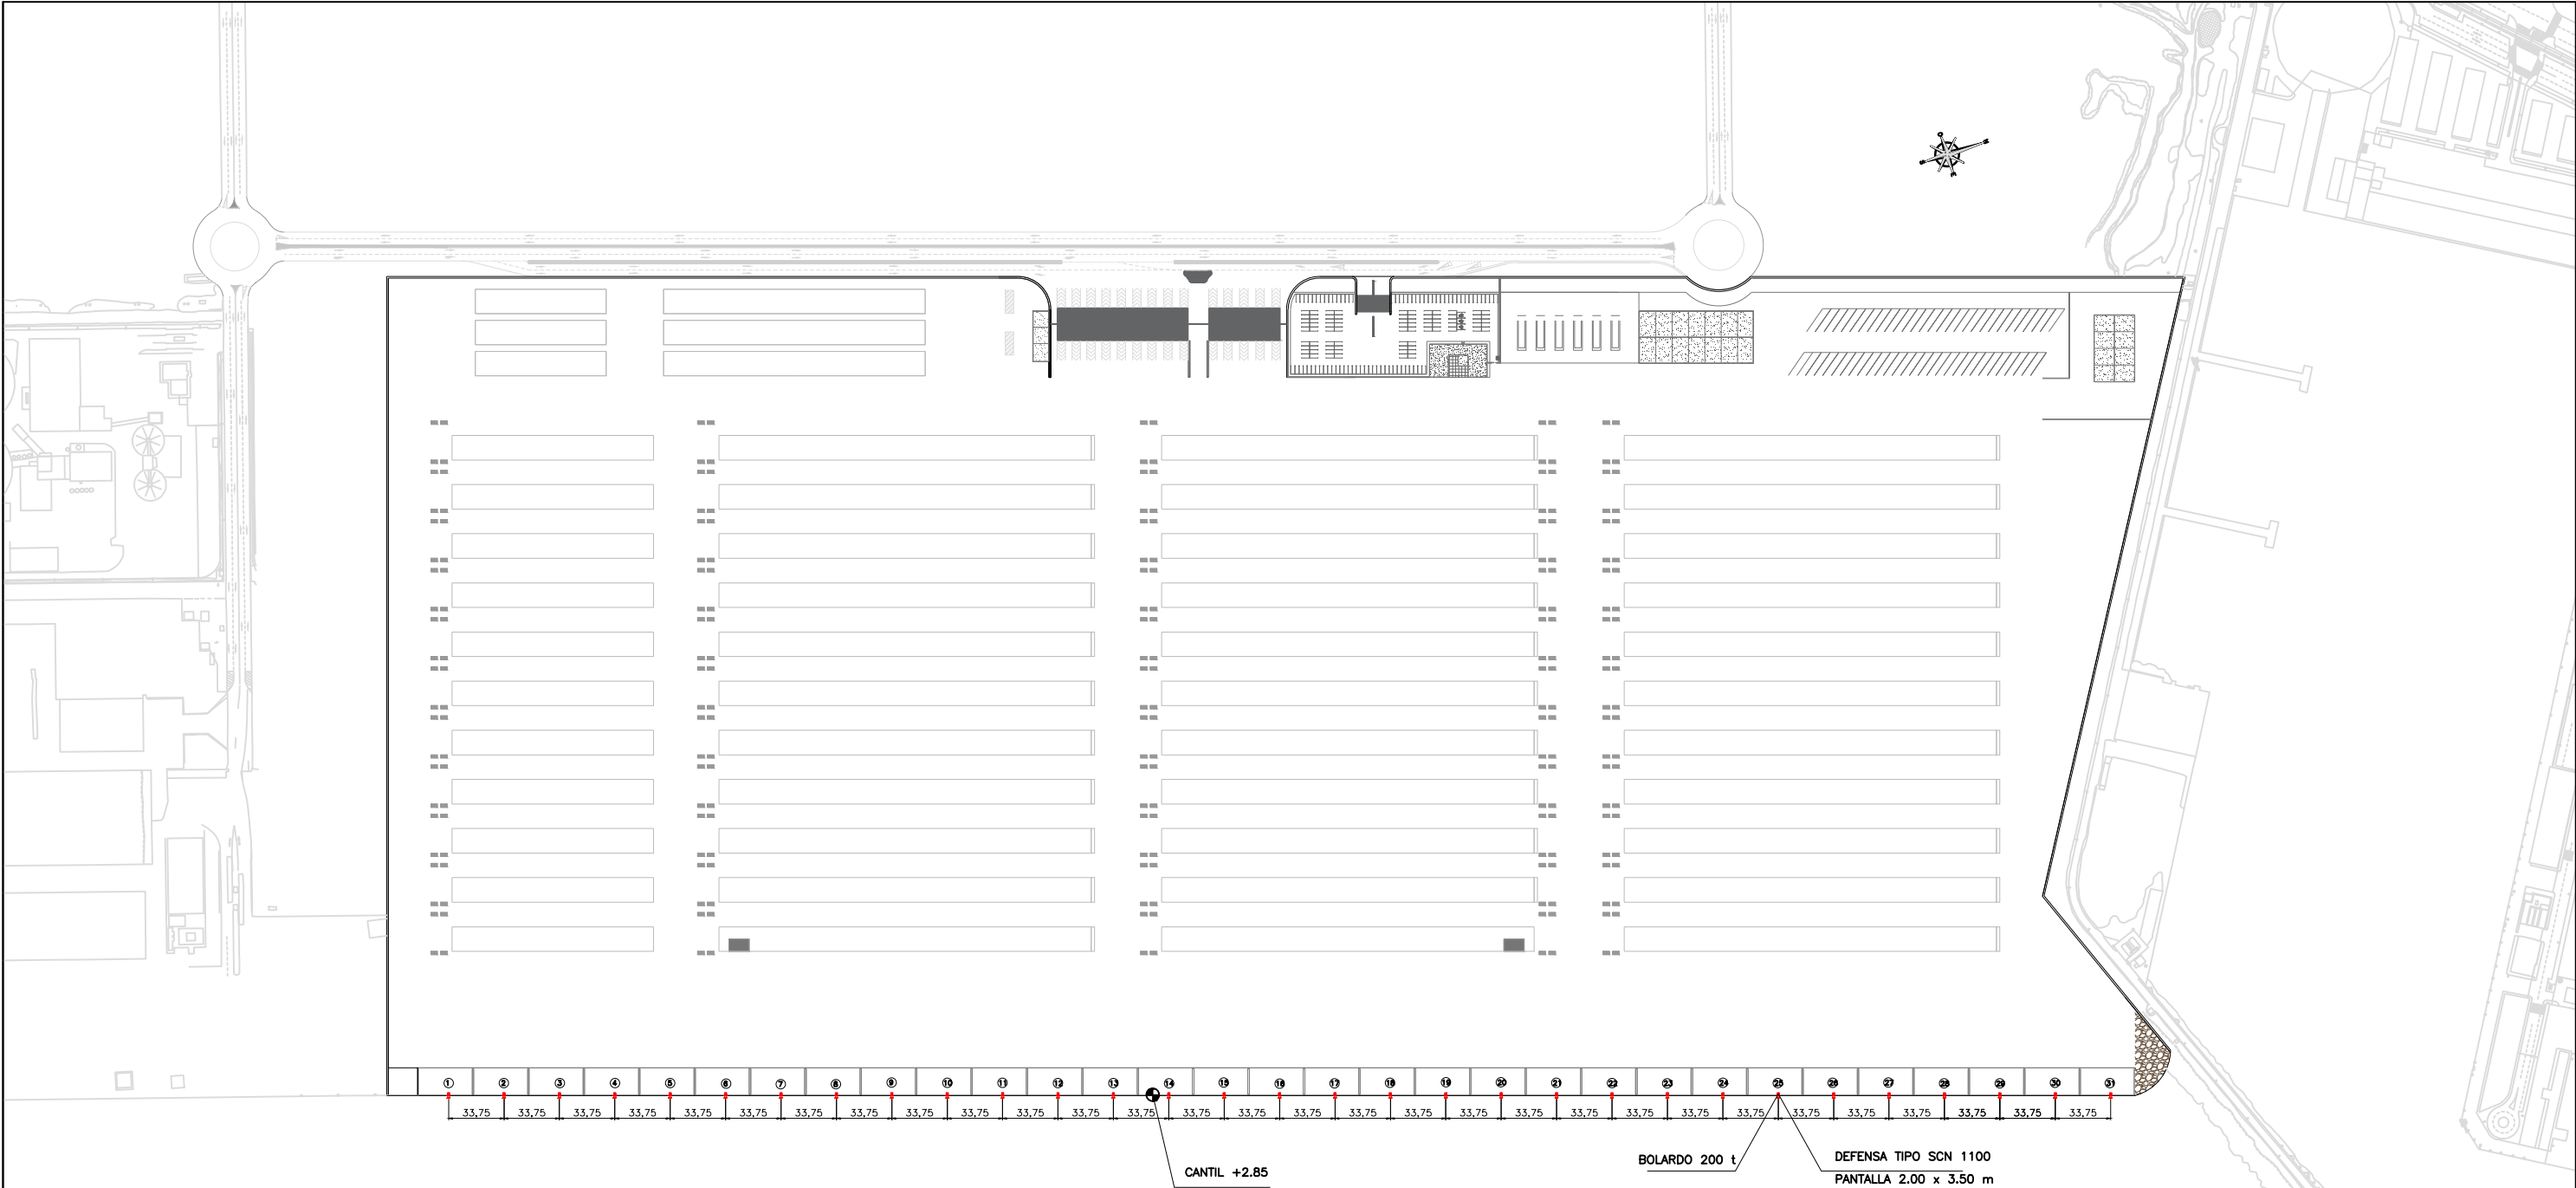


CANTIL +2.85

BOLARDO 200 t

DEFENSA TIPO SCN 1100
PANTALLA 2.00 x 3.50 m

REPLANTEO DEFENSAS Y BOLARDOS		
PUNTO	COORDENADA X	COORDENADA Y
1	245021,132	4427261,548
2	245032,115	4427293,855
3	245042,983	4427325,913
4	245053,852	4427357,971
5	245064,745	4427390,103
6	245075,587	4427422,087
7	245086,472	4427454,189
8	245097,321	4427486,203
9	245108,195	4427518,259
10	245119,063	4427550,317
11	245130,179	4427583,220
12	245140,800	4427614,433
13	245151,634	4427646,502
14	245162,537	4427678,548
15	245173,399	4427710,608
16	245184,274	4427742,663

REPLANTEO DEFENSAS Y BOLARDOS		
PUNTO	COORDENADA X	COORDENADA Y
17	245194,944	4427774,216
18	245206,011	4427806,779
19	245216,880	4427838,837
20	245227,738	4427870,898
21	245238,617	4427902,952
22	245249,465	4427935,043
23	245260,342	4427967,071
24	245271,223	4427999,125
25	245282,091	4428031,183
26	245292,960	4428063,241
27	245303,828	4428095,298
28	245314,697	4428127,356
29	245325,565	4428159,414
30	245336,434	4428191,472
31	245347,302	4428223,529

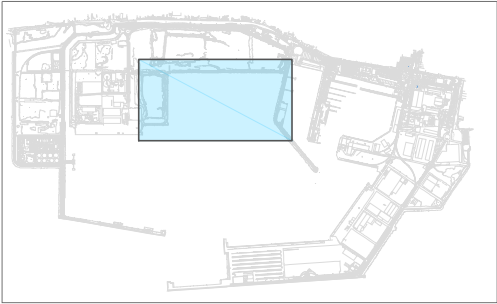

UNIVERSITAT POLITÈCNICA DE VALÈNCIA

ESCUELA TÉCNICA SUPERIOR DE INGENIEROS DE CAMINOS, CANALES Y PUERTOS

TÍTULO DEL PROYECTO:
PROYECTO DE CONSTRUCCIÓN DE UNA TERMINAL DE DE CONTEDORES EN LA DÁRSENA SUR DEL PUERTO DE CASTELLÓN

PLANO N°:
6

DENOMINACION DEL PLANO:
PLANTA DISTRIBUCIÓN DE DEFENSAS

FECHA:
JUNIO 2015

HOJA N°:
2 DE 7

ESCALA:
1: 4000

ARZO MARTÍ, ROBERTO

DE SAN JUAN PEIRÓ, ALEJANDRO

MARTÍNEZ-BERNAL MARTÍ, DIEGO

PONCE NUEVALOS, F. ROBERTO

TUTOR:
CERDÁ GARCÍA DE LEONARDO, VICENTE