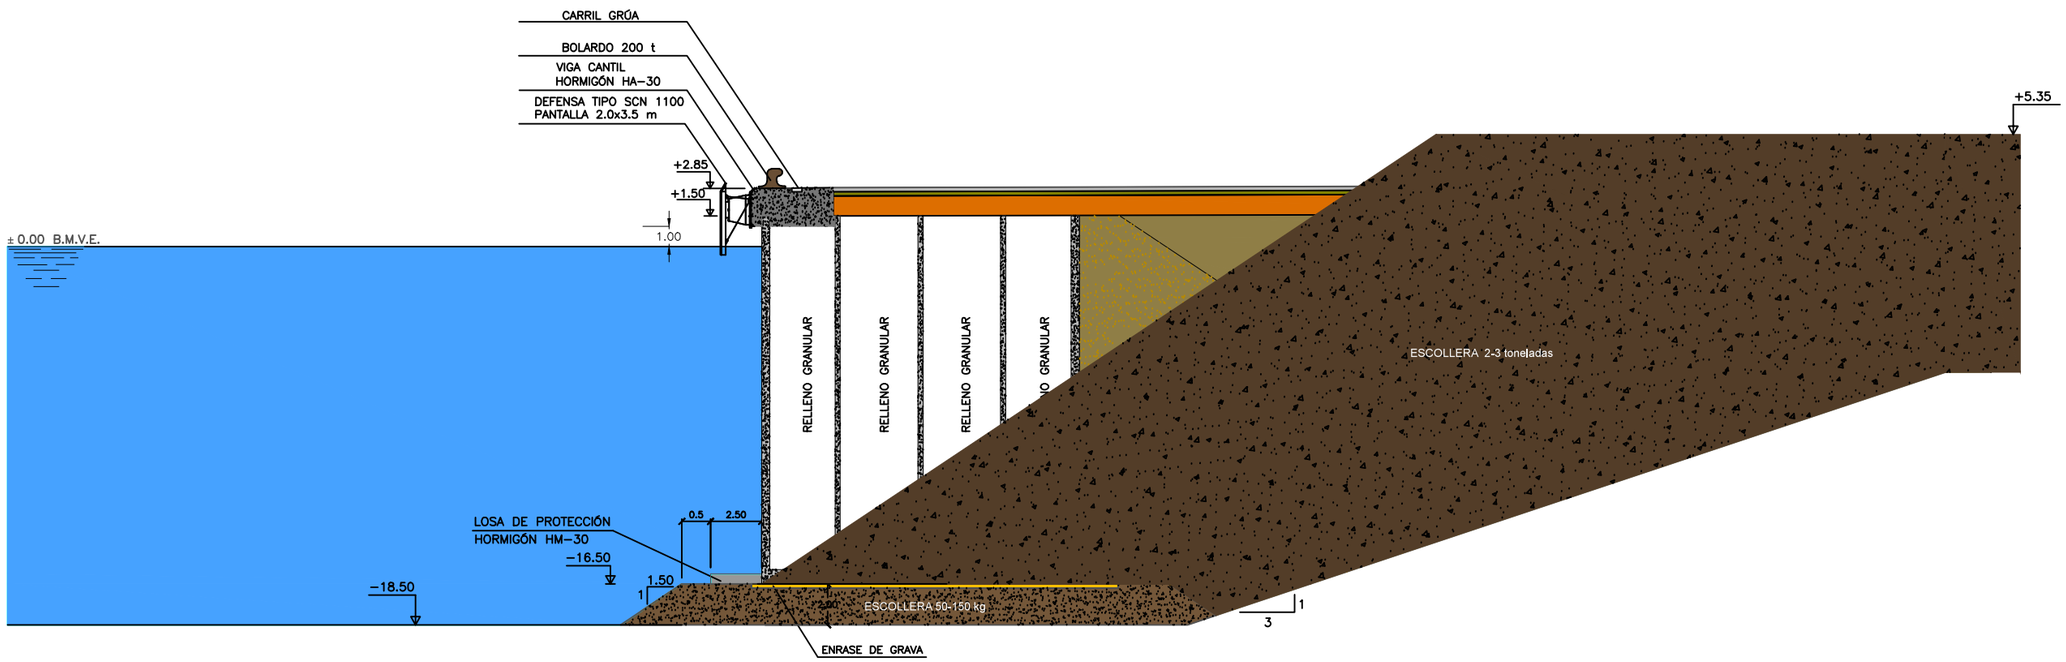

UNIVERSITAT POLITÈCNICA DE VALÈNCIA

ESCUELA TÉCNICA SUPERIOR DE INGENIEROS DE CAMINOS, CANALES Y PUERTOS

TITULO DEL PROYECTO:
PROYECTO DE CONSTRUCCIÓN DE UNA TERMINAL DE DE CONTEDORES EN LA DÁRSENA SUR DEL PUERTO DE CASTELLÓN

PLANO Nº:	DENOMINACION DEL PLANO:	FECHA:
6	SECCIÓN TIPO DEL MUELLE MOTA DE CIERRE	JUNIO 2015
HOJA Nº: 4 DE 7		ESCALA: 1:300

ARZO MARTÍ, ROBERTO
DE SAN JUAN PEIRÓ, ALEJANDRO
MARTÍNEZ-BERNAL MARTÍ, DIEGO
PONCE NUEVALOS, F. ROBERTO
TUTOR:
CERDÁ GARCÍA DE LEONARDO, VICENTE