
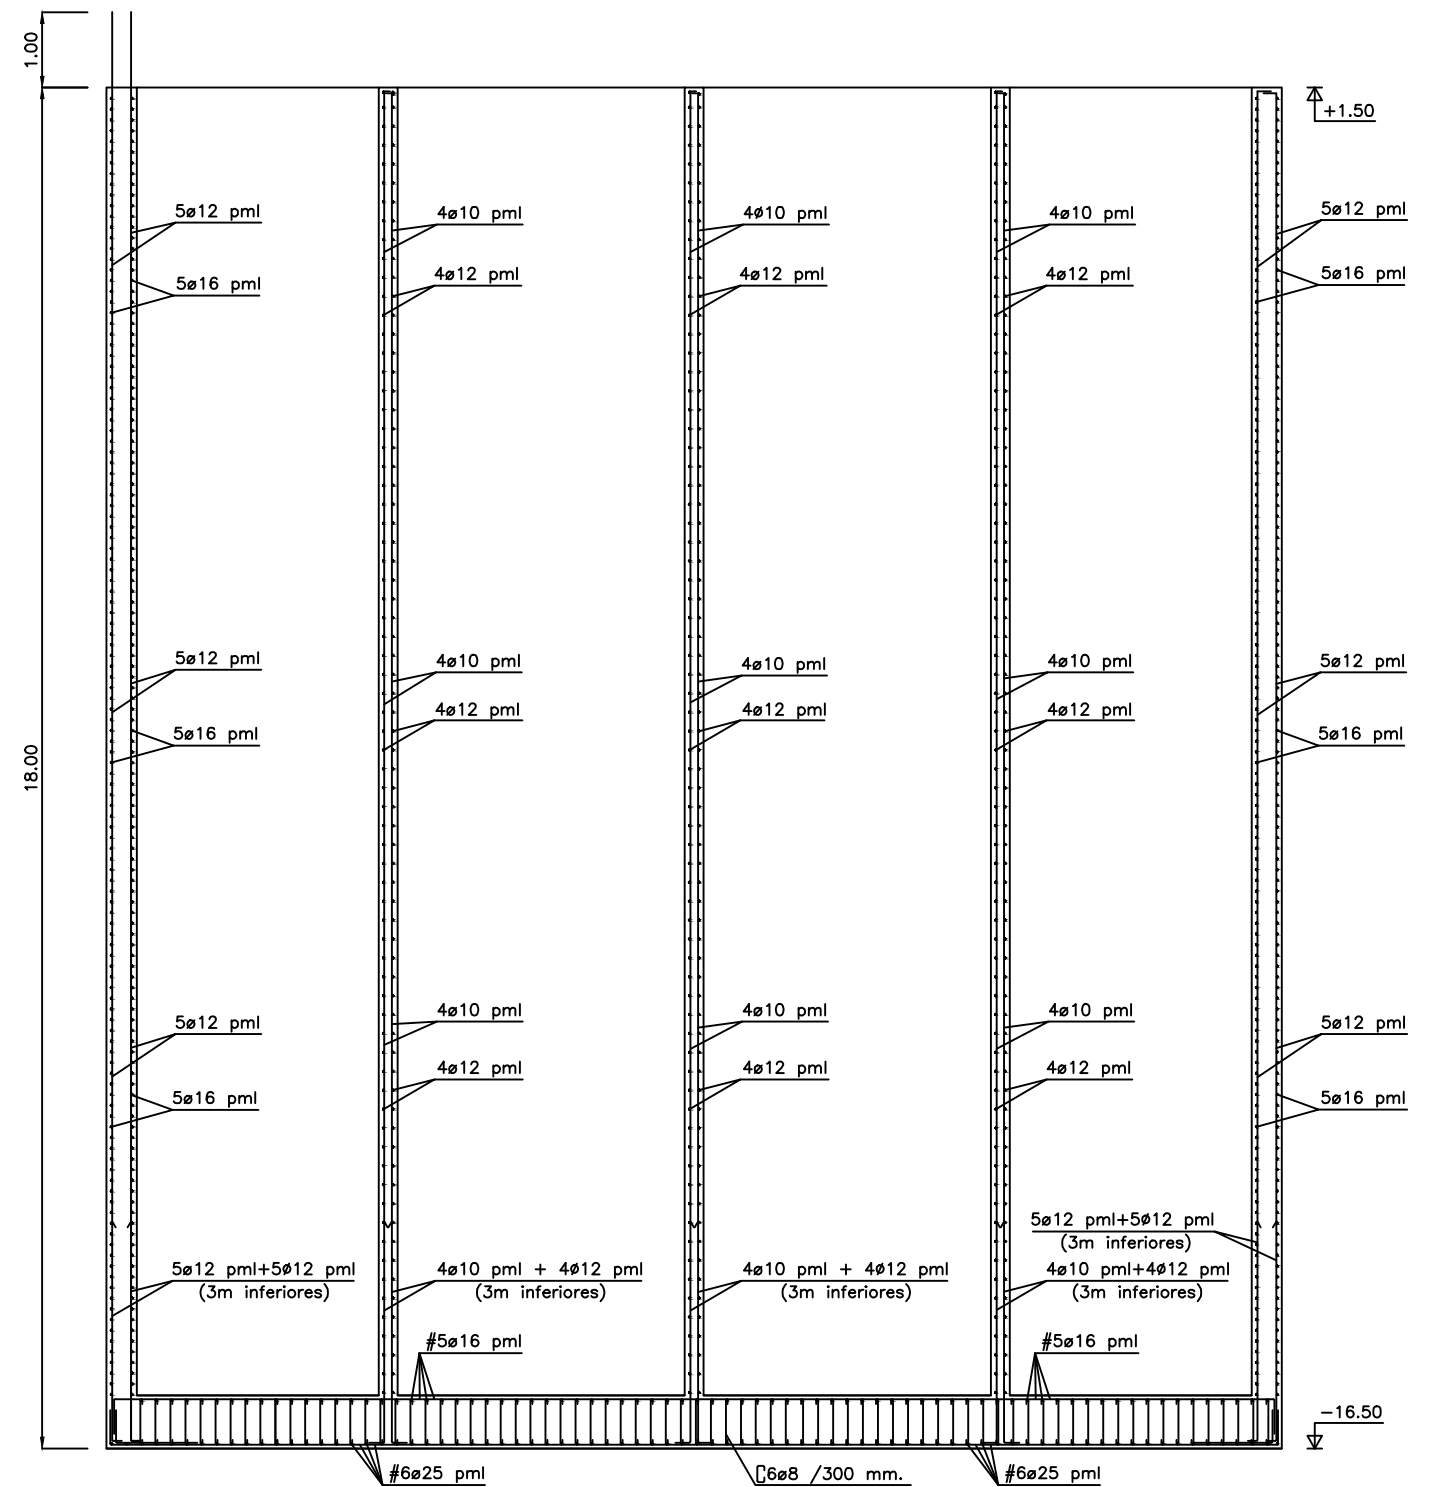


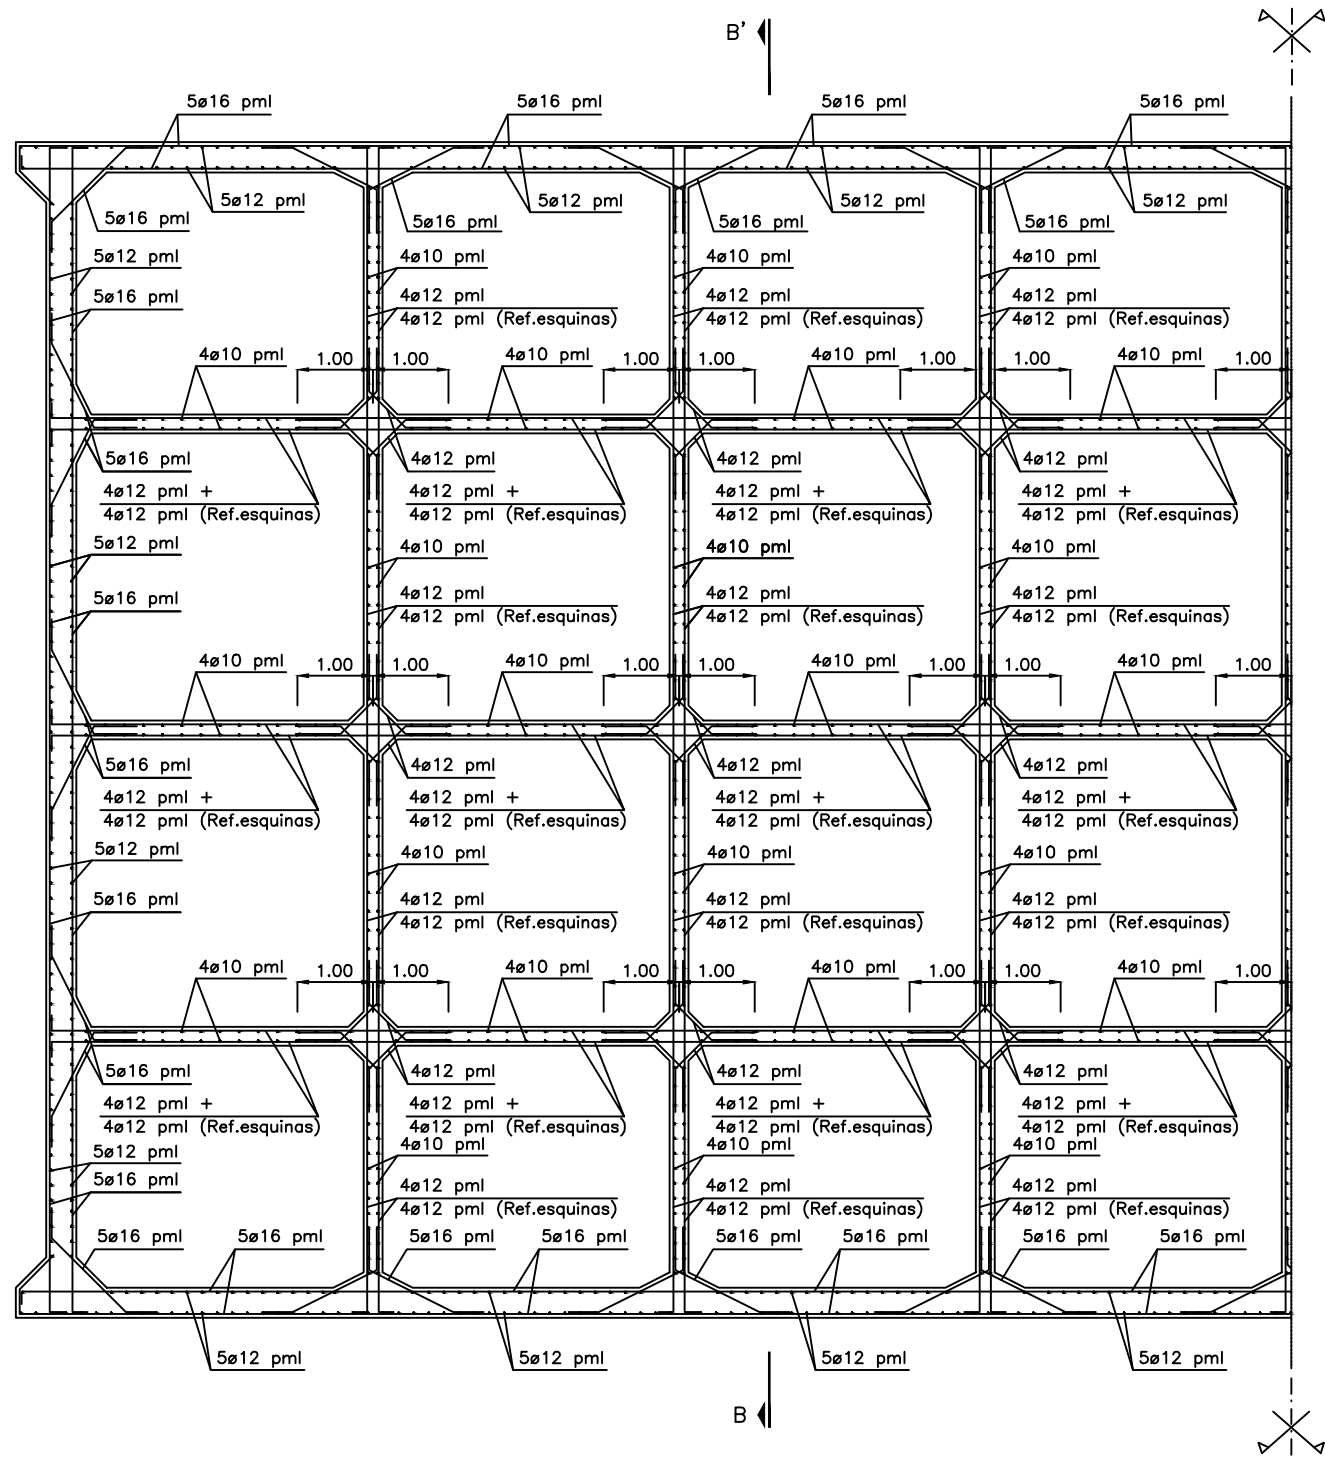

CAJÓN TIPO. SECCIÓN B-B'

ELEMENTO	COEFICIENTE DE SEGURIDAD			CARACTERÍSTICAS	
	γ_c HORMIGON	γ_s ACERO	γ_f ESFUERZOS	HORMIGON	ACERO
CAJONES	1.5	1.15	VARIABLE	HA-30/P/40/IIIb+Qb	B-500S

 UNIVERSITAT POLITÈCNICA DE VALÈNCIA		 ESCUELA TÉCNICA SUPERIOR DE INGENIEROS DE CAMINOS, CANALES Y PUERTOS	
TÍTULO DEL PROYECTO: PROYECTO DE CONSTRUCCIÓN DE UNA TERMINAL DE DE CONTEDORES EN LA DÁRSENA SUR DEL PUERTO DE CASTELLÓN			
PLANO N°: 6	DENOMINACIÓN DEL PLANO: CAJÓN PREFABRICADO ARMADO		FECHA: JUNIO 2015
HOJA N°: 6 DE 7			ESCALA: 1:100
ARZO MARTÍ, ROBERTO		DE SAN JUAN PEIRÓ, ALEJANDRO	
MARTÍNEZ-BERNAL MARTÍ, DIEGO		PONCE NUEVALOS, F. ROBERTO	
TUTOR: Cerdá García de Leonardo, Vicente			