




SECCIÓN
TIPO VIGA CANTIL

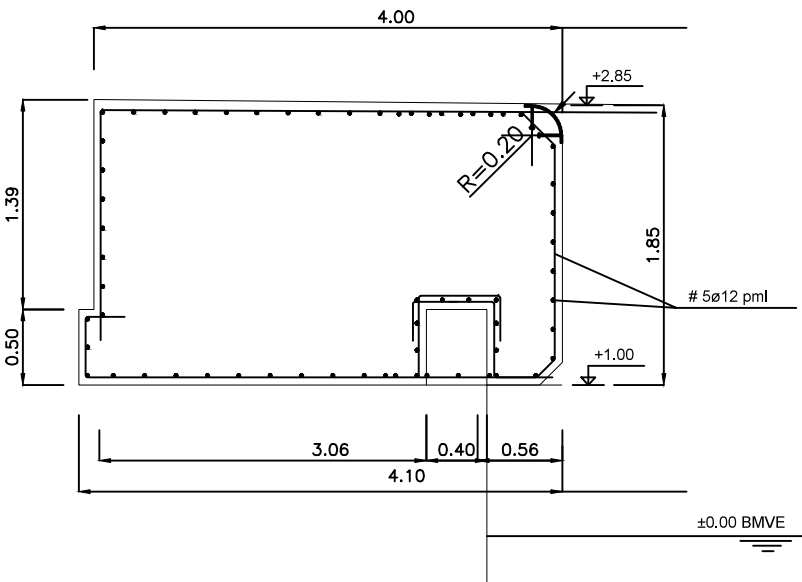


SECCIÓN
ARMADURAS ANCLAJE BOLARDO

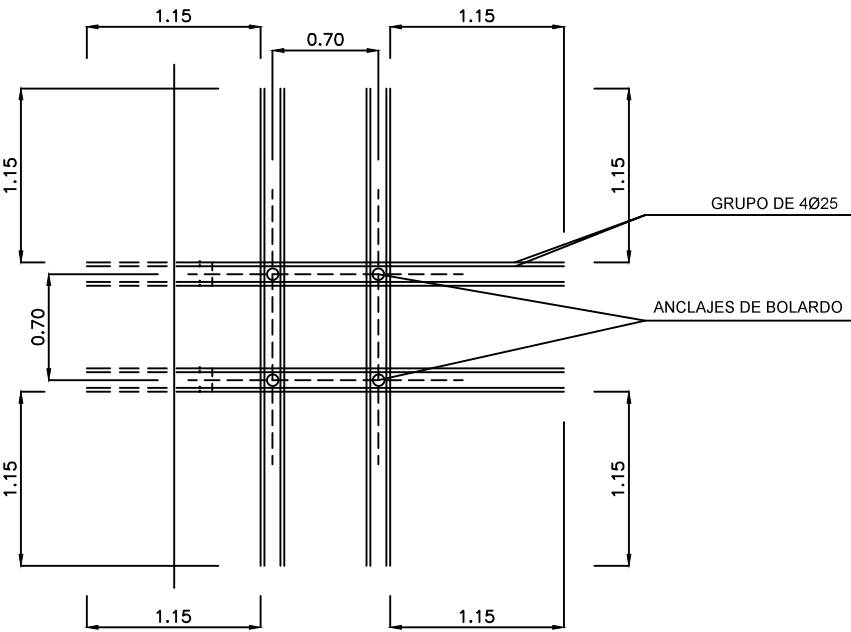


DEFENSAS TIPO SCN 1100 3.1 (2,0x 3,5 m)

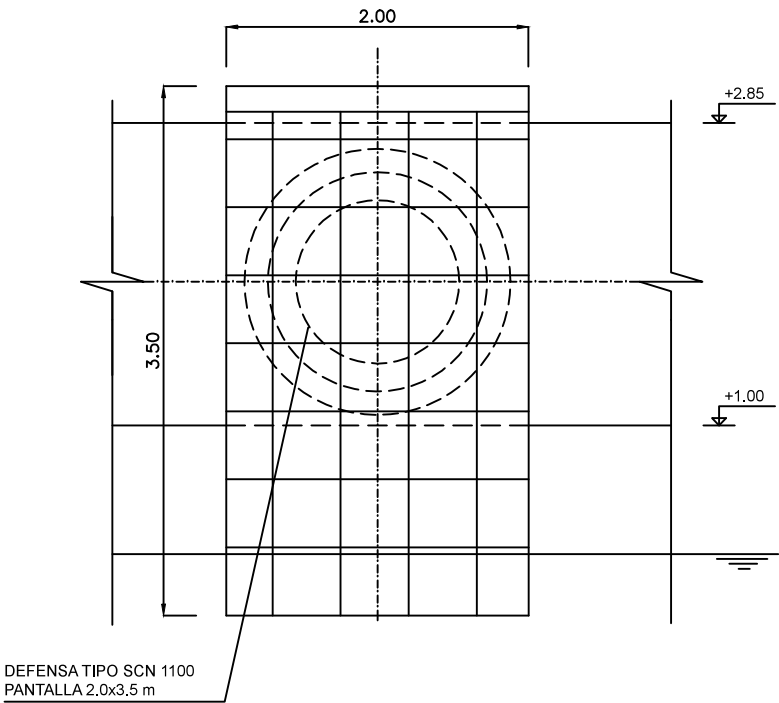

ALZADO
DEFENSA

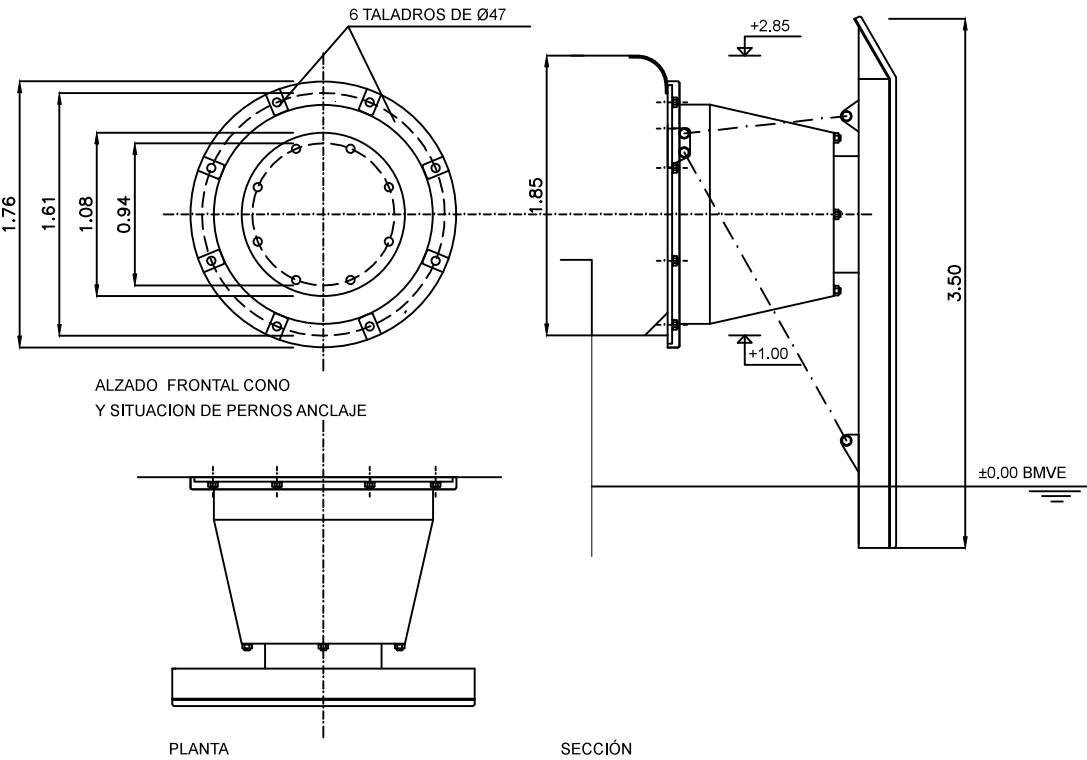

BOLARDOS 200 TONELADAS

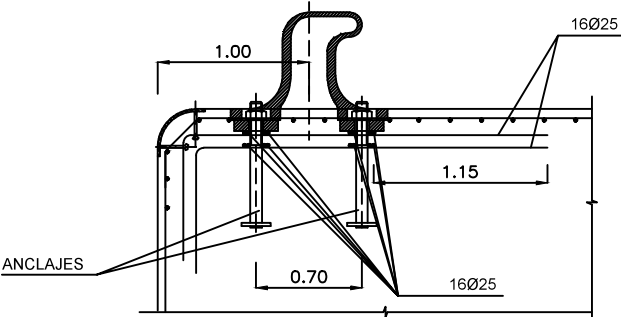

ELEMENTO	COEFICIENTE DE SEGURIDAD			CARACTERISTICAS	
	γ_c HORMIGON	γ_s ACERO	γ_f ESFUERZOS	HORMIGON	ACERO
SUPERESTRUCTURA	1.5	1.15	VARIABLE	HA-30/P/40/IIIb+Qb	B-500S

 UNIVERSITAT POLITÈCNICA DE VALÈNCIA		ESCUELA TÉCNICA SUPERIOR DE INGENIEROS DE CAMINOS, CANALES Y PUERTOS		
TÍTULO DEL PROYECTO: PROYECTO DE CONSTRUCCIÓN DE UNA TERMINAL DE DE CONTEDORES EN LA DÁRSENA SUR DEL PUERTO DE CASTELLÓN				
PLANO N°: 6	DENOMINACIÓN DEL PLANO: DEFENSAS, BOLARDOS Y VIGA CANTIL		FECHA: JUNIO 2015	
HOJA N°: 7 DE 7			ESCALA: 1:50	
ARZO MARTÍ, ROBERTO		DE SAN JUAN PEIRÓ, ALEJANDRO		
MARTÍNEZ-BERNAL MARTÍ, DIEGO		PONCE NUEVALOS, F. ROBERTO		
TUTOR: CERDÁ GARCÍA DE LEONARDO, VICENTE				