




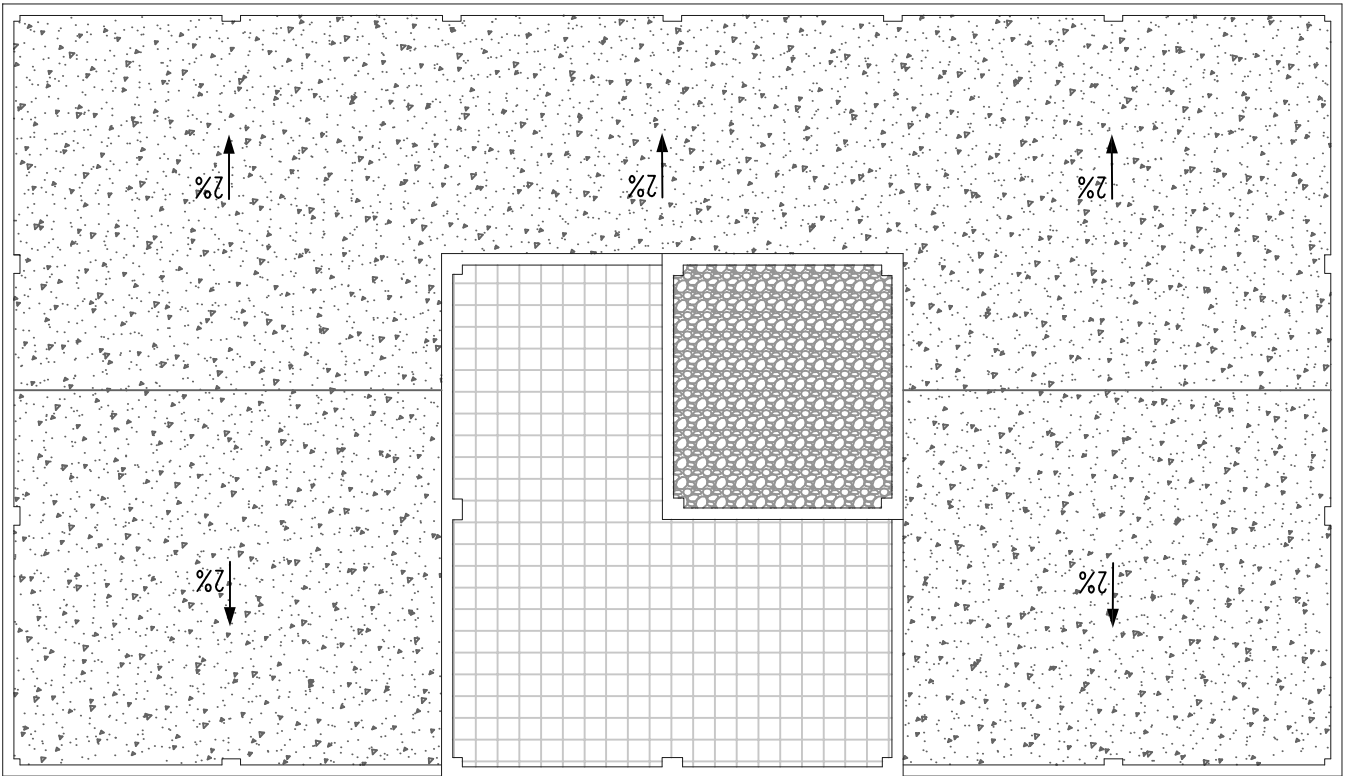


PLANTA CUBIERTA

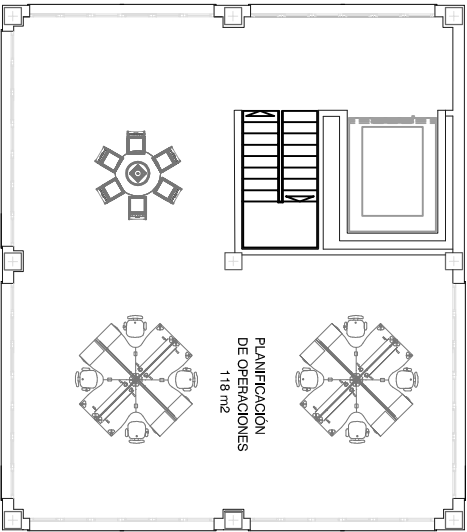

SEGUNDA PLANTA

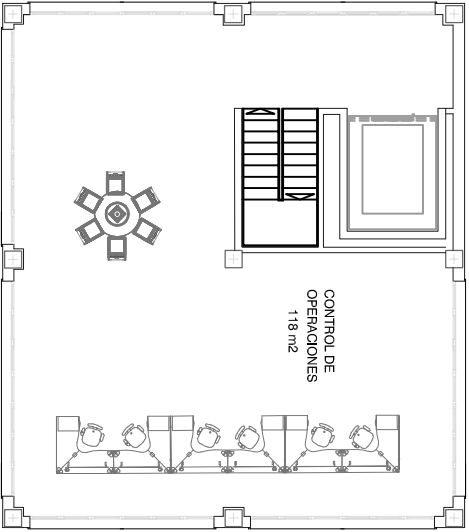

TERCERA PLANTA

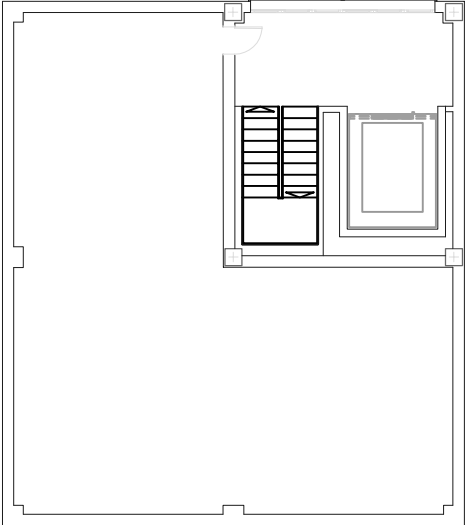

TERRAZA



UNIVERSIDAD ESCUELA TÉCNICA SUPERIOR DE
POLITÉCNICA INGENIEROS DE CAMINOS,
DE VALENCIA CANALES Y PUERTOS



TÍTULO DEL PROYECTO: PROYECTO DE CONSTRUCCIÓN DE UNA TERMINAL DE DE CONTENEDORES EN LA DARSENA SUR DEL PUERTO DE CASTELLÓN				
PLANO N.º: 7	DENOMINACION DEL PLANO: EDIFICACIONES EDIFICIO DE OFICINAS PLANTA	FECHA: JUNIO 2015		
HOJA N.º: 2 DE 7		ESCALA: 1:200		
ARZO MARTÍ, ROBERTO		DE SAN JUAN PEIRÓ, ALEJANDRO		
MARTÍNEZ-BERNAL MARTÍ, DIEGO		PONCE NUEVALOS, F. ROBERTO		
TUTOR: CERDA GARCÍA DE LEONARDO, VICENTE				