




LADO TIERRA

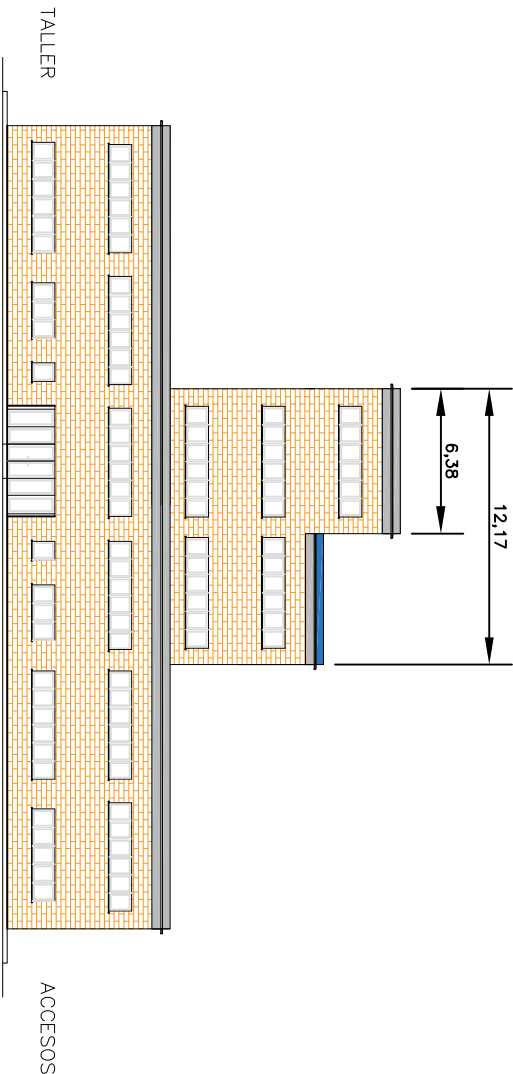


ALZADO SUR

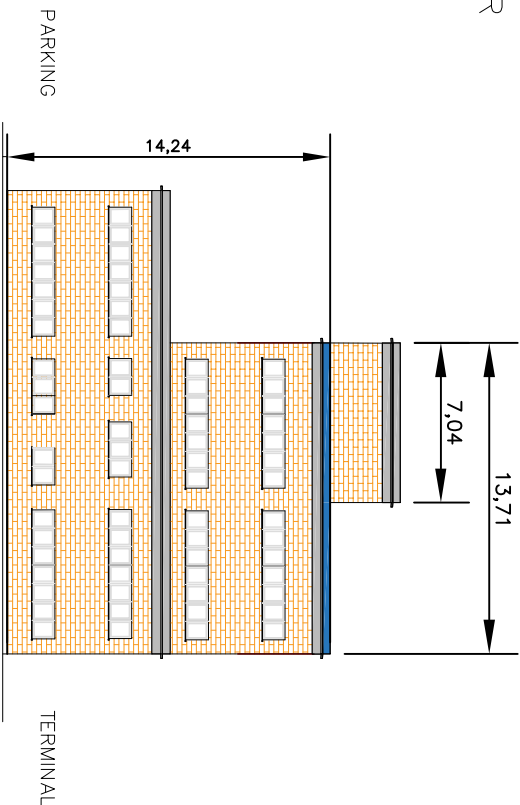

ALZADO NORTE

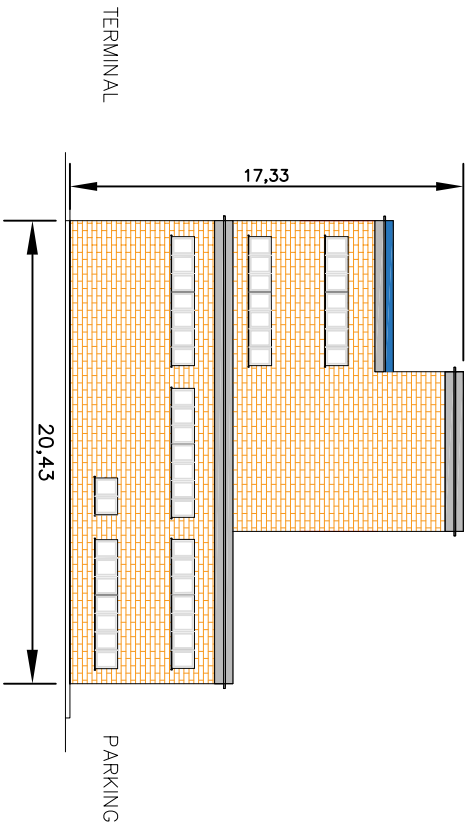

LADO MAR

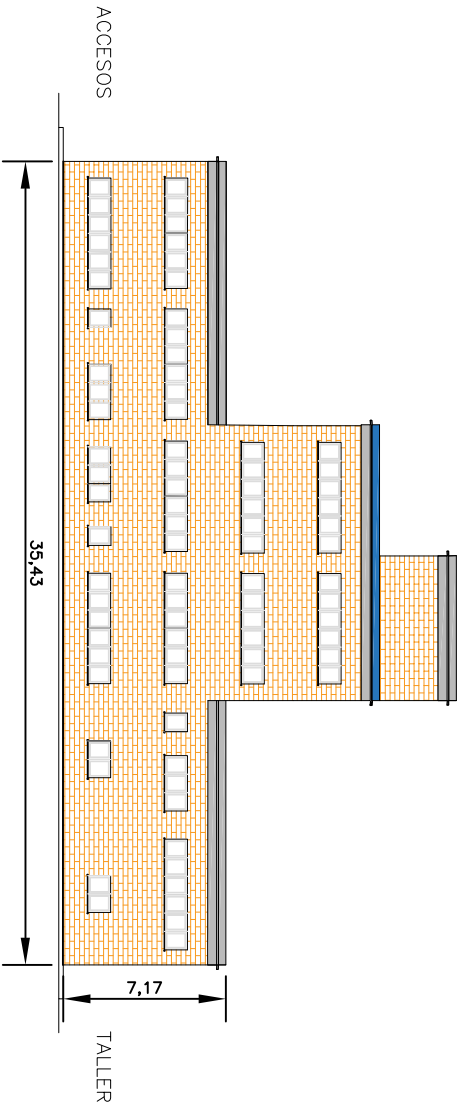



UNIVERSIDAD ESCUELA TÉCNICA SUPERIOR DE
POLITÉCNICA INGENIEROS DE CAMINOS,
DE VALENCIA CANALES Y PUERTOS



TÍTULO DEL PROYECTO: PROYECTO DE CONSTRUCCIÓN DE UNA TERMINAL DE DE CONTENEDORES EN LA DARSENA SUR DEL PUERTO DE CASTELLÓN			
PLANO N.º: 7	DENOMINACION DEL PLANO: EDIFICACIONES EDIFICIO DE OFICINAS ALZADOS	FECHA: JUNIO 2015	
HOJA N.º: 3 DE 7		ESCALA: 1: 300	
ARZO MARTI, ROBERTO		DE SAN JUAN PERÓ, ALEJANDRO	
MARTÍNEZ-BERNAL MARTI, DIEGO		PONCE NUEVALOS, F. ROBERTO	
TUTOR: CERDA GARCÍA DE LEONARDO, VICENTE			