


EXPLANADA

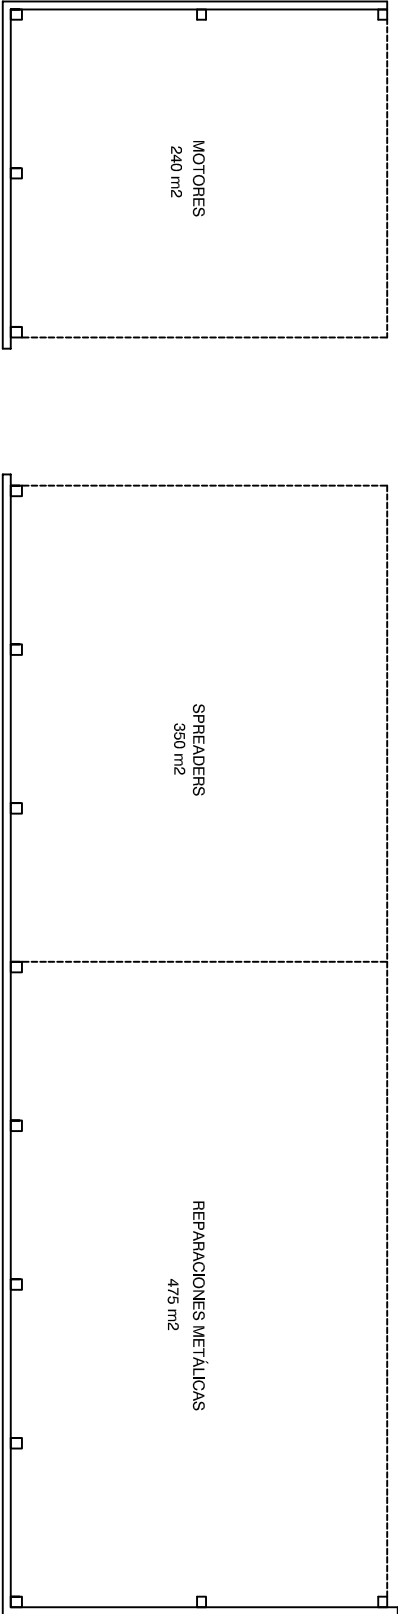

TERMINAL

APARCAMIENTO



UNIVERSIDAD ESCUELA TÉCNICA SUPERIOR DE
POLITÉCNICA INGENIEROS DE CAMINOS,
DE VALENCIA CANALES Y PUERTOS



TÍTULO DEL PROYECTO: PROYECTO DE CONSTRUCCIÓN DE UNA TERMINAL DE DE CONTENEDORES EN LA DARSENA SUR DEL PUERTO DE CASTELLÓN			
PLANO N.º: 7	DENOMINACION DEL PLANO: EDIFICACIONES TALLER PLANTA		FECHA: JUNIO 2015
HOLIA N.º: 4 DE 7			ESCALA: 1: 300
ARZO MARTÍ, ROBERTO		DE SAN JUAN PEIRÓ, ALEJANDRO	
MARTÍNEZ-BERNAL MARTÍ, DIEGO		PONCE NUEVALOS, F. ROBERTO	
TUTOR: CERDA GARCIA DE LEONARDO, VICENTE			