
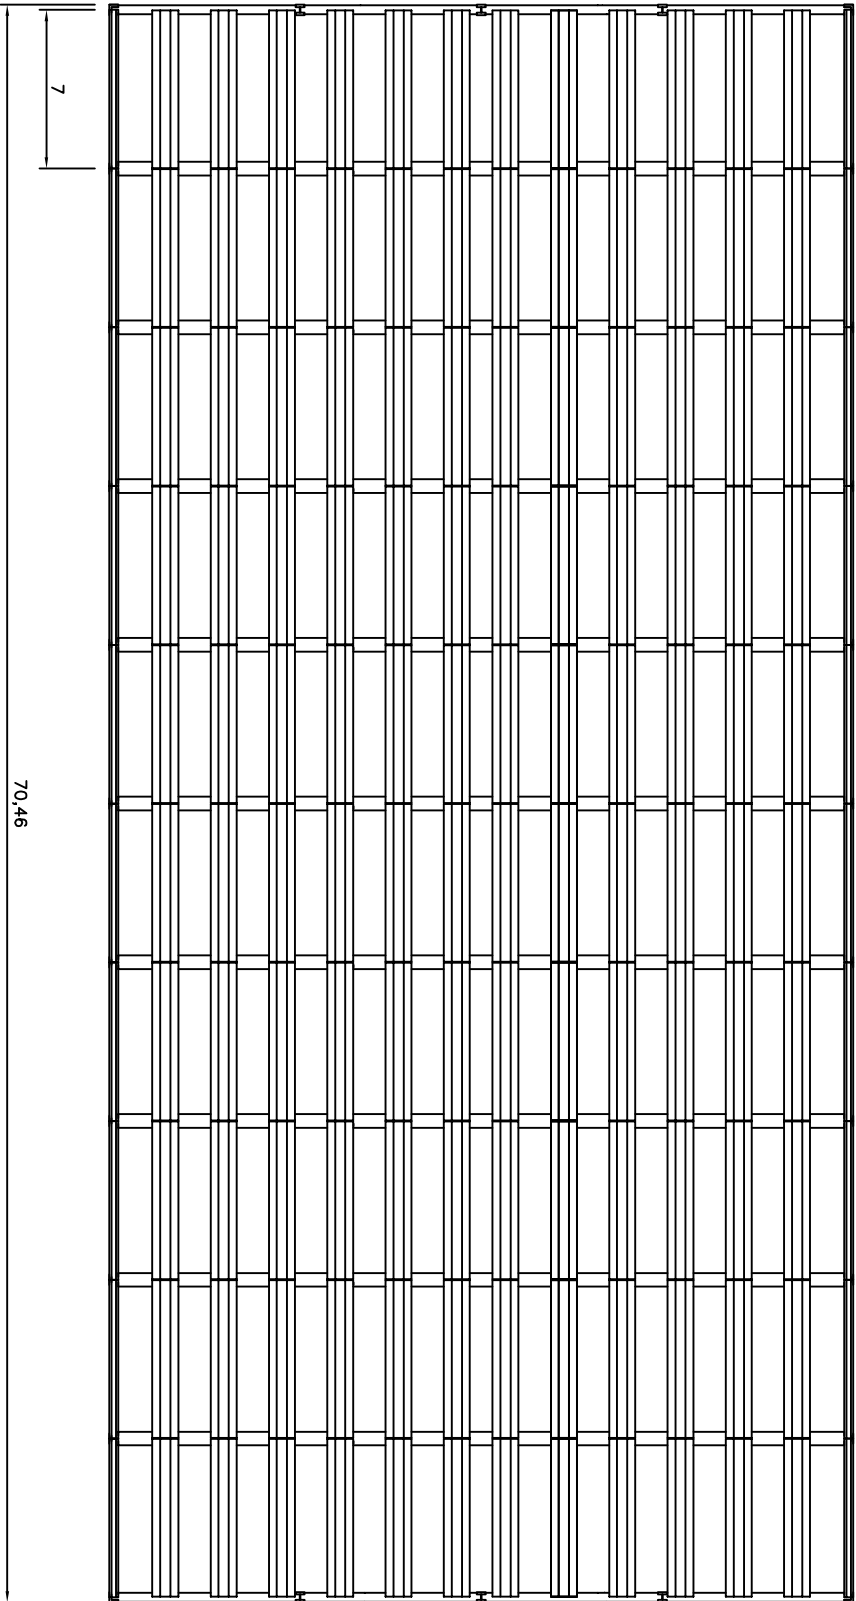


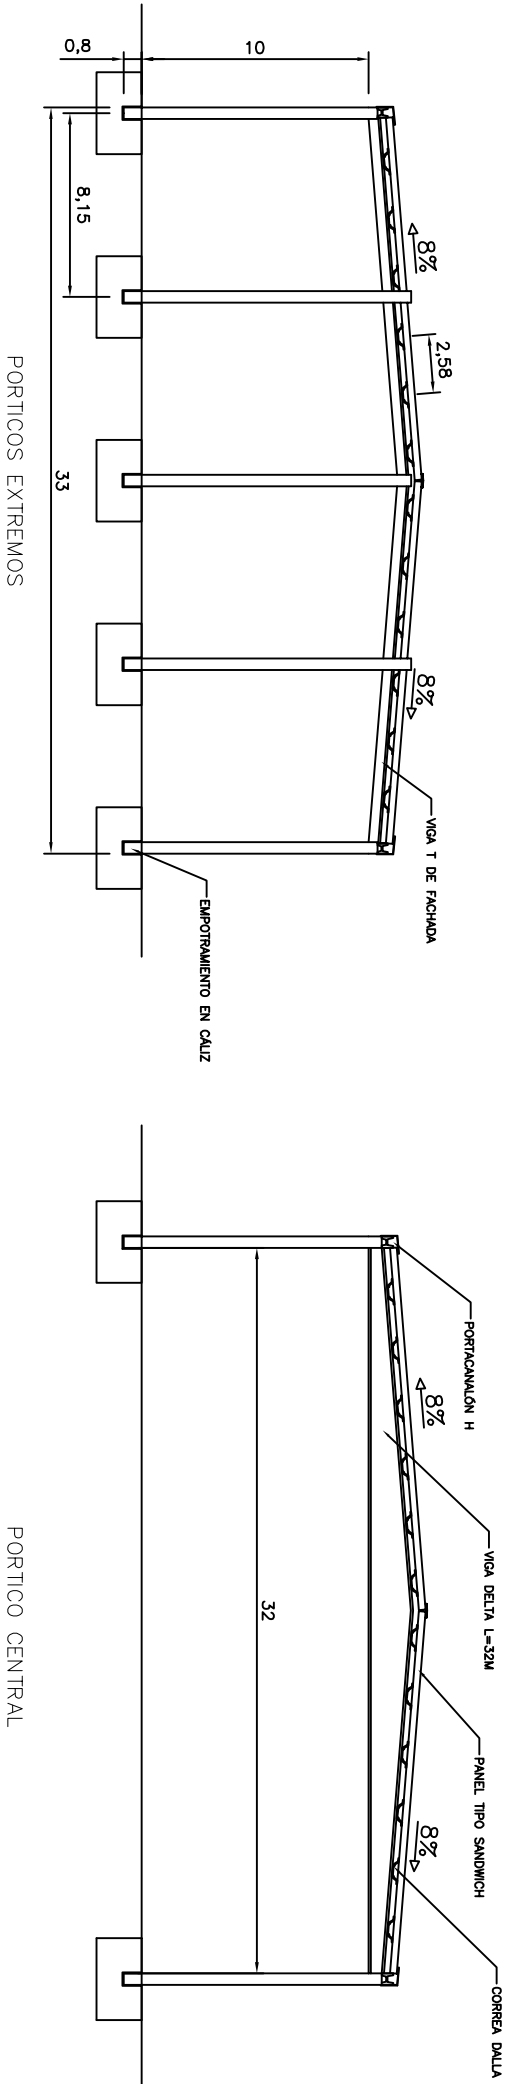

LAS DIMENSIONES UTILIZADAS HAN SIDO OBTENIDAS A PARTIR DEL CATALOGO TÉCNICO DE PRAINSA

UNIVERSIDAD ESCUELA TÉCNICA SUPERIOR DE
POLITÉCNICA INGENIEROS DE CAMINOS,
DE VALENCIA CANALES Y PUERTOS

TÍTULO DEL PROYECTO: PROYECTO DE CONSTRUCCIÓN DE UNA TERMINAL DE DE CONTENEDORES EN LA DARSENA SUR DEL PUERTO DE CASTELLÓN			
PLANO N.º:	DENOMINACION DEL PLANO:		FECHA:
7	EDIFICACIONES TALLER		JUNIO 2015
HOJA N.º:	ESCALA:		
5 DE 7	1: 300		
ARZO MARTÍ, ROBERTO		DE SAN JUAN PERÓ, ALEJANDRO	
MARTÍNEZ-BERNAL, MARTÍ, DIEGO		PONCE NUEVALOS, F. ROBERTO	
TUTOR:		CERDA GARCÍA DE LEONARDO, VICENTE	