


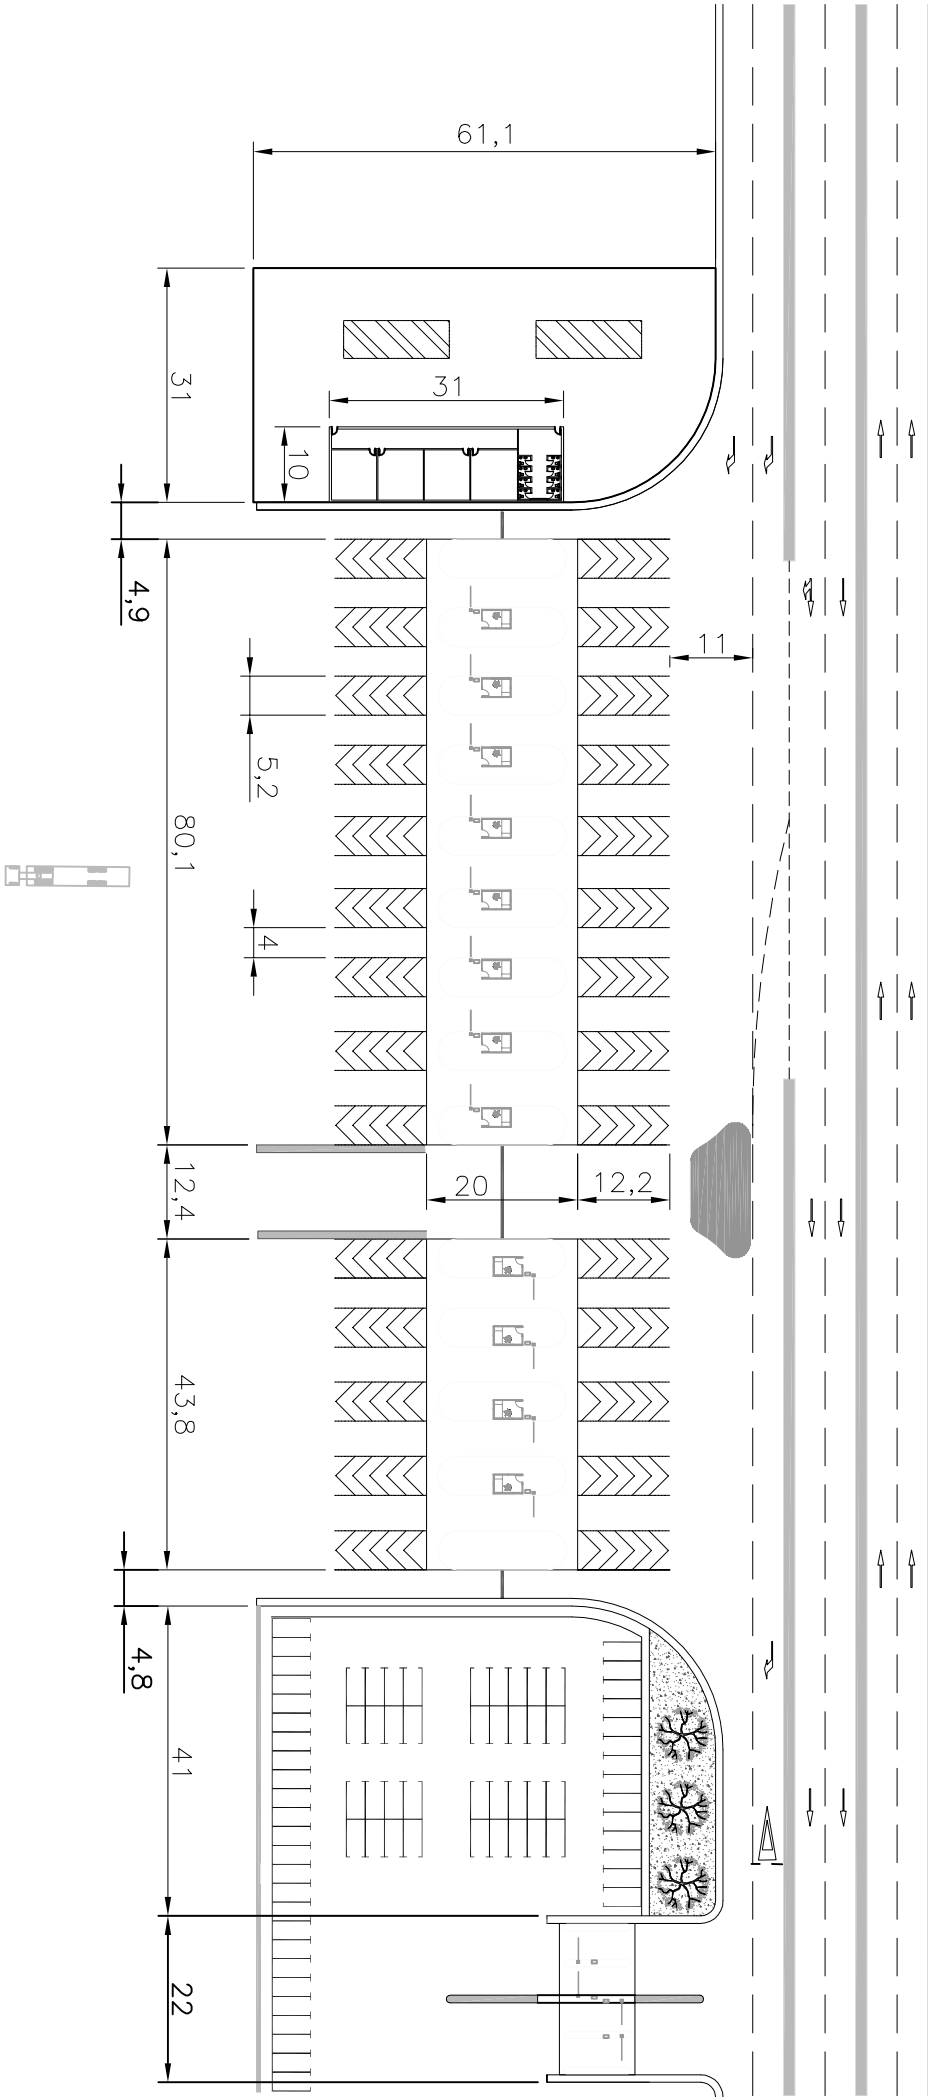



UNIVERSIDAD ESCUELA TÉCNICA SUPERIOR DE
POLITÉCNICA INGENIEROS DE CAMINOS,
DE VALENCIA CANALES Y PUERTOS



TÍTULO DEL PROYECTO: PROYECTO DE CONSTRUCCIÓN DE UNA TERMINAL DE DE CONTEDORES EN LA DARSENA SUR DEL PUERTO DE CASTELLÓN			
PLANO N.º	DENOMINACION DEL PLANO: EDIFICACIONES ACCESOS PLANTA	FECHA:	
7		JUNIO 2015	
Hoja N.º:		ESCALA:	
7 DE 7		1:1000	
ARZO MARTI, ROBERTO		DE SAN JUAN PEIRÓ, ALEJANDRO	
MARTINEZ-BERNAL MARTI, DIEGO		PONCE NUEVALOS, F. ROBERTO	
TUTOR:		CERDA GARCIA DE LEONARDO, VICENTE	