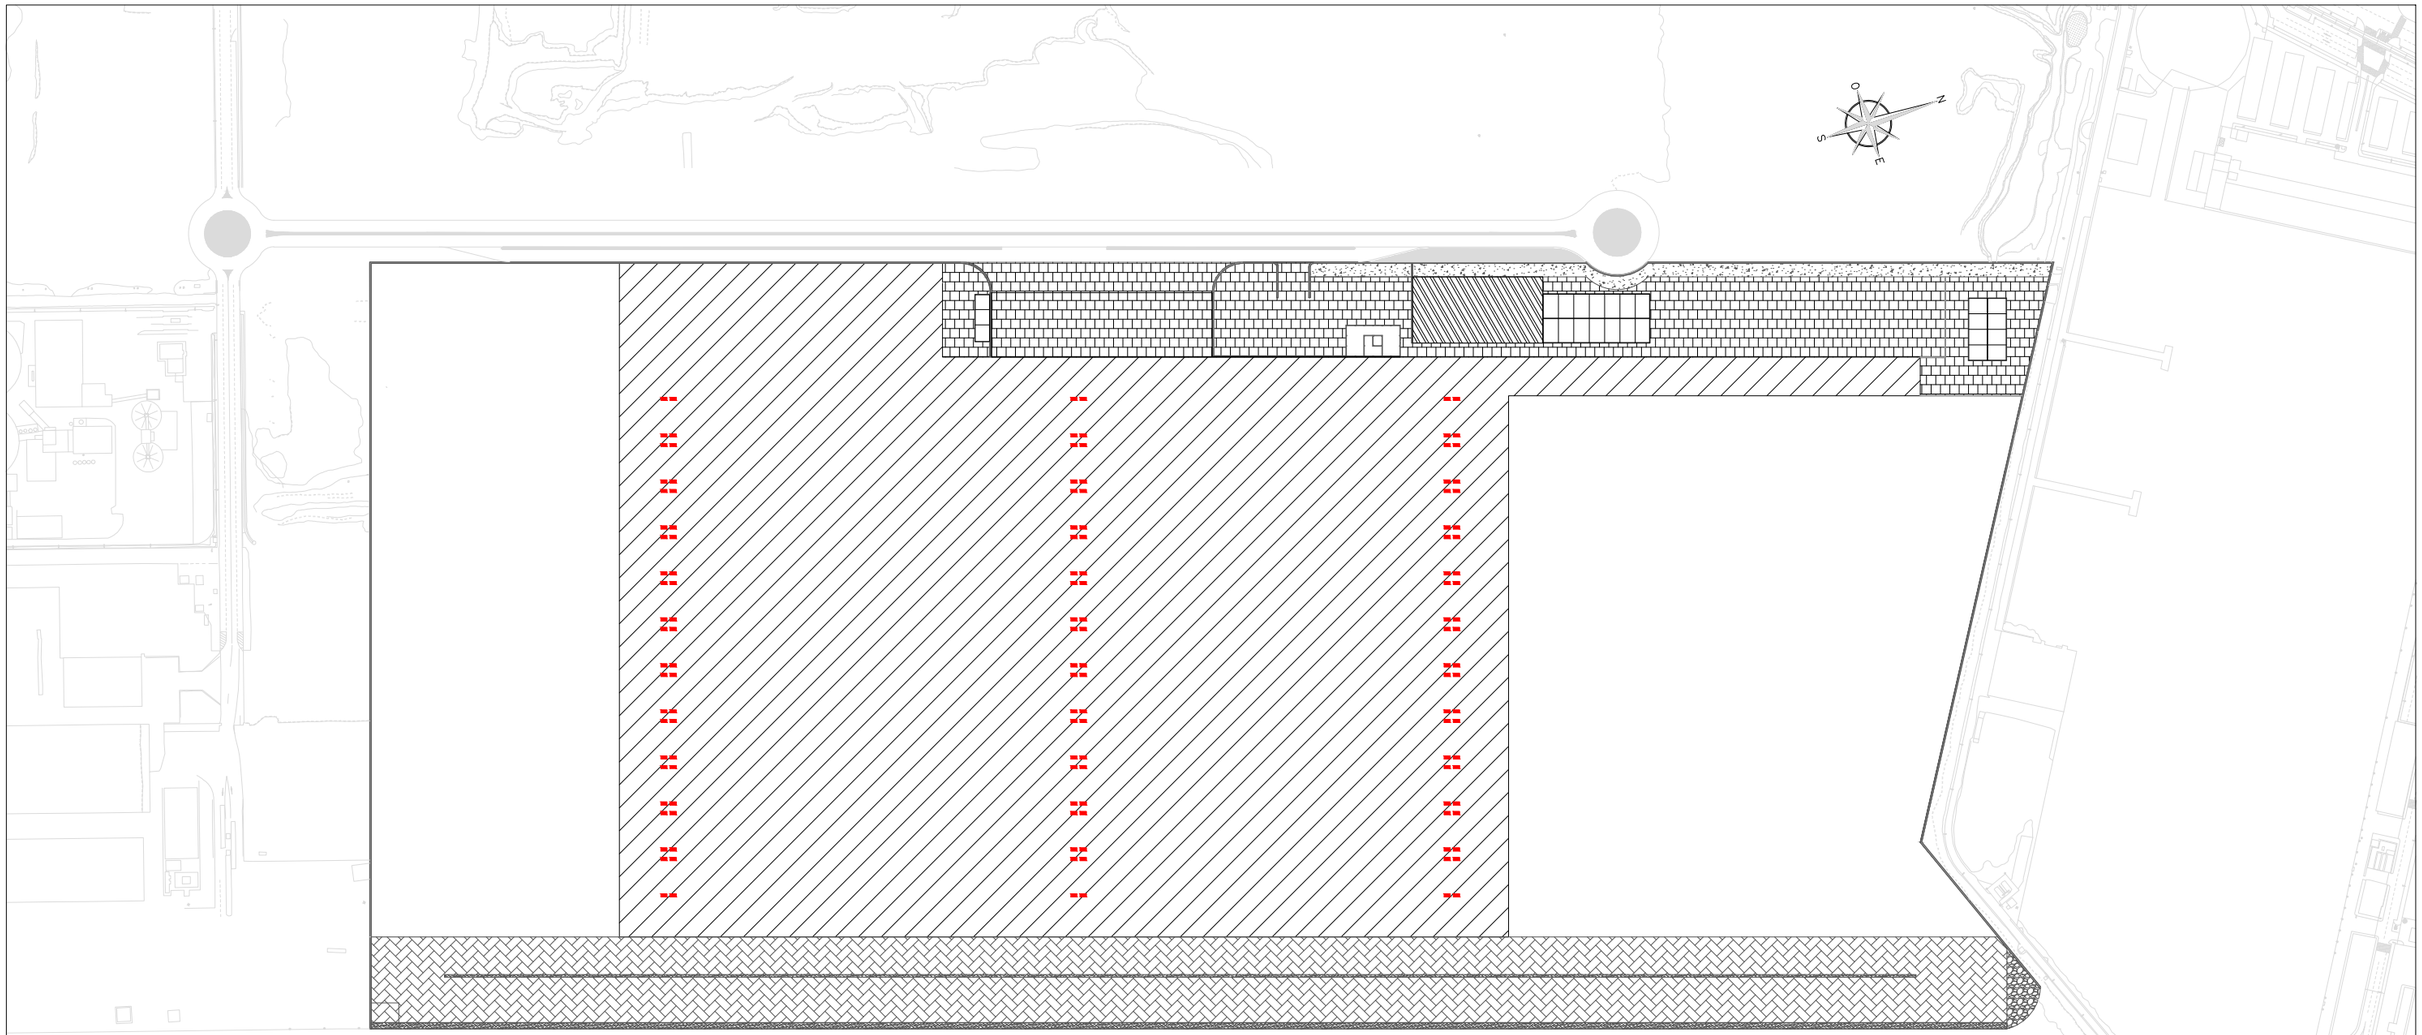

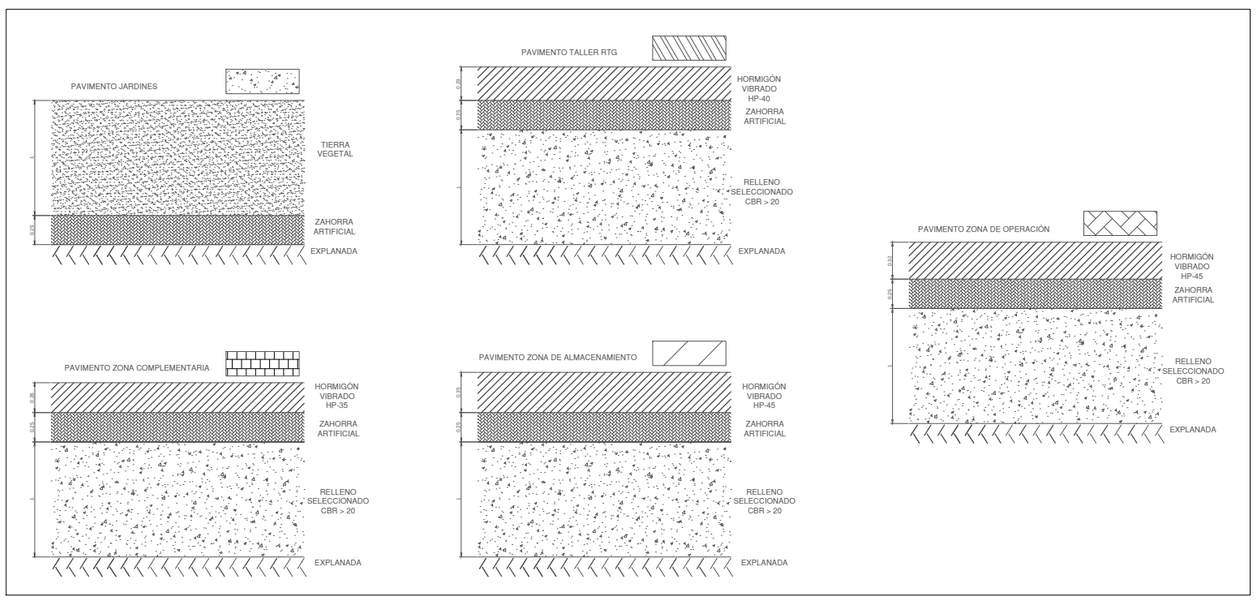

PLACAS METÁLICAS DE GIRO PARA RTG
DIMENSIONES 1,5 x 2 x 0,02 (m)

ESCOLLERA PARA MOTA DE CIERRE

UNIVERSIDAD POLITECNICA DE VALENCIA

ESCUELA TÉCNICA SUPERIOR DE INGENIEROS DE CAMINOS, CANALES Y PUERTOS

TITULO DEL PROYECTO:
PROYECTO DE CONSTRUCCIÓN DE UNA TERMINAL DE DE CONTEDORES EN LA DÁRSENA SUR DEL PUERTO DE CASTELLÓN

PLANO Nº:	DENOMINACION DEL PLANO:	FECHA:
8	PAVIMENTOS FASE I	JUNIO 2015
HOJA Nº: 1 DE 4		ESCALA: 1:4000

ARZO MARTÍ, ROBERTO
DE SAN JUAN PEIRÓ, ALEJANDRO
MARTÍNEZ-BERNAL MARTÍ, DIEGO
PONCE NUEVALOS, F. ROBERTO
TUTOR:
CERDÁ GARCÍA DE LEONARDO, VICENTE