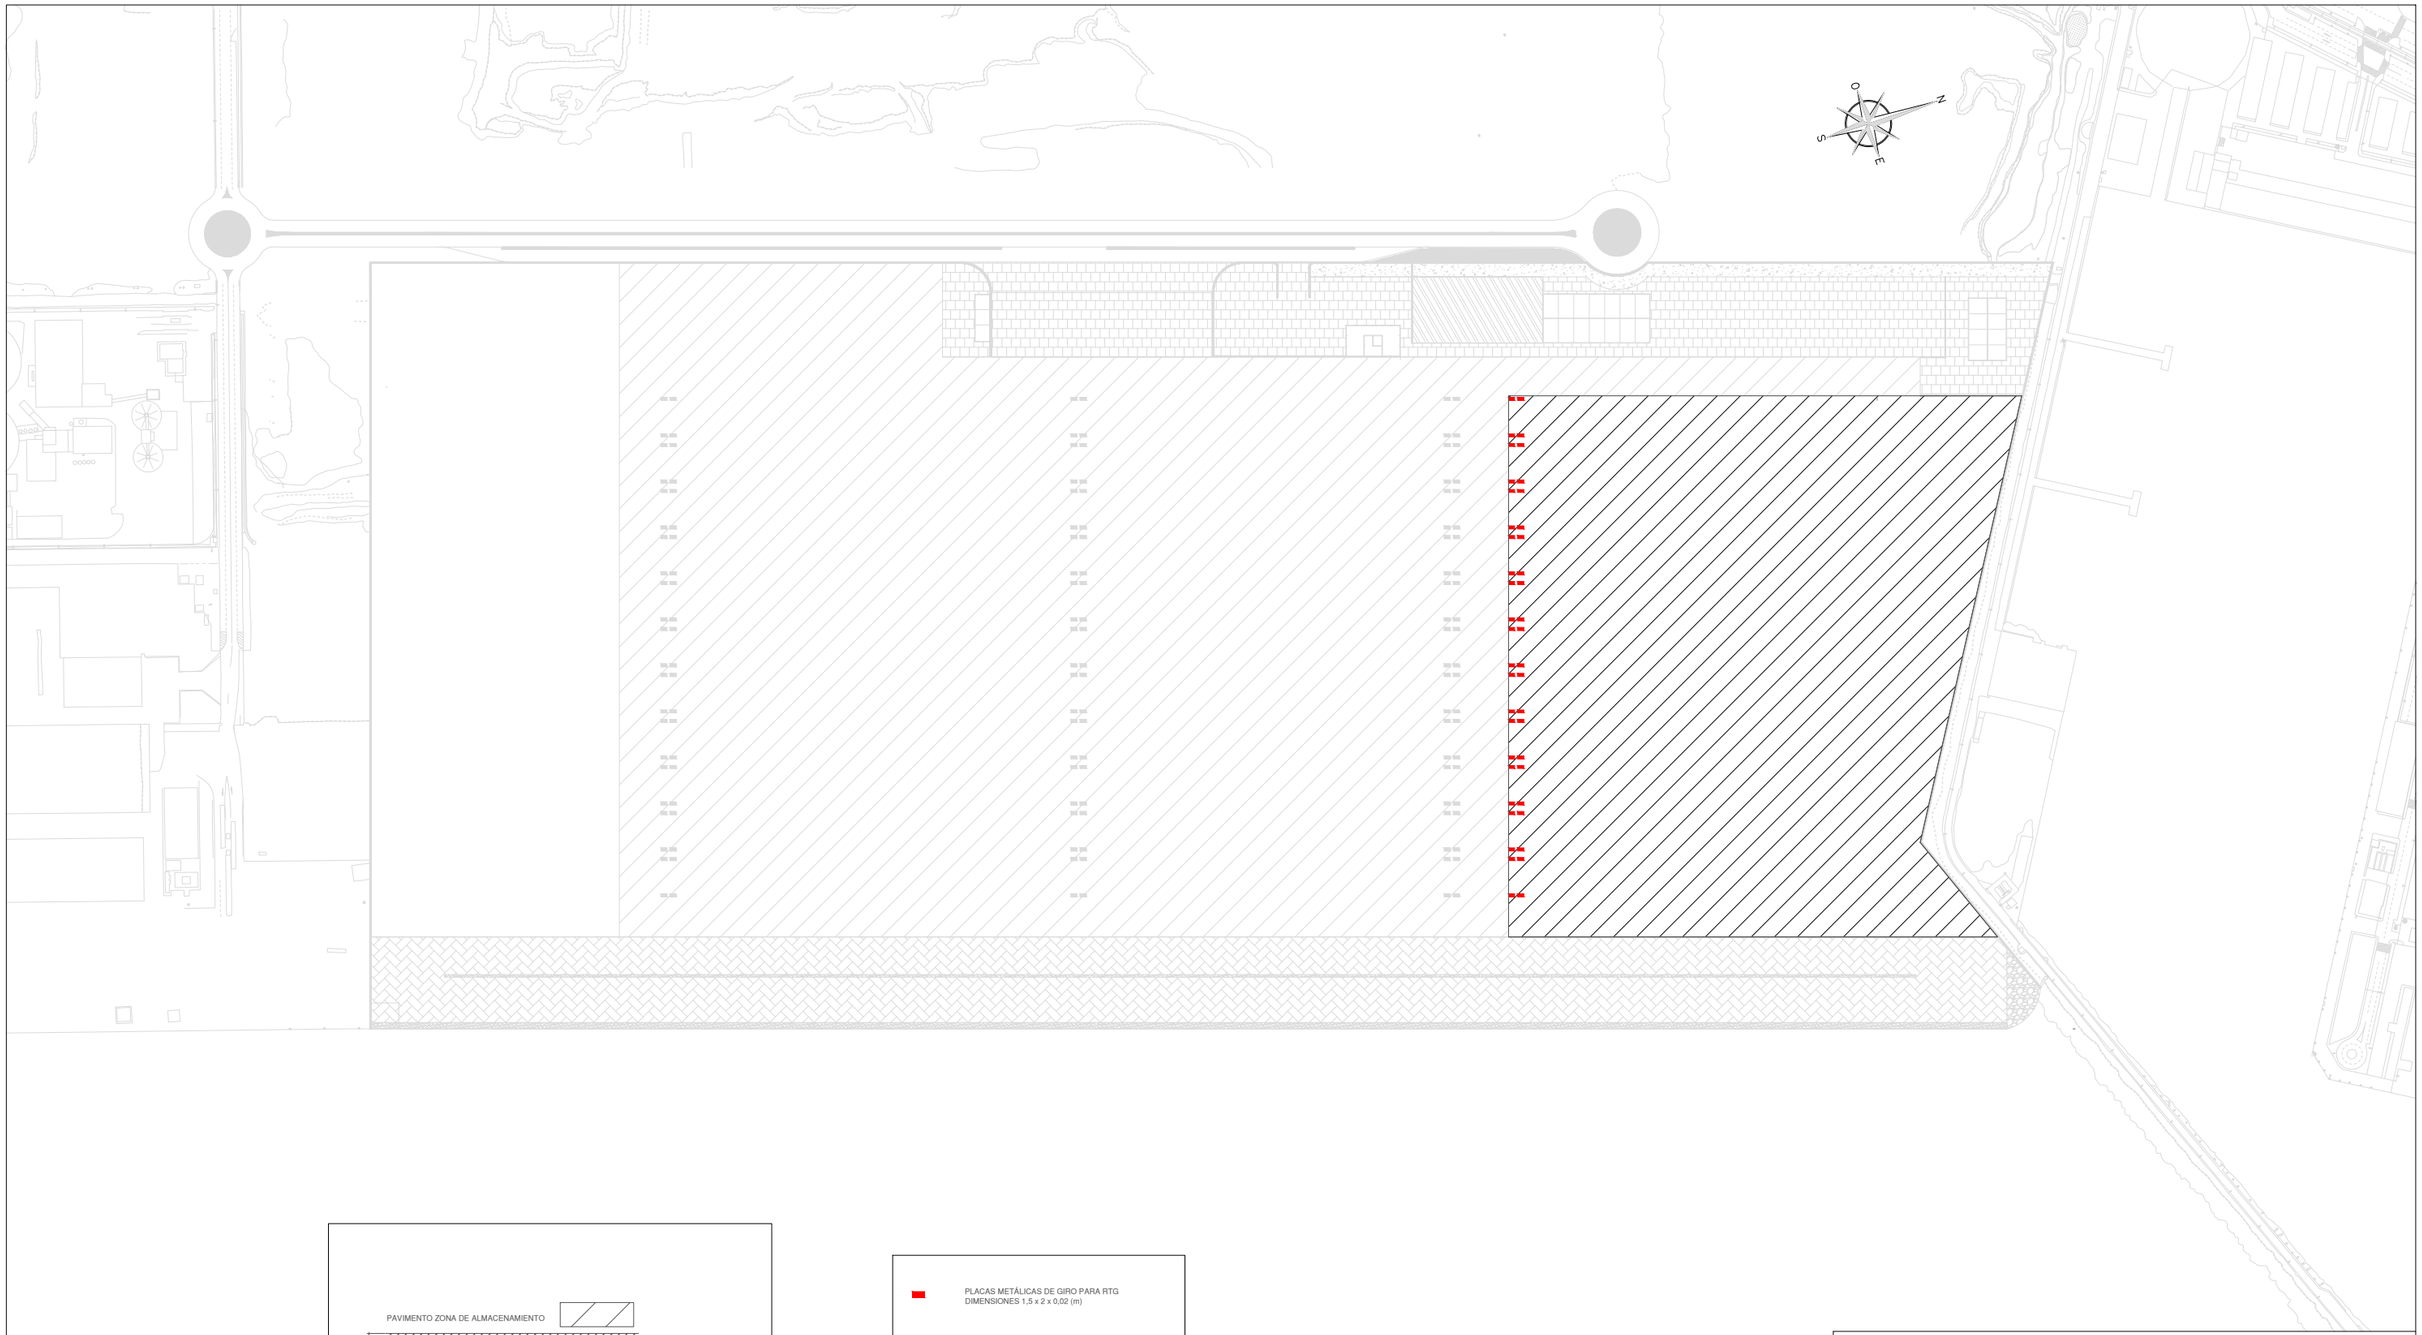

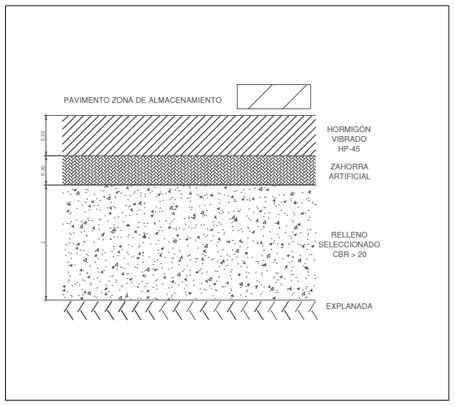

PLACAS METÁLICAS DE GIRO PARA RTG
DIMENSIONES 1,5 x 2 x 0,02 (m)

UNIVERSIDAD POLITECNICA DE VALENCIA

ESCUELA TÉCNICA SUPERIOR DE INGENIEROS DE CAMINOS, CANALES Y PUERTOS

TITULO DEL PROYECTO:

PROYECTO DE CONSTRUCCIÓN DE UNA TERMINAL DE DE CONTEDORES EN LA DÁRSENA SUR DEL PUERTO DE CASTELLÓN

PLANO Nº:	DENOMINACION DEL PLANO:	FECHA:
8	PAVIMENTOS FASE II	JUNIO 2015
HOJA Nº: 2 DE 4		ESCALA: 1:4000

ARZO MARTÍ, ROBERTO

DE SAN JUAN PEIRÓ, ALEJANDRO

MARTÍNEZ–BERNAL MARTÍ, DIEGO

PONCE NUEVALOS, F. ROBERTO

TUTOR:
CERDÁ GARCÍA DE LEONARDO, VICENTE