
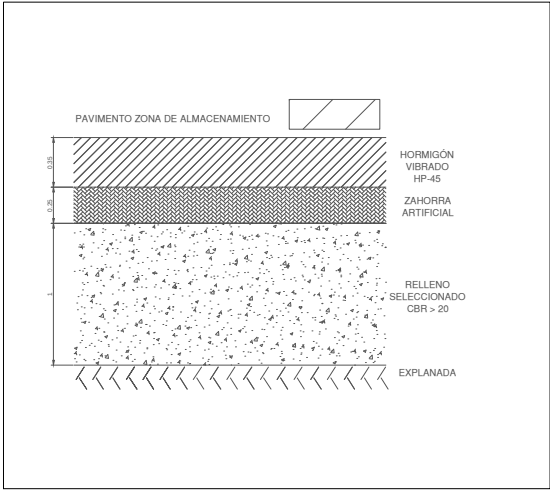


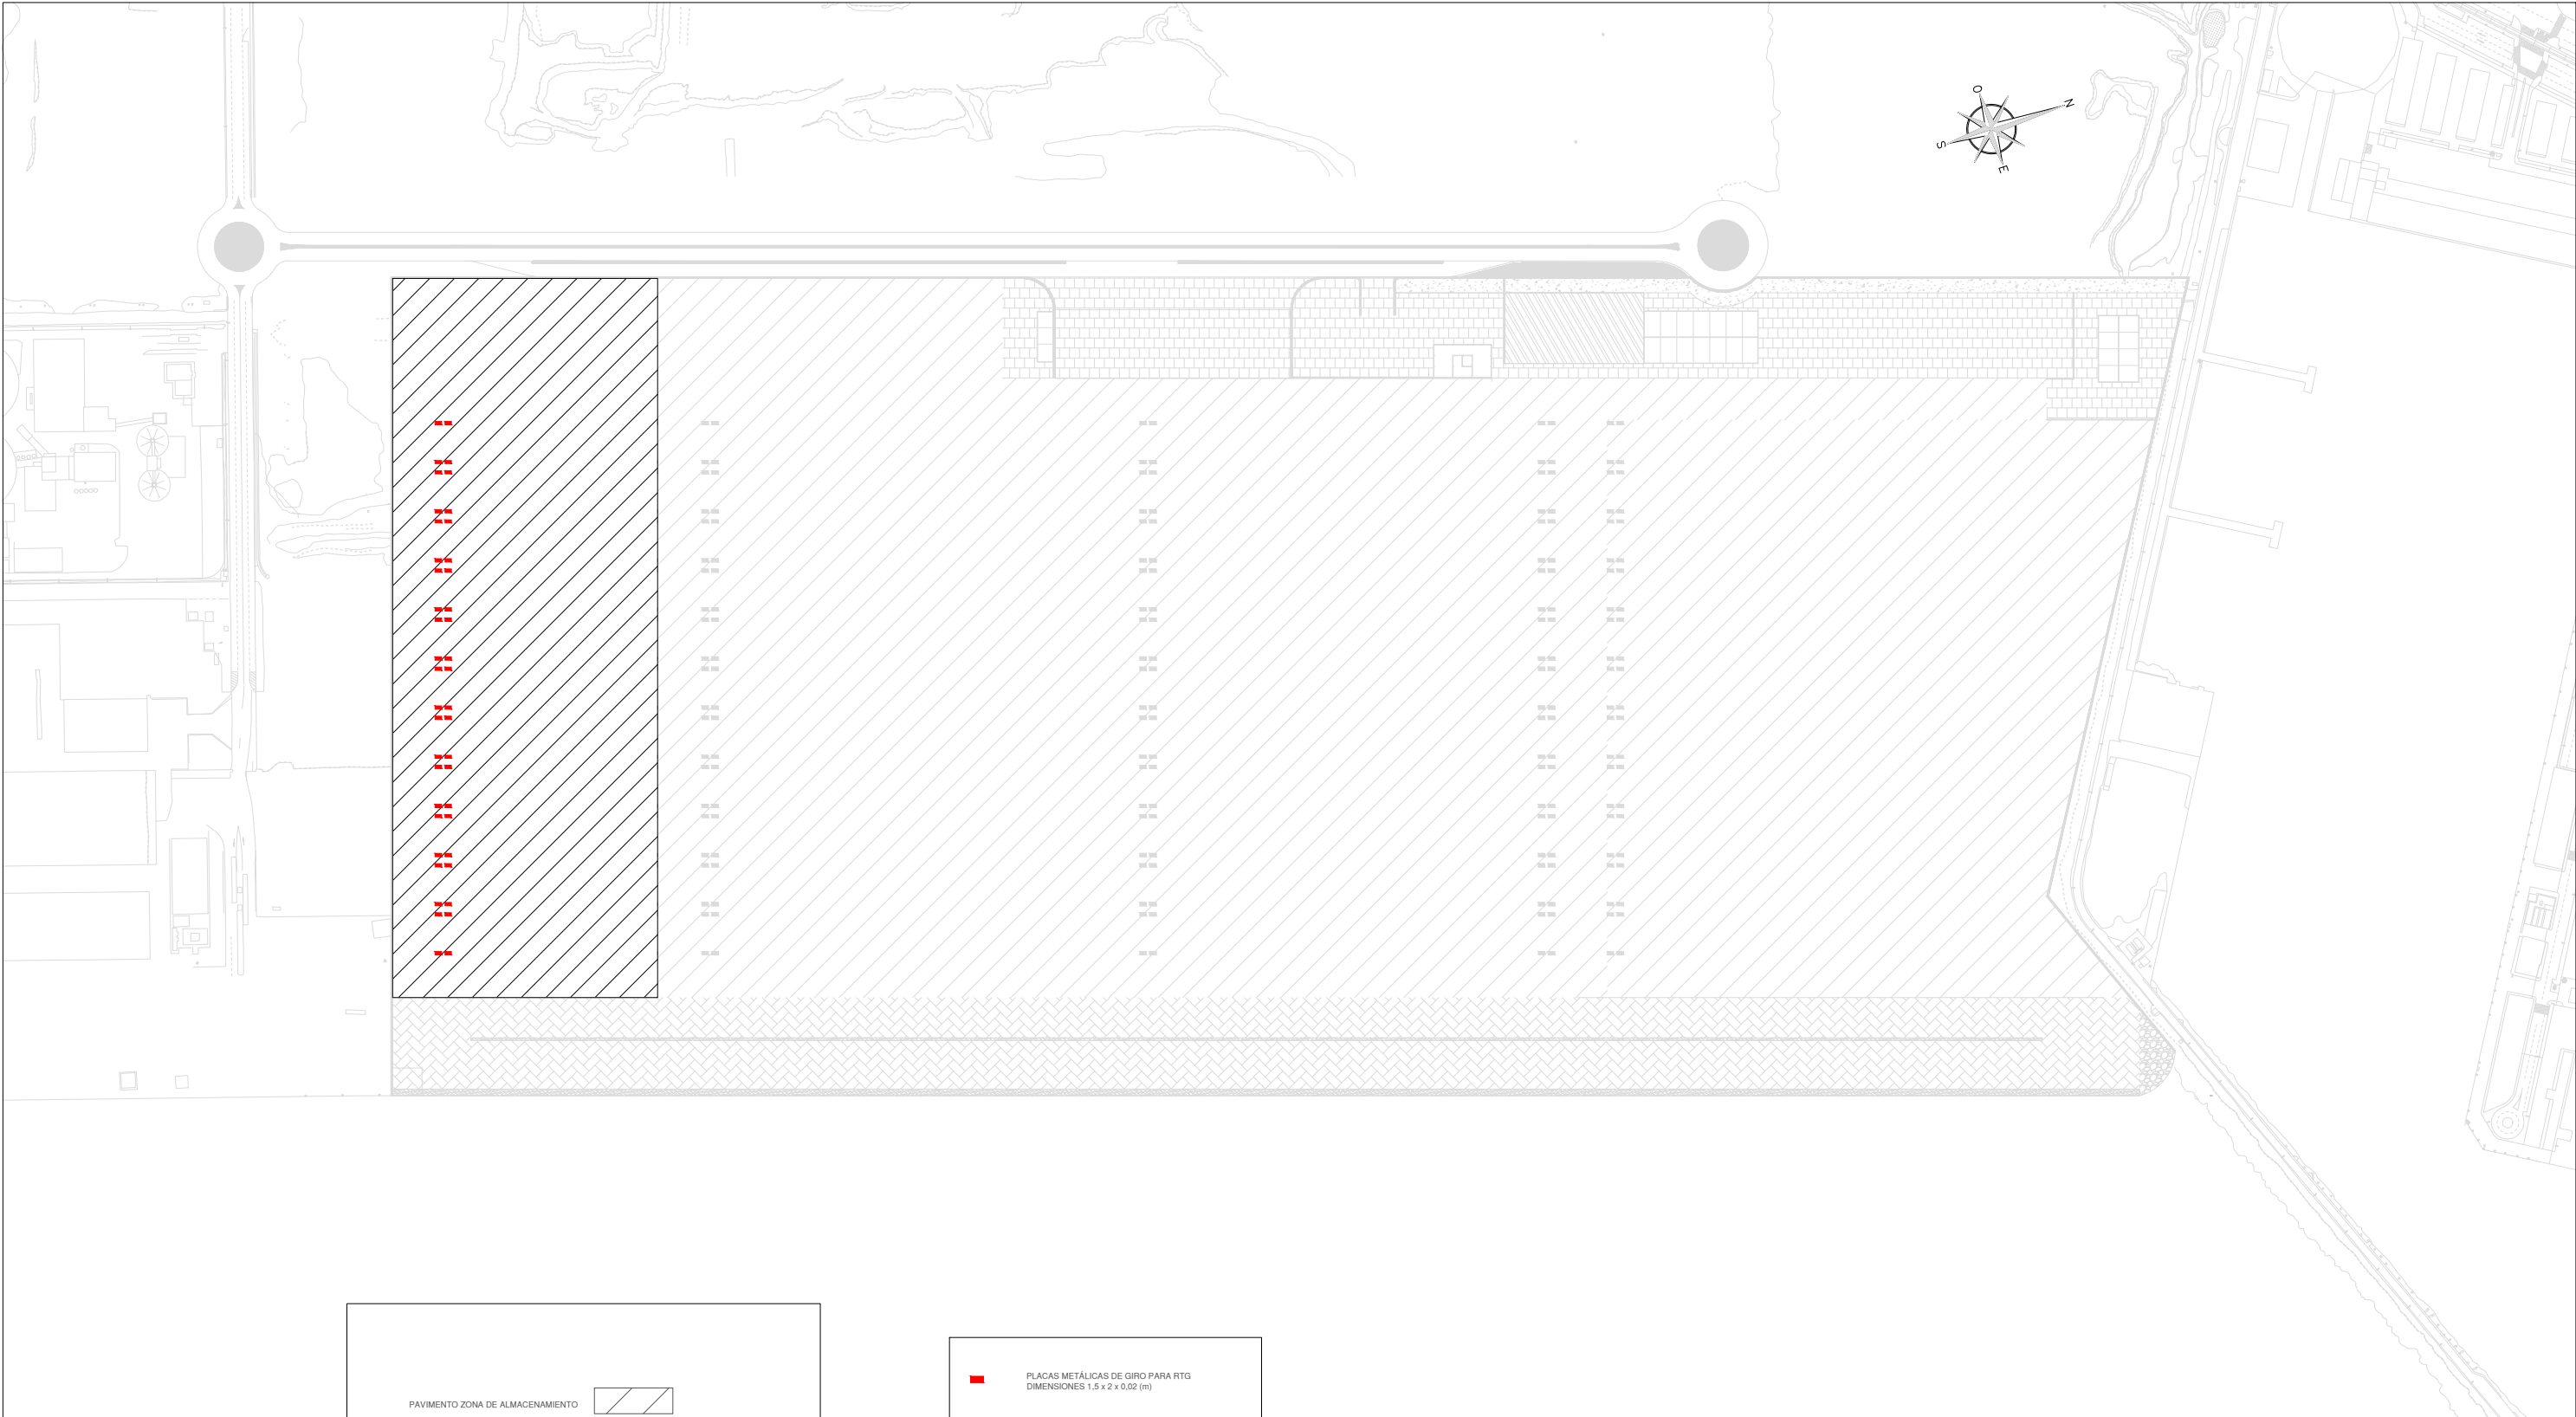

■ PLACAS METÁLICAS DE GIRO PARA RTG
DIMENSIONES 1,5 x 2 x 0,02 (m)

		UNIVERSIDAD POLITECNICA DE VALENCIA		ESCUELA TÉCNICA SUPERIOR DE INGENIEROS DE CAMINOS, CANALES Y PUERTOS		
TÍTULO DEL PROYECTO:						
PROYECTO DE CONSTRUCCIÓN DE UNA TERMINAL DE DE CONTEDORES EN LA DÁRSENA SUR DEL PUERTO DE CASTELLÓN						
PLANO N°: 8		DENOMINACION DEL PLANO: PAVIMENTOS FASE III			FECHA: JUNIO 2015	
HOJA N°: 3 DE 4					ESCALA: 1: 4000	
ARZO MARTÍ, ROBERTO				DE SAN JUAN PEIRÓ, ALEJANDRO		
MARTÍNEZ-BERNAL MARTÍ, DIEGO				PONCE NUEVALOS, F. ROBERTO		
TUTOR: CERDÁ GARCÍA DE LEONARDO, VICENTE						