
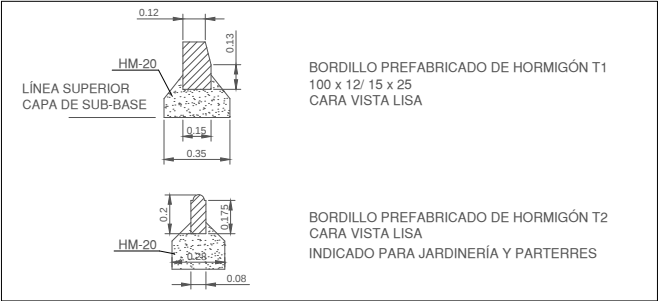
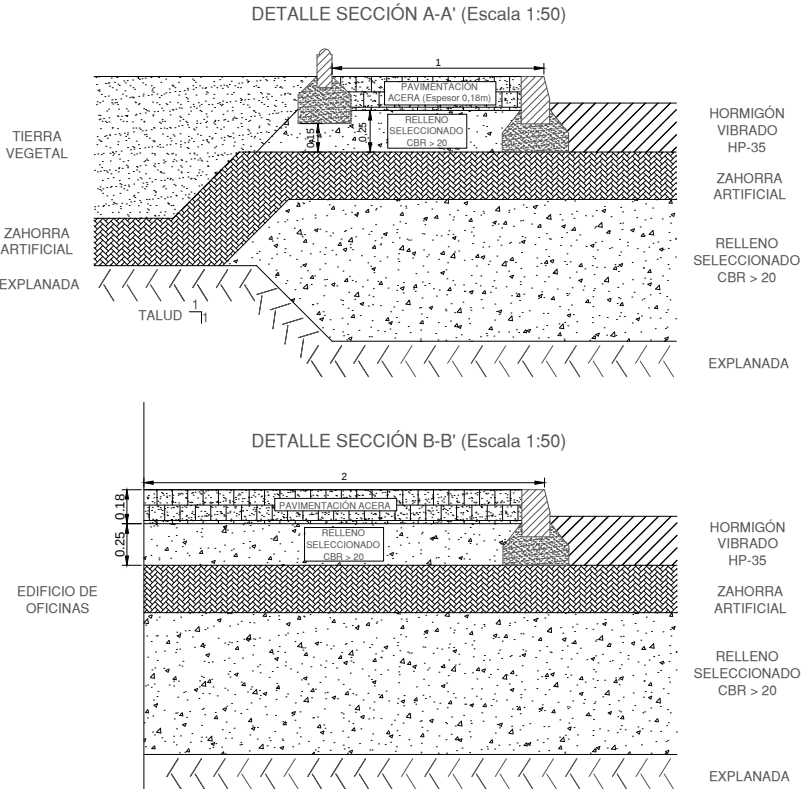
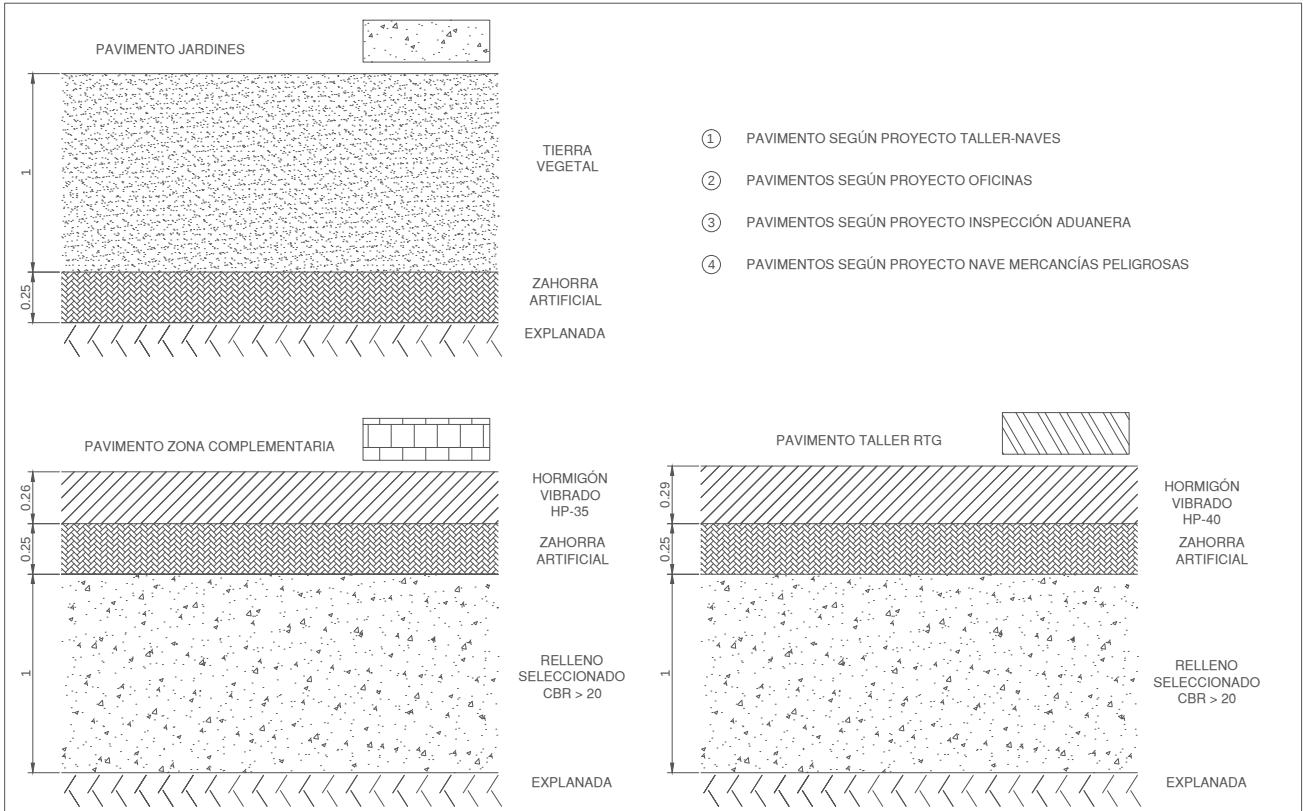


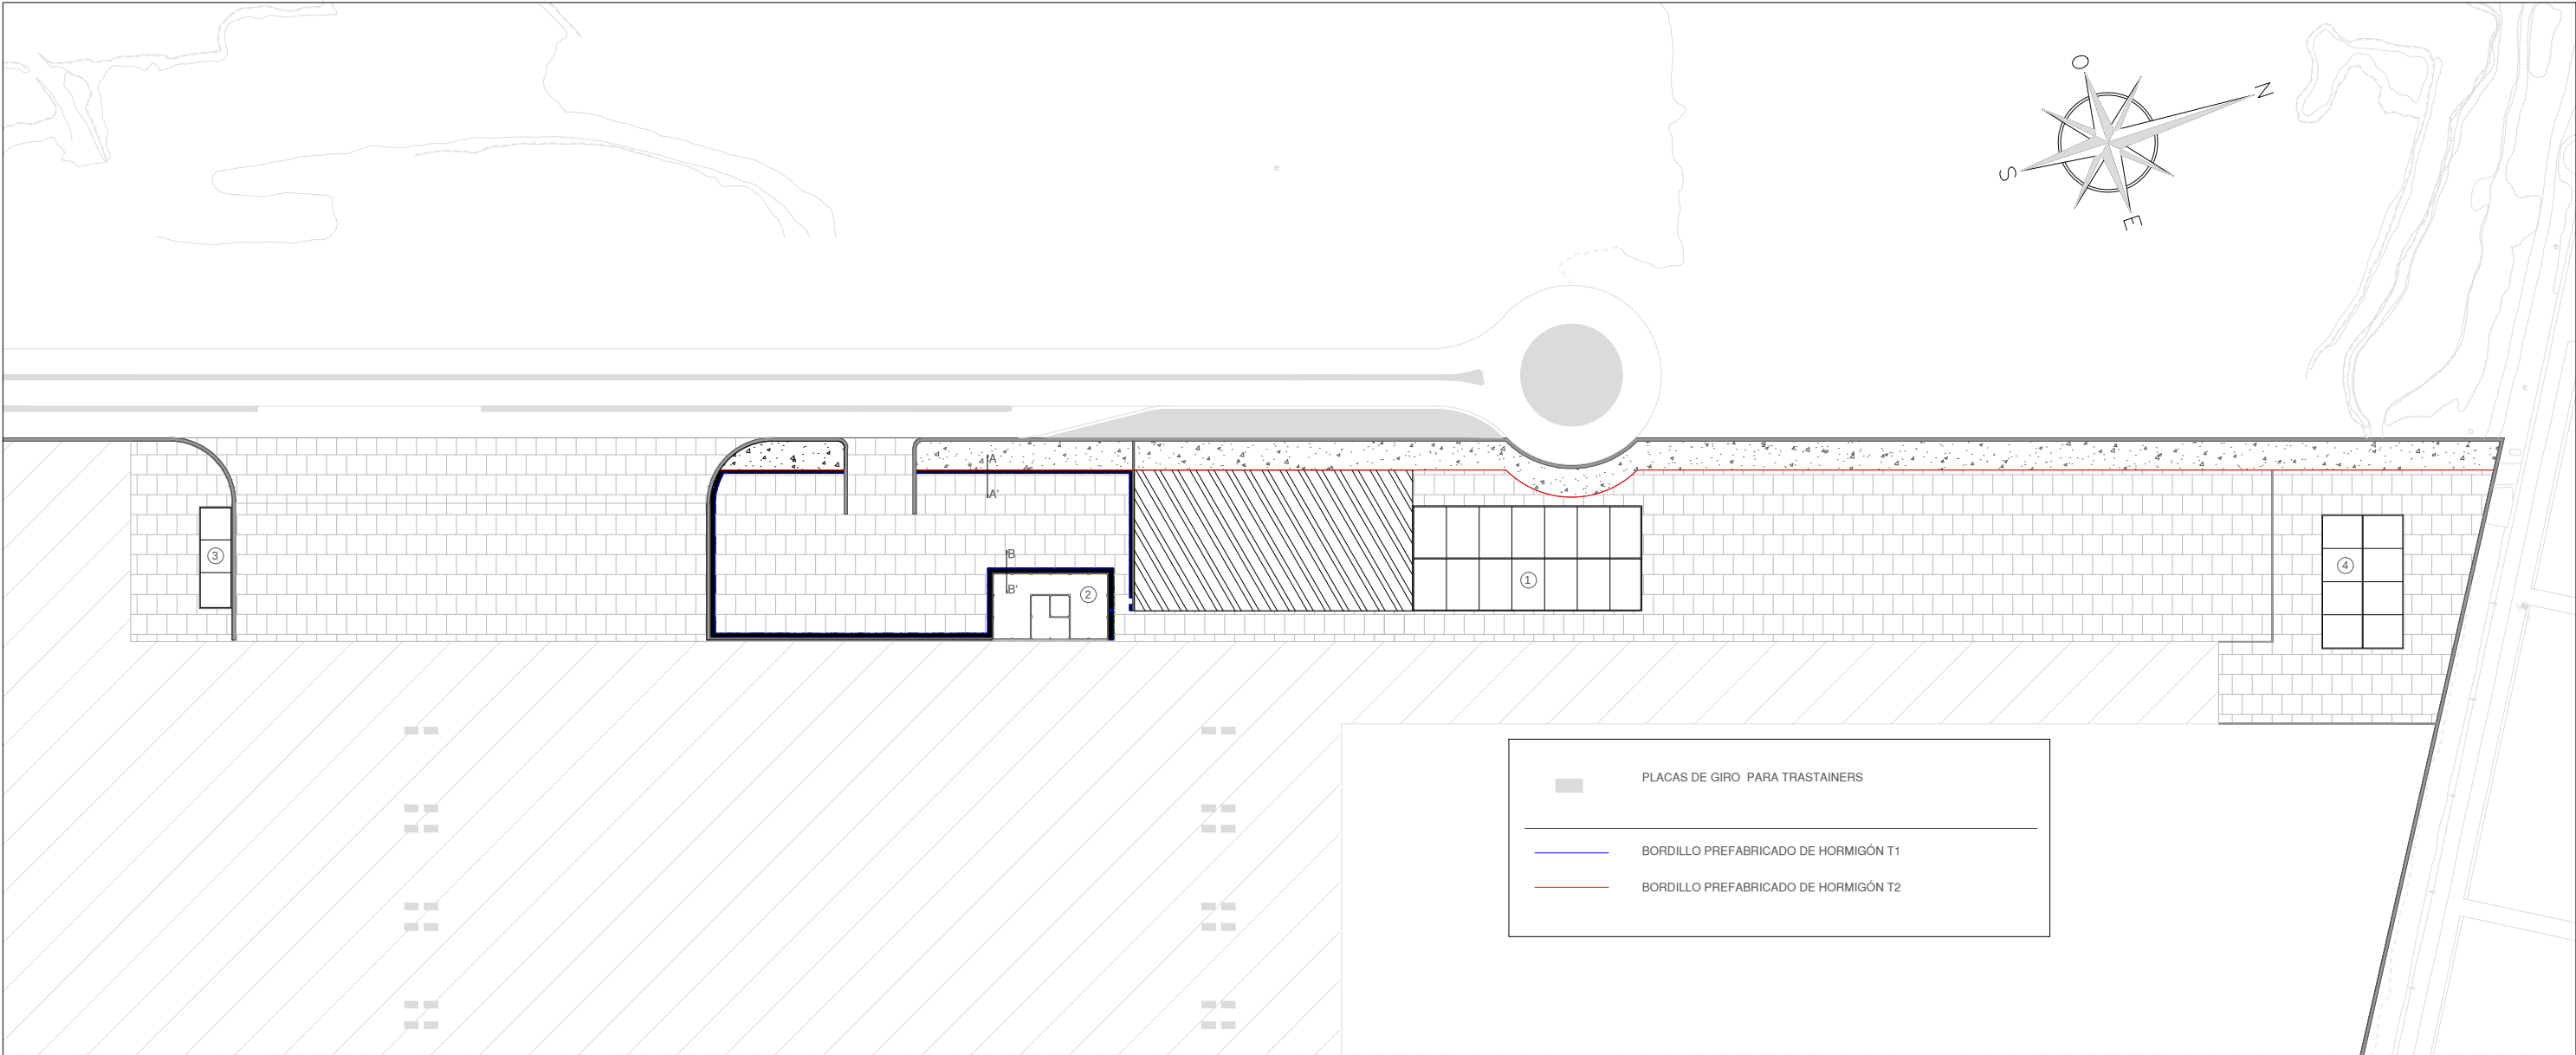

		UNIVERSIDAD POLITECNICA DE VALENCIA		ESCUELA TÉCNICA SUPERIOR DE INGENIEROS DE CAMINOS, CANALES Y PUERTOS		
TITULO DEL PROYECTO:						
PROYECTO DE CONSTRUCCIÓN DE UNA TERMINAL DE DE CONTEDORES EN LA DÁRSENA SUR DEL PUERTO DE CASTELLÓN						
PLANO N°: 8		DENOMINACION DEL PLANO: PAVIMENTOS ZONA COMPLEMENTARIA			FECHA: JUNIO 2015	
HOJA N°: 4 DE 4					ESCALA: 1:2000	
ARZO MARTÍ, ROBERTO				DE SAN JUAN PEIRÓ, ALEJANDRO		
MARTÍNEZ-BERNAL MARTÍ, DIEGO				PONCE NUEVALOS, F. ROBERTO		
TUTOR: CERDÁ GARCÍA DE LEONARDO, VICENTE						