


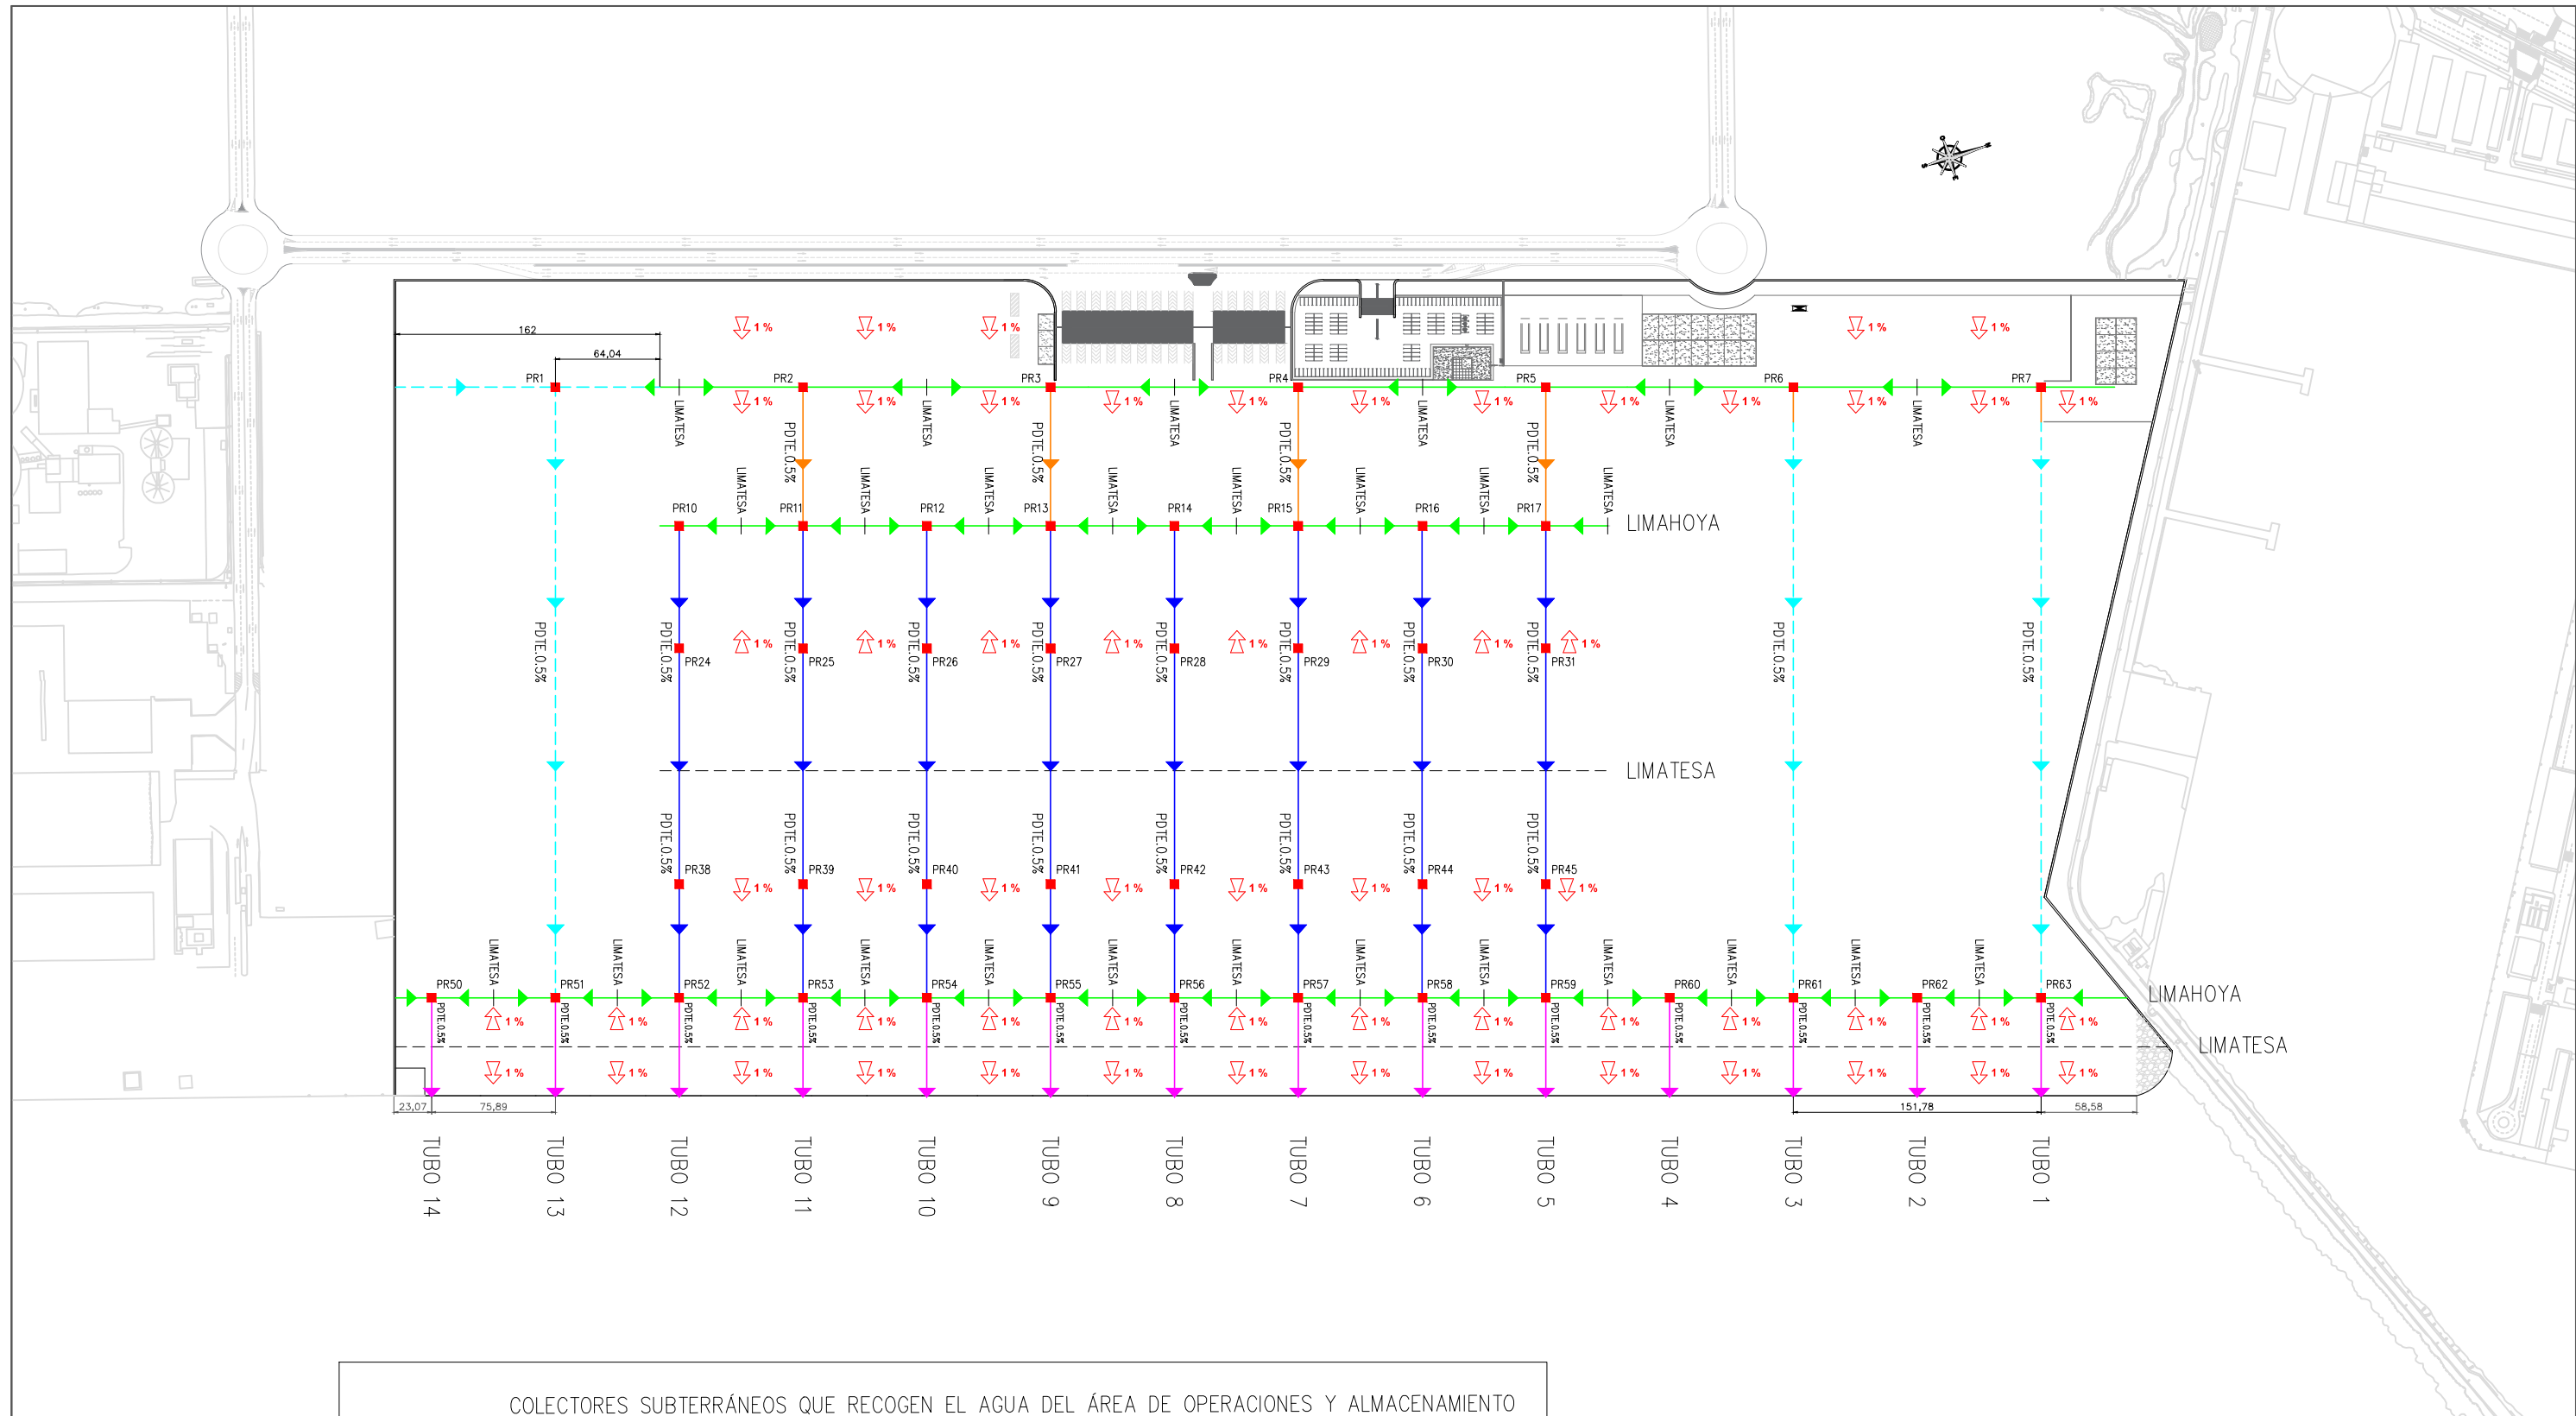

- COLECTORES SUBTERRÁNEOS QUE RECOGEN EL AGUA DEL ÁREA DE OPERACIONES Y ALMACENAMIENTO
Ø=1000 mm; POLIETILENO
- COLECTORES SUBTERRÁNEOS QUE RECOGEN EL AGUA DEL ÁREA DE ALMACENAMIENTO
Ø=800 mm; POLIETILENO
- COLECTORES SUBTERRÁNEOS QUE RECOGEN EL AGUA DEL ÁREA COMPLEMENTAREA
Ø=600 mm; POLIETILENO
- DRENAJE PROVISIONAL DE ZONA NO PAVIMENTADA
- REJILLAS DE REPARTO – 500X400mm
- POZOS DE REGISTRO – PRN°

		ESCUELA TÉCNICA SUPERIOR DE INGENIEROS DE CAMINOS, CANALES Y PUERTOS		
TÍTULO DEL PROYECTO: PROYECTO DE CONSTRUCCIÓN DE UNA TERMINAL DE DE CONTEDORES EN LA DÁRSENA SUR DEL PUERTO DE CASTELLÓN				
PLANO N°: 9	DENOMINACION DEL PLANO: RED DE DRENAJE FASE I		FECHA: JUNIO 2015	
HOJA N°: 1 DE 6			ESCALA: 1: 4000	
ARZO MARTÍ, ROBERTO		DE SAN JUAN PEIRÓ, ALEJANDRO		
MARTÍNEZ-BERNAL MARTÍ, DIEGO		PONCE NUEVALOS, F. ROBERTO		
TUTOR: CERDÁ GARCÍA DE LEONARDO, VICENTE				