


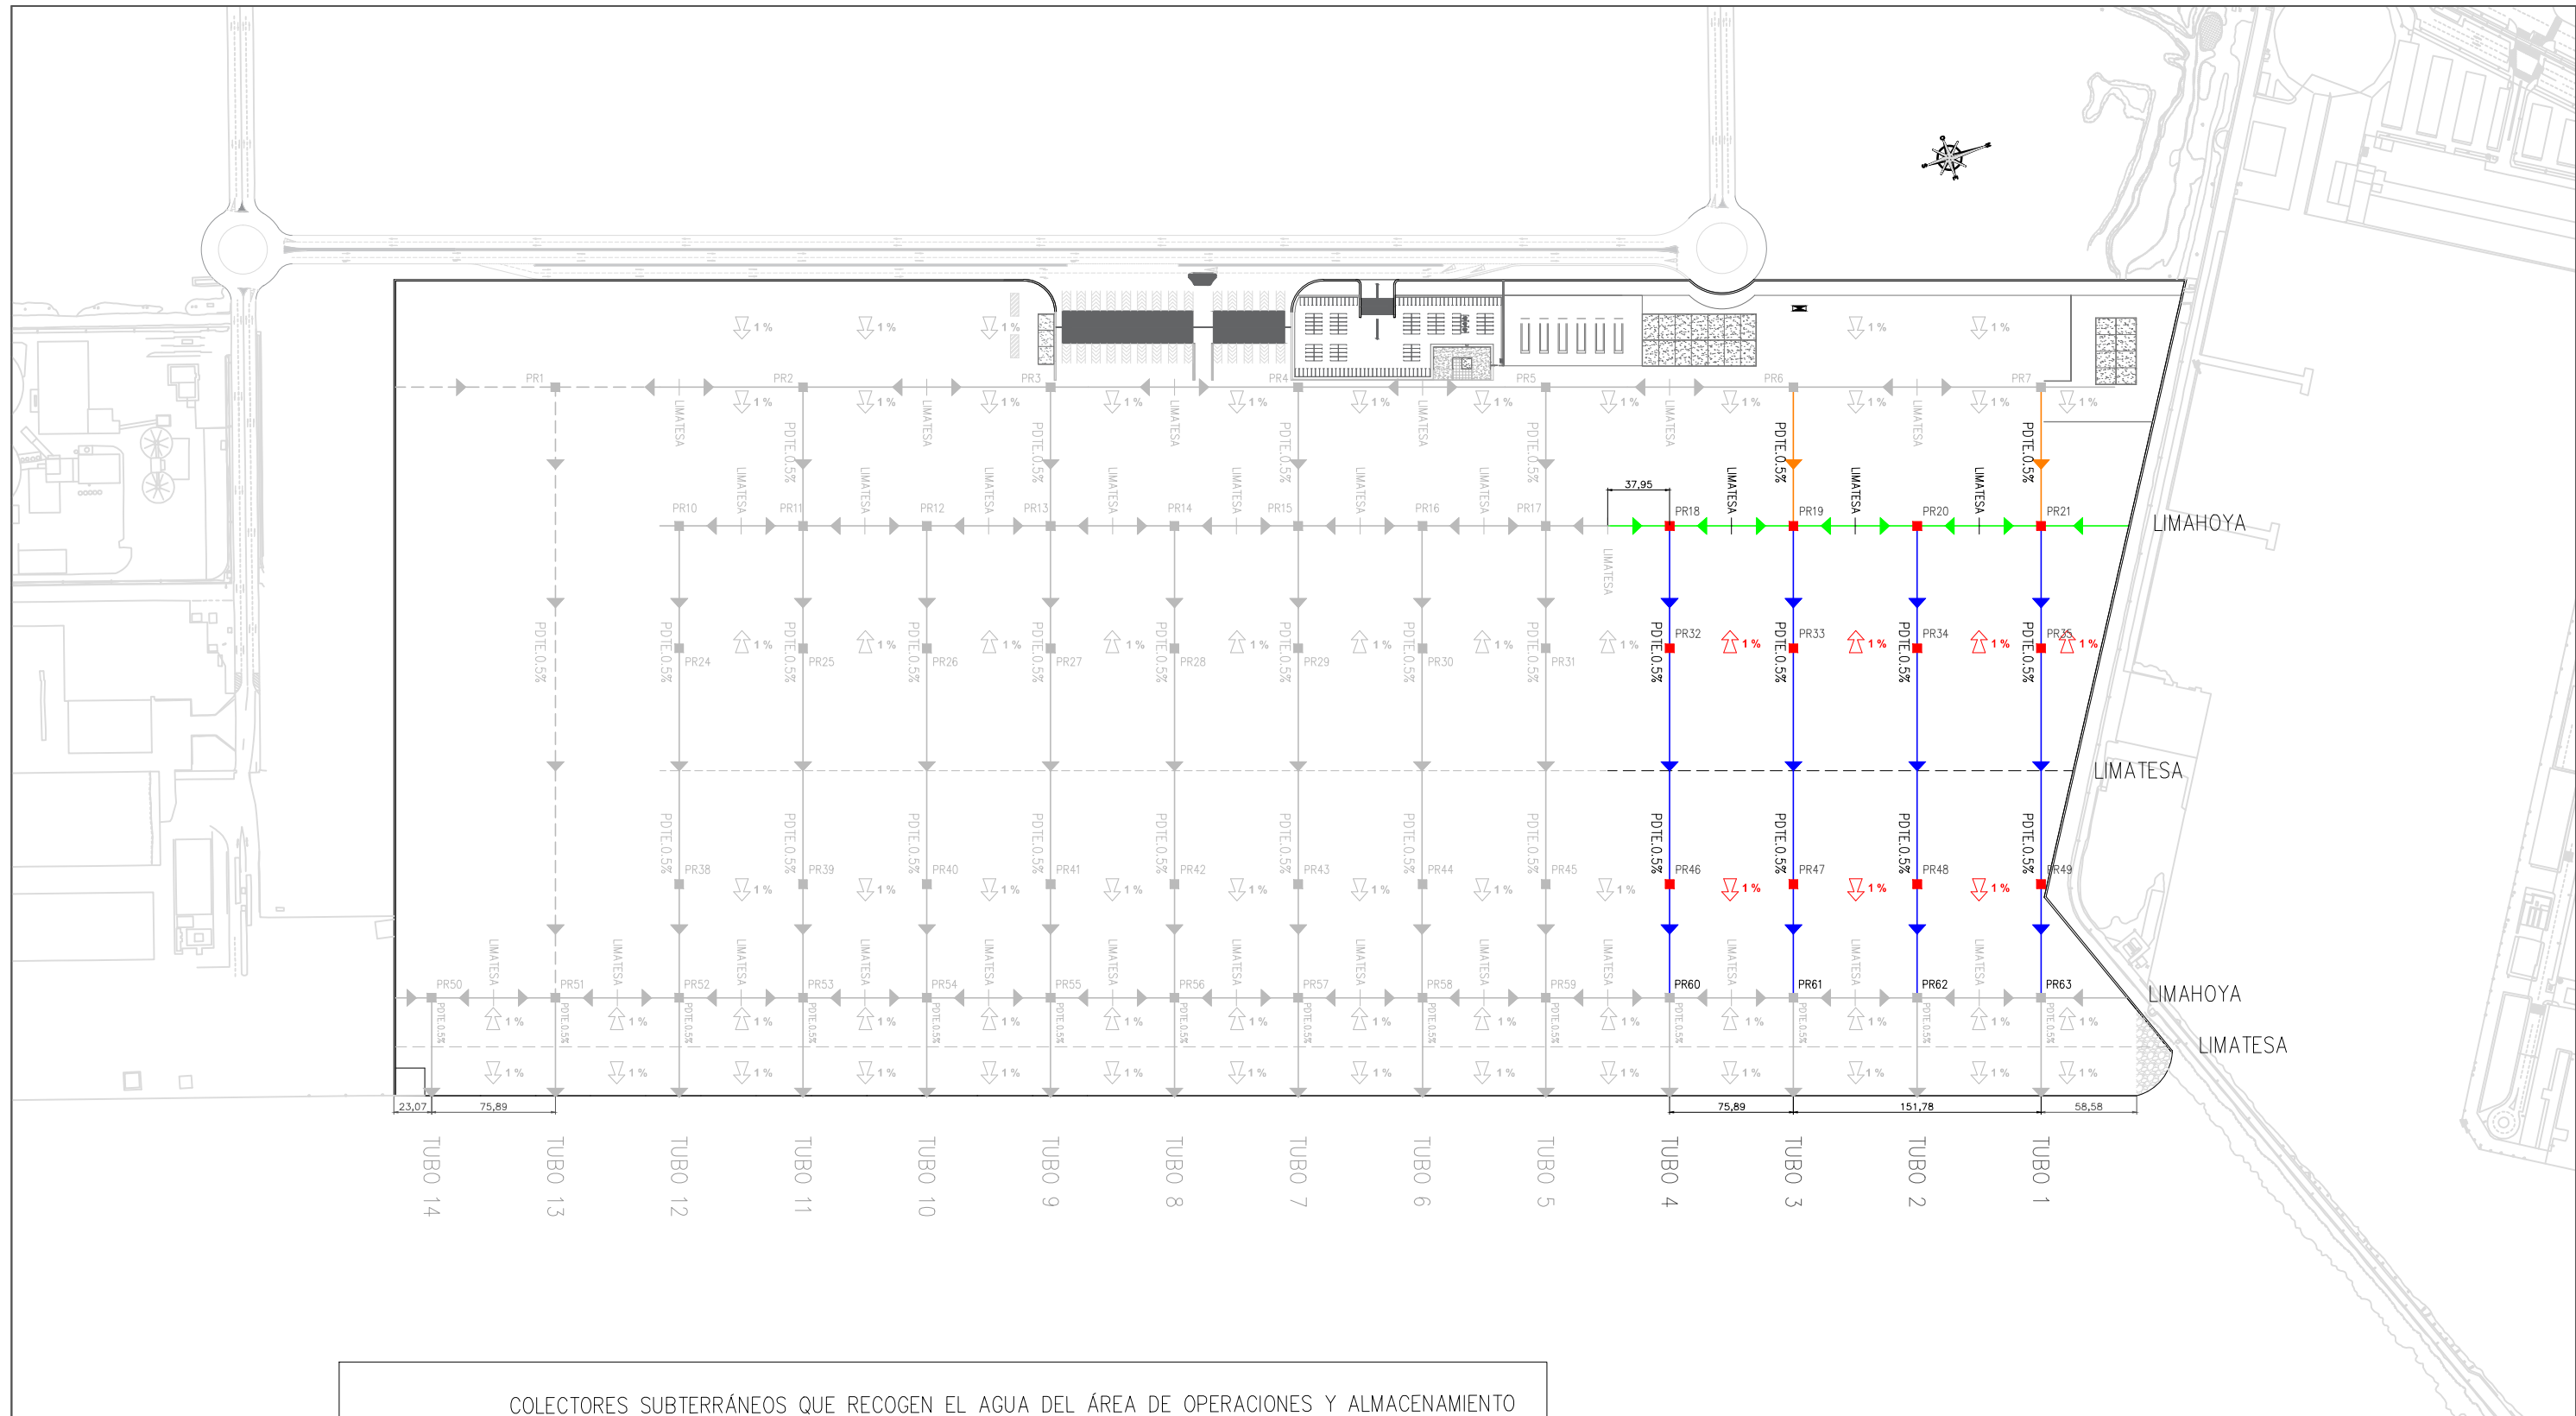

- COLECTORES SUBTERRÁNEOS QUE RECOGEN EL AGUA DEL ÁREA DE OPERACIONES Y ALMACENAMIENTO
ø=1000 mm; POLIETILENO
- COLECTORES SUBTERRÁNEOS QUE RECOGEN EL AGUA DEL ÁREA DE ALMACENAMIENTO
ø=800 mm; POLIETILENO
- COLECTORES SUBTERRÁNEOS QUE RECOGEN EL AGUA DEL ÁREA COMPLEMENTAREA
ø=600 mm; POLIETILENO
- DRENAJE PROVISIONAL DE ZONA NO PAVIMENTADA – ø=600 mm
- REJILLAS DE REPARTO – 500X400mm
- POZOS DE REGISTRO – PRN°

		UNIVERSIDAD POLITÉCNICA DE VALENCIA		ESCUELA TÉCNICA SUPERIOR DE INGENIEROS DE CAMINOS, CANALES Y PUERTOS			
TÍTULO DEL PROYECTO:							
PROYECTO DE CONSTRUCCIÓN DE UNA TERMINAL DE DE CONTENEDORES EN LA DÁRSENA SUR DEL PUERTO DE CASTELLÓN							
PLANO N°: 9		DENOMINACION DEL PLANO: RED DE DRENAJE FASE II				FECHA: JUNIO 2015	
HOJA N°: 2 DE 6						ESCALA: 1: 4000	
ARZO MARTÍ, ROBERTO				DE SAN JUAN PEIRÓ, ALEJANDRO			
MARTÍNEZ-BERNAL MARTÍ, DIEGO				PONCE NUEVALOS, F. ROBERTO			
TUTOR:							
CERDÁ GARCÍA DE LEONARDO, VICENTE							