


PERFIL LONGITUDINAL

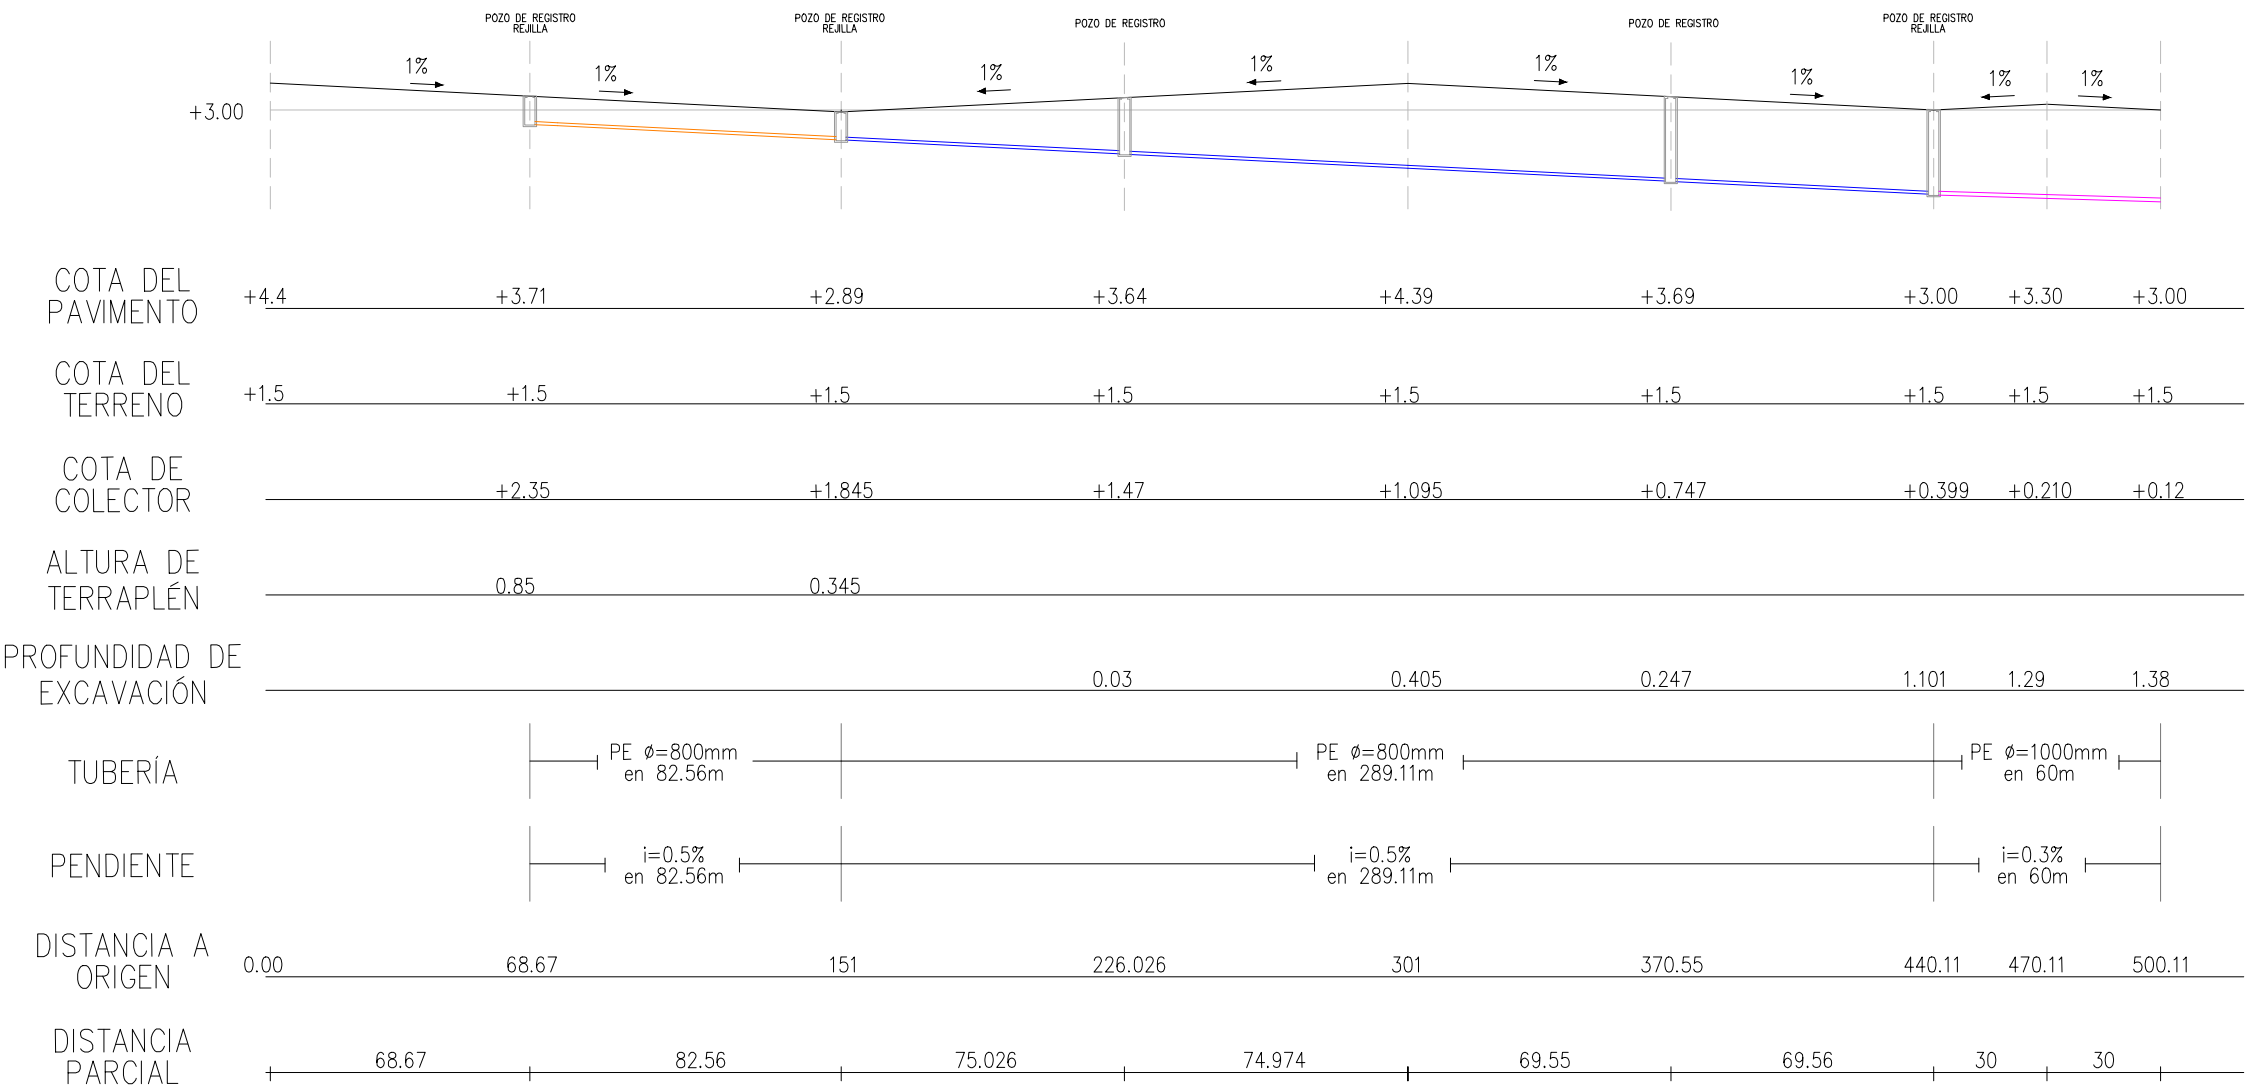

COTA DE COLECTOR – ESPECIFICADA EN PLANO N°9 – HOJA 5 DE 6

		UNIVERSIDAD ESCUELA TÉCNICA SUPERIOR DE DE VALENCIA INGENIEROS DE CAMINOS, CANALES Y PUERTOS		
TITULO DEL PROYECTO: PROYECTO DE CONSTRUCCIÓN DE UNA TERMINAL DE DE CONTEDORES EN LA DÁRSENA SUR DEL PUERTO DE CASTELLÓN				
PLANO N°: 9	DENOMINACION DEL PLANO: RED DE PLUVIALES PERFIL LONGITUDINAL			FECHA: JUNIO 2015
HOJA N°: 4 DE 6				ESCALA: 1:2000
ARZO MARTI, ROBERTO			DE SAN JUAN PEIRÓ, ALEJANDRO	
MARTÍNEZ-BERNAL MARTÍ, DIEGO			PONCE NUEVALOS, F. ROBERTO	
TUTOR: CERDÁ GARCÍA DE LEONARDO, VICENTE				