




CONEXIÓN CANAL DE DRENAJE A POZO DE REGISTRO
EN LIMAHOYA LADO CANTIL

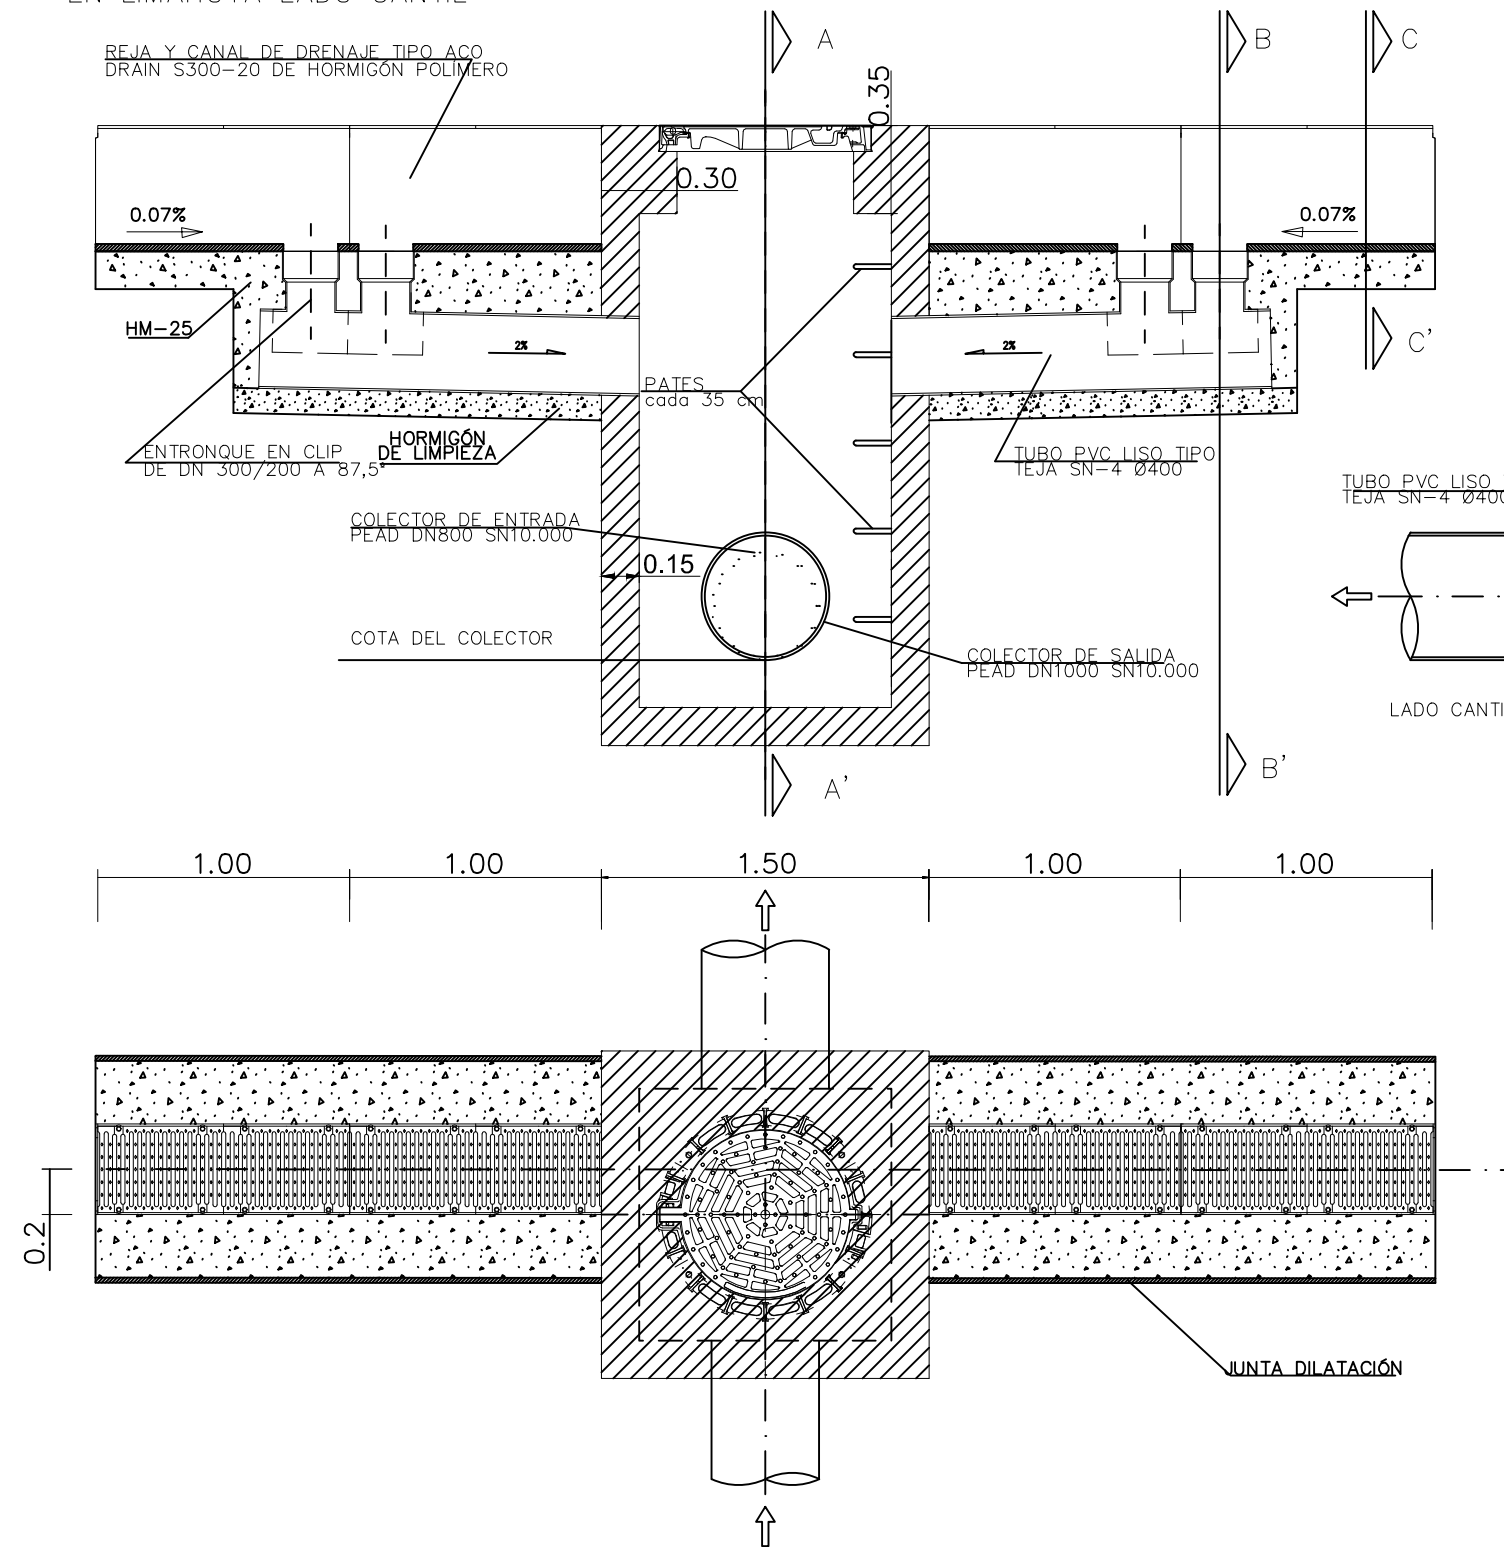


SECCIÓN A—A'

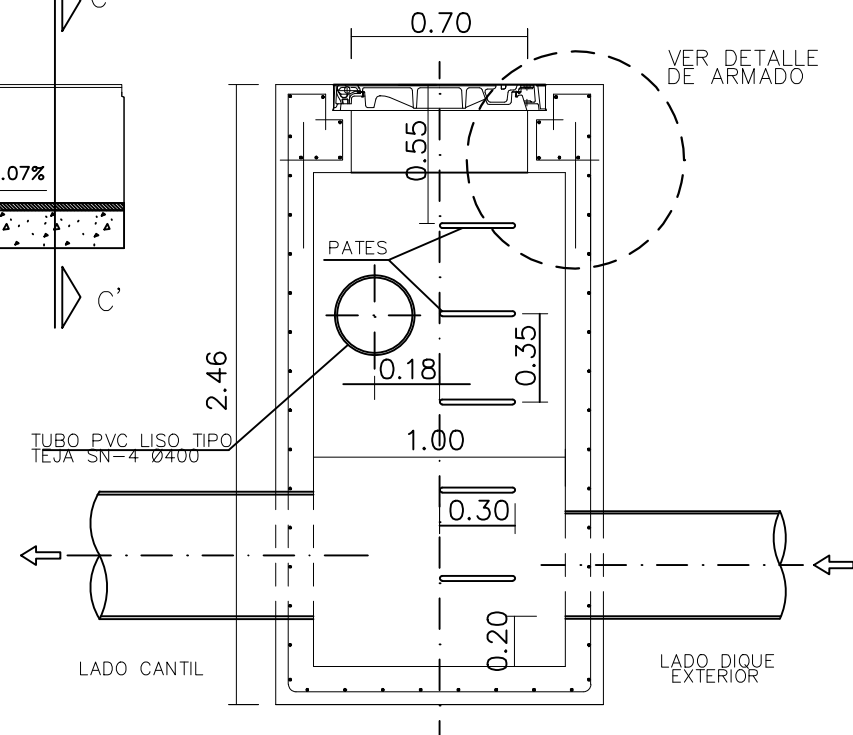




SECCIÓN B-B'

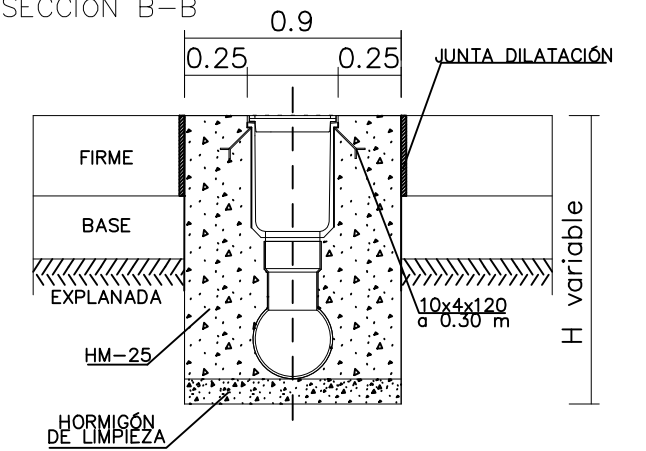

SECCIÓN C—C'

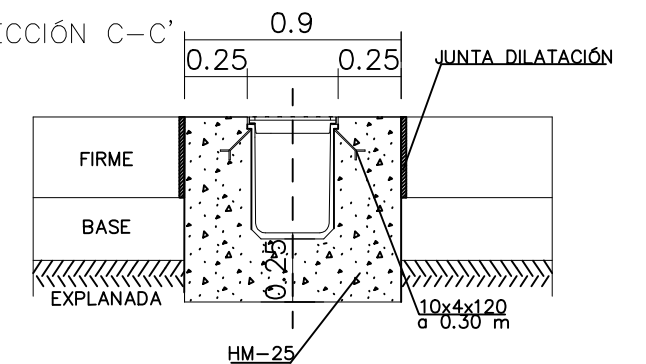

DETALLE DE ARMADO

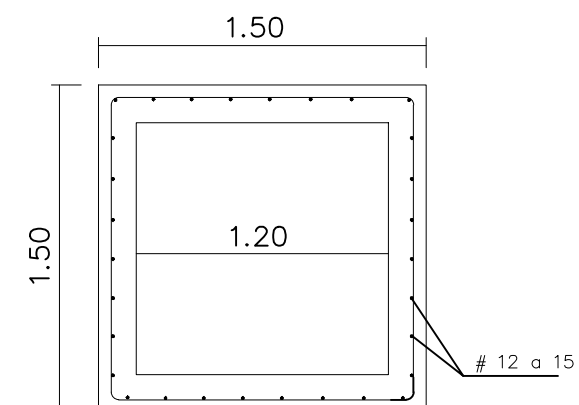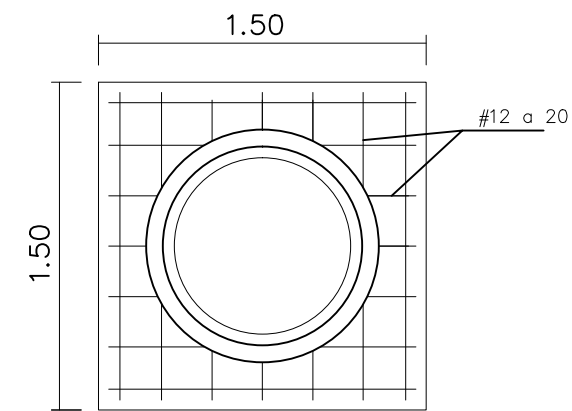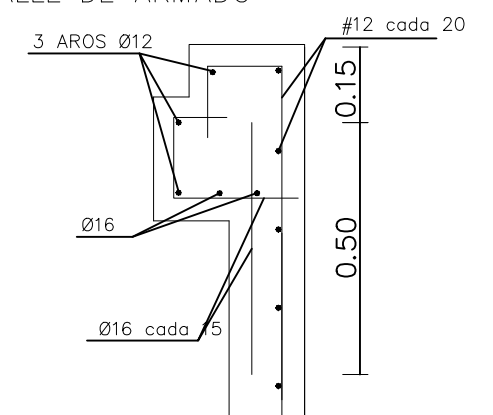CARACTERÍSTICAS DE LOS MATERIALES, NIVELES DE CONTROL
Y COEFICIENTES DE SEGURIDAD ADOPTADOS

	HORMIGONES			ARMADURAS			
ELEMENTO ESTRUCTURAL	TIPO	CONTROL	COEFICIENTE DE MINORACIÓN	TIPO	CONTROL	COEFICIENTE DE MINORACIÓN	RECUBRIMIENTO
ARQUETA POZO	HA-30/B/20/IIIa + Qb	ESTAD.	1.50	B-500 S	NORMAL	1.50	45 mm
HORMIGÓN DE RECUBRIMIENTO Y LIMPIEZA	HM-20/B/20/I	ESTAD.	1.50	-	-	-	-

EJECUCIÓN DE LA OBRA
CONTROL: NORMAL
COEFICIENTE DE MAYORACIÓN DE LAS ACCIONES: TABLA 95.5 EHE