



TORRE CON CORONA MÓVIL  
ESCALA 1:30

- Corona móvil M3.
- Grupo motor M3=2CV
- Fuste de chapa de acero, de calidad mínima A360, grado B dimensionado para cumplir el coeficiente de seguridad exigido, con puerta de registro en su parte inferior.
- Freno paracaídas de emergencia en caso de rotura de los cables.
- Soporte fijo con sombrerete de protección y seis poleas de reenvío de los tres cables de tracción.

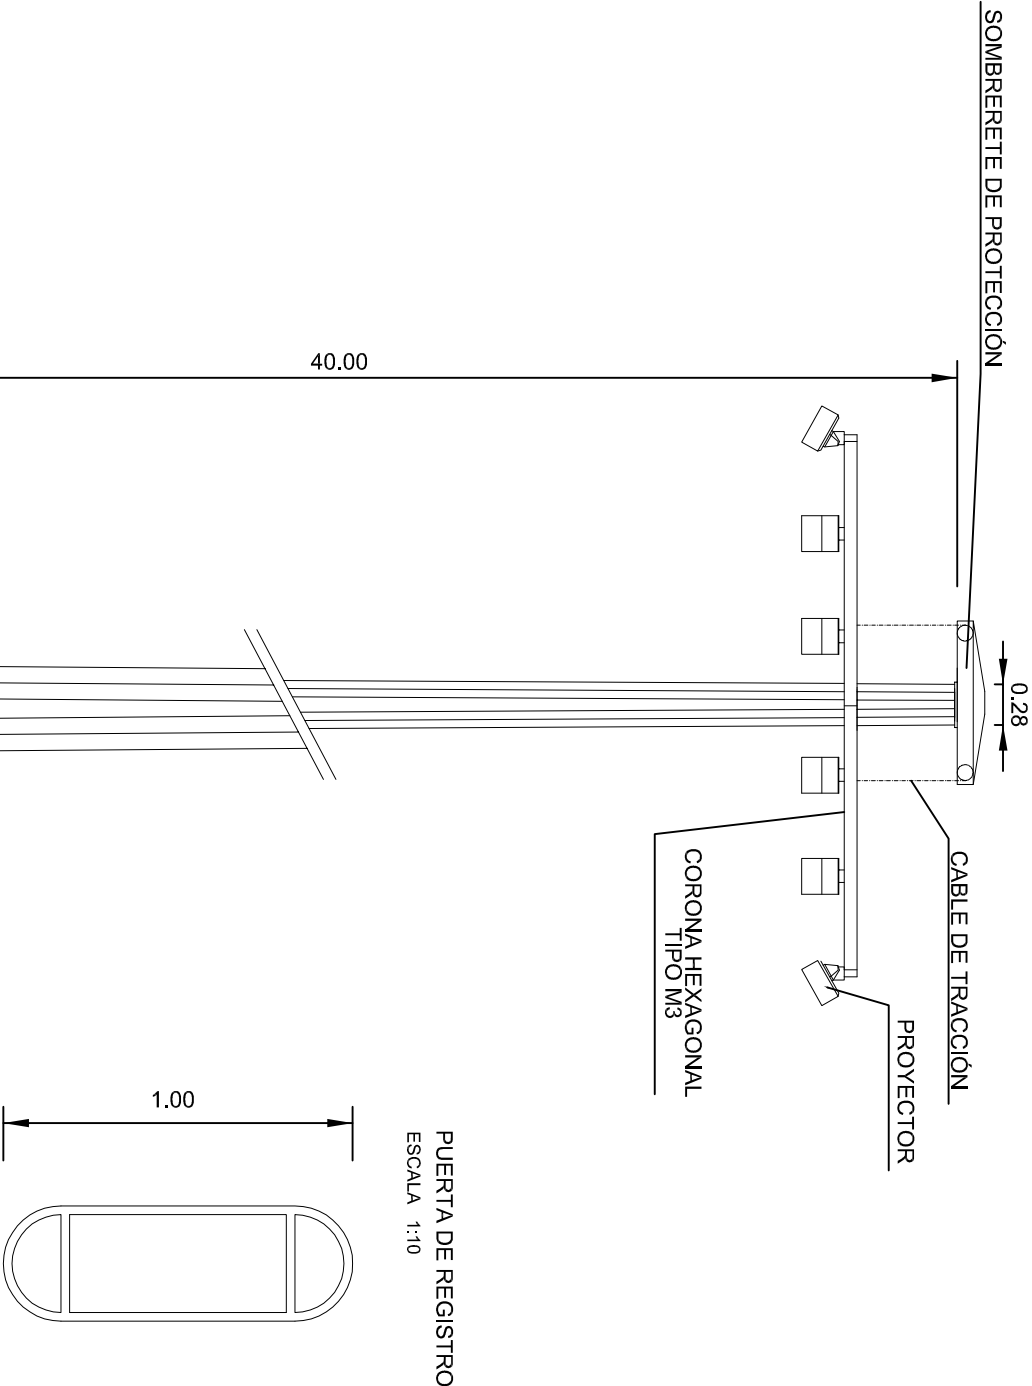

BIONDA DE PROTECCIÓN DE TORRE COLOCADA DIAMETRALMENTE  
CON UN RADIO DE 2 m RESPECTO EL EJE DEL FUSTE  
ESCALA 1:10

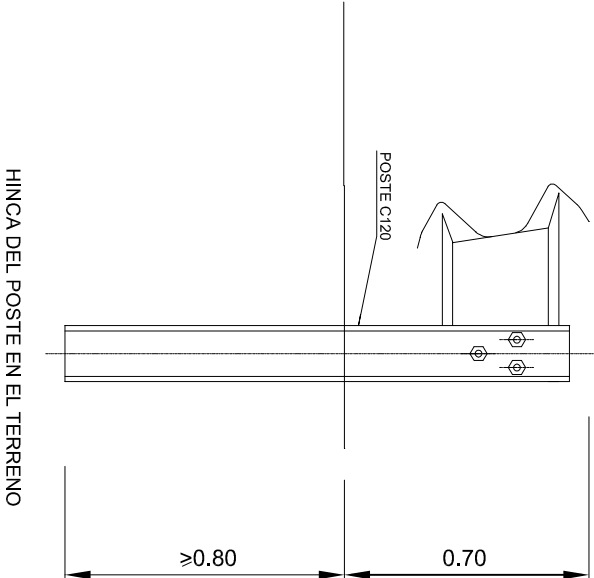

NOTAS:  
-LA LONGITUD DE HINCA DEL POSTE PUEDE REDUCIRSE A 450mm. EN TERRENOS DÜROS Y COMPACTOS  
-SE PERFORARA UN TALADRO DE DIAMETRO  $\phi$  140mm. INTRODUCIENDO EL POSTE C120 Y RELLENANDO LOS HUECOS CON ARENA. SE PONDRÁ UN SELLO DE MATERIAL IMPERMEABLE EN LA PARTE SUPERIOR.



UNIVERSIDAD POLITÉCNICA DE VALENCIA



ESCUELA TÉCNICA SUPERIOR DE INGENIEROS DE CAMINOS, CANALES Y PUERTOS

|   |                             |                                   |  |
|---|-----------------------------|-----------------------------------|--|
| TÍTULO DEL PROYECTO:                                                                                  |                             |                                   |  |
| PROYECTO DE CONSTRUCCIÓN DE UNA TERMINAL DE DE CONTENEDORES EN LA DARSENA SUR DEL PUERTO DE CASTELLÓN |                             |                                   |  |
| PLANO N.º:                                                                                            | RED DE ALUMBRADO<br>DETALES | FECHA:                            |  |
| 10   |                             | JUNIO 2015                        |  |
| Hoja N.º:                                                                                             |                             | ESCALA:                           |  |
| 6 DE 6                                                                                                |                             | VARIAS                            |  |
| ARZO MARTÍ, ROBERTO                                                                                   |                             | DE SAN JUAN PEIRÓ, ALEJANDRO      |  |
| MARTÍNEZ-BERNAL MARTÍ, DIEGO                                                                          |                             | PONCE NUEVALOS, F. ROBERTO        |  |
| TUTOR:                                                                                                |                             | CERDA GARCIA DE LEONARDO, VICENTE |  |