


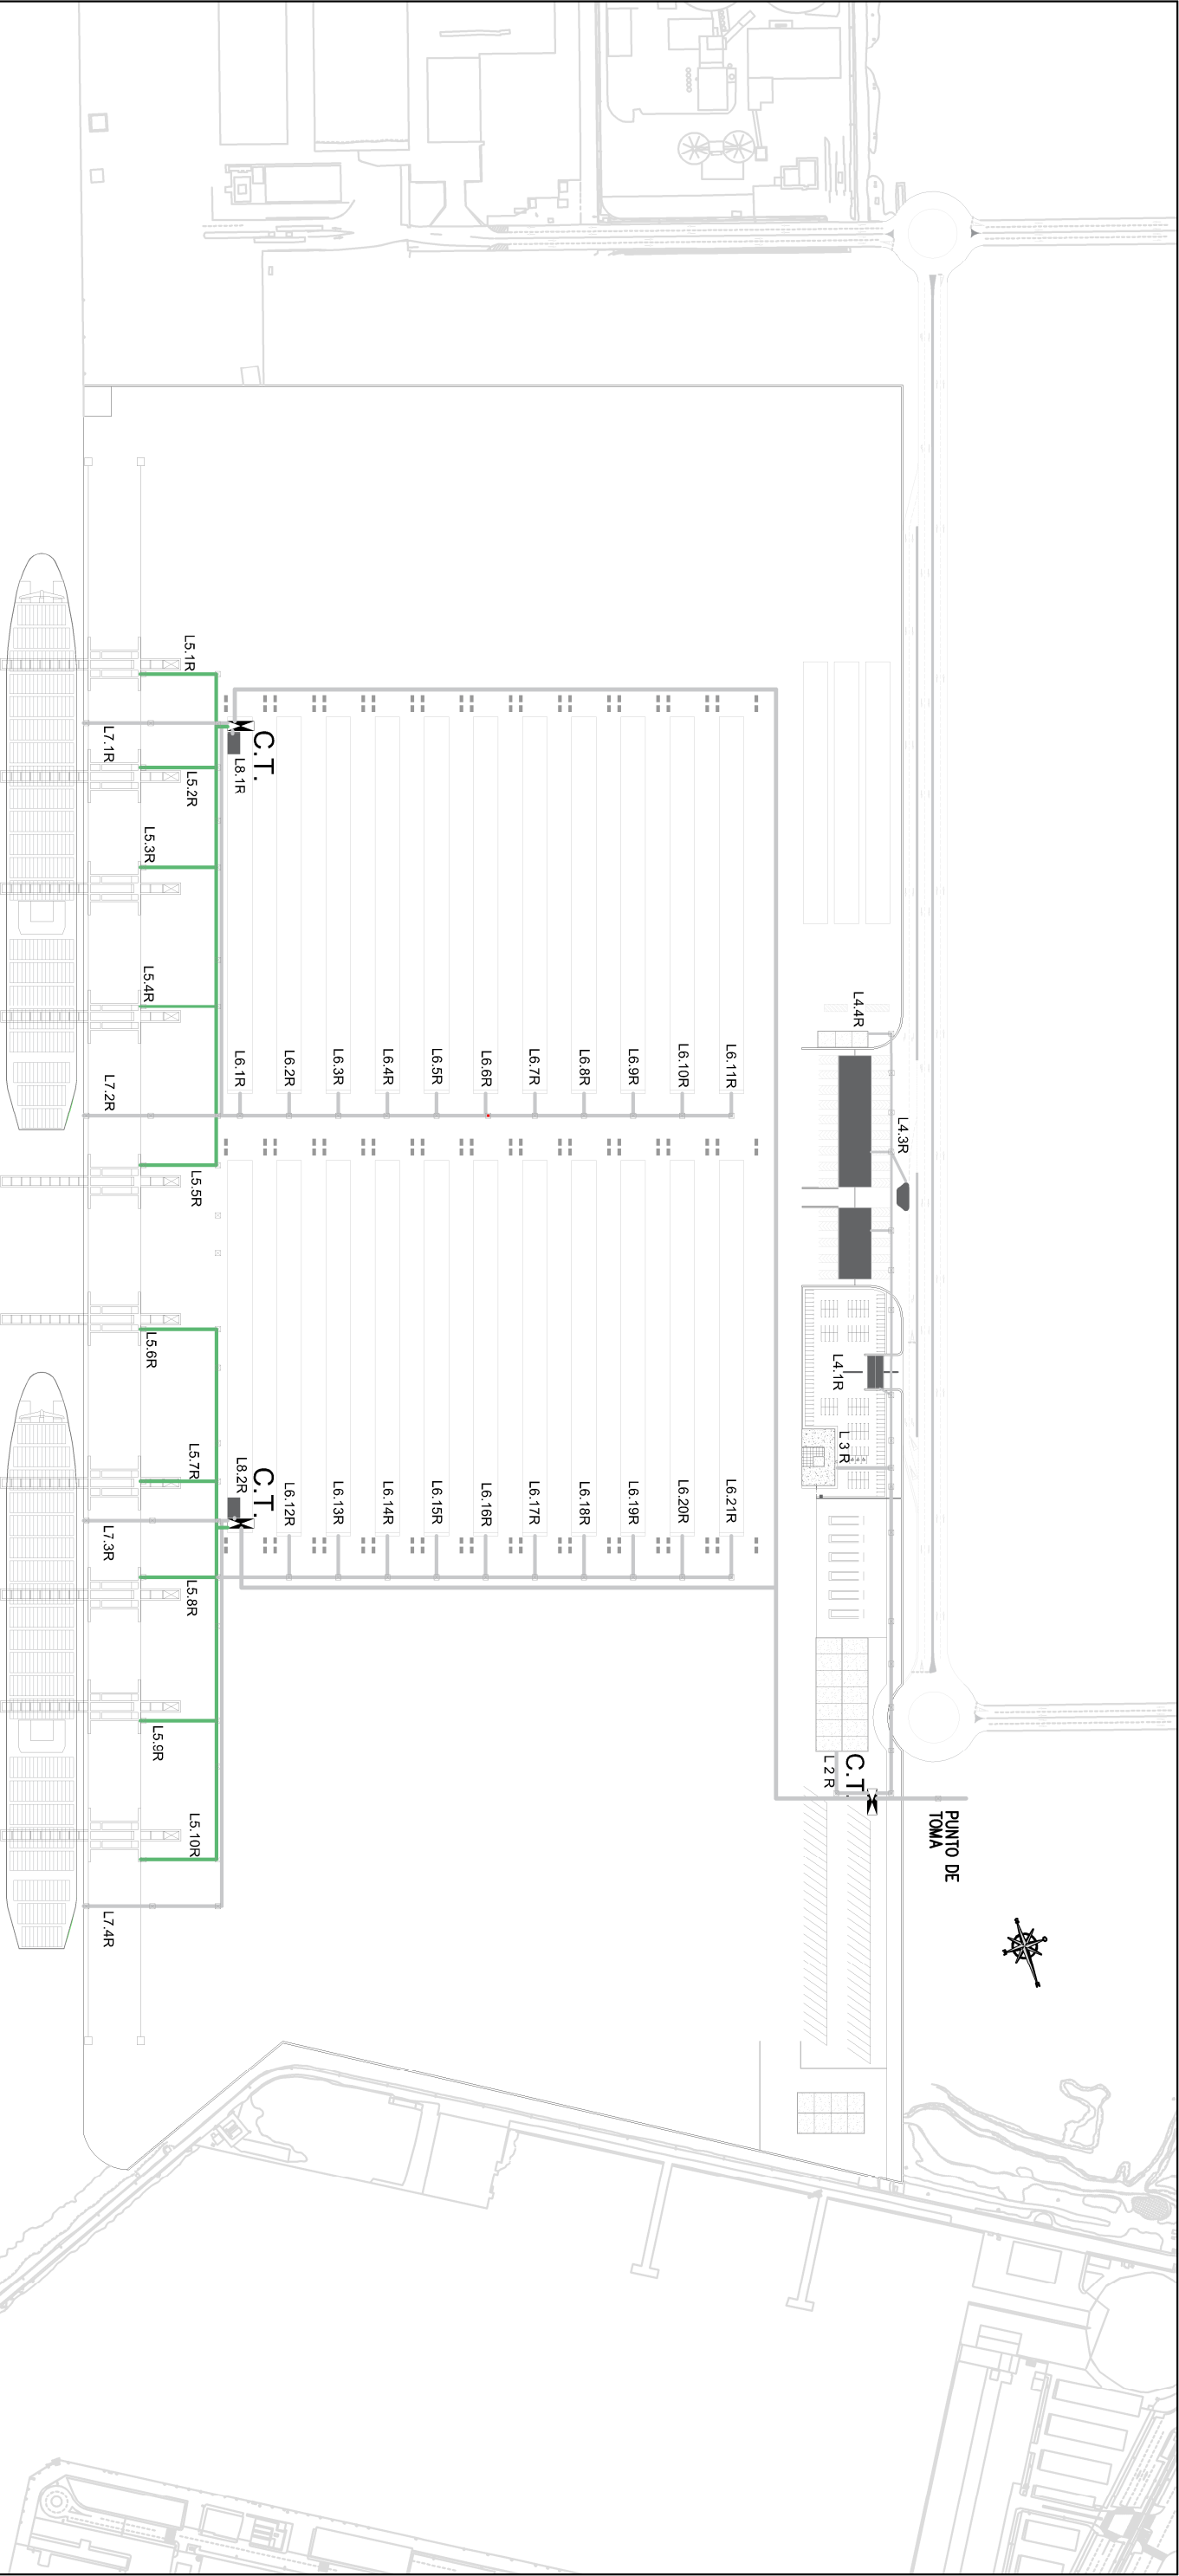

CANALIZACIÓN ELÉCTRICA SUBTERRANEA EN BT

CANALIZACIÓN ELÉCTRICA SUBTERRANEA EN MT A 13.2 KV

CANALIZACIÓN ELÉCTRICA SUBTERRANEA EN MT A 20 KV

L0.0R


Nº DE LINEA

C.T.

CENTRO DE TRANSFORMACIÓN

INTERSECCIÓN O GIRO DE CABLEADO DE ALUMBRADO

NOTA: LA CANALIZACIÓN DE LAS REDES DE ALUMBRADO, JUNTO CON LAS LINEAS SE MUESTRAN EN EL PLANO DE ALUMBRADO

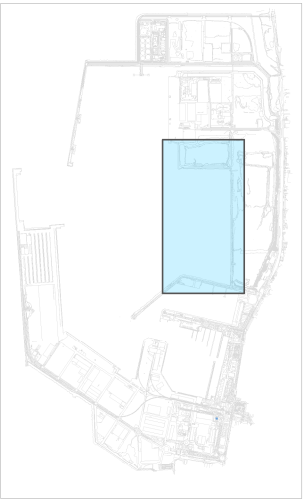

UNIVERSIDAD POLITÉCNICA DE VALENCIA

ESCUELA TÉCNICA SUPERIOR DE INGENIEROS DE CAMINOS, CANALES Y PUERTOS

TÍTULO DEL PROYECTO:				
PROYECTO DE CONSTRUCCIÓN DE UNA TERMINAL DE DE CONTENEDORES EN LA DARSENA SUR DEL PUERTO DE CASTELLÓN				
PLANO N.º:	11	DENOMINACIÓN DEL PLANO: RED ELÉCTRICA PLANTA. FASE I MT 13.8 KV	FECHA: JUNIO 2015	
HOLIA N.º:				
2 DE 6			ESCALA: 1: 4000	
ARZO MARTÍ, ROBERTO		DE SAN JUAN PERÓ, ALEJANDRO		
MARTÍNEZ-BERNAL, MARTÍ, DIEGO		PONCE NUEVALOS, F. ROBERTO		
TUTOR: CERDA GARCÍA DE LEONARDO, VICENTE				