



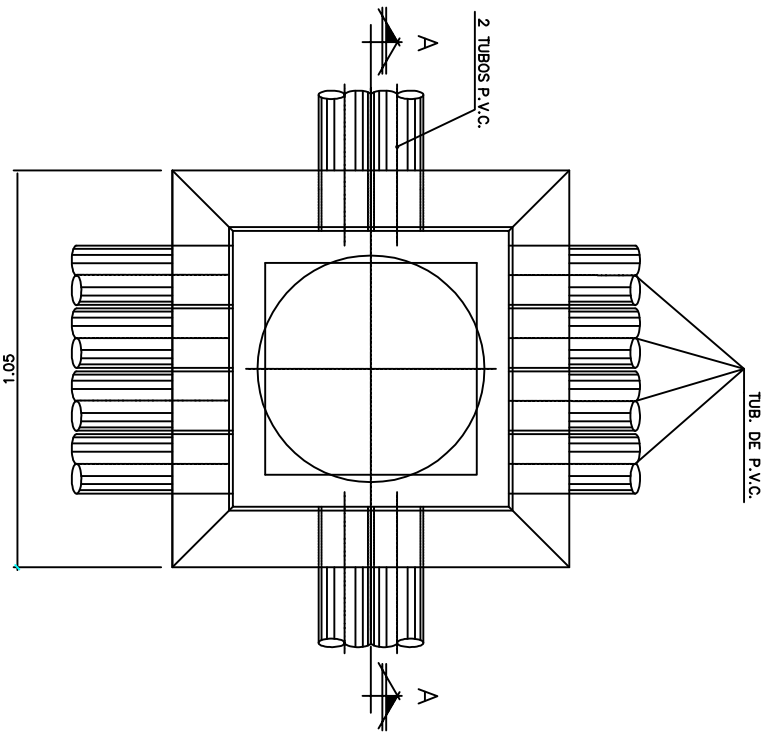

ARQUETA DE REGISTRO. (FUERZA)

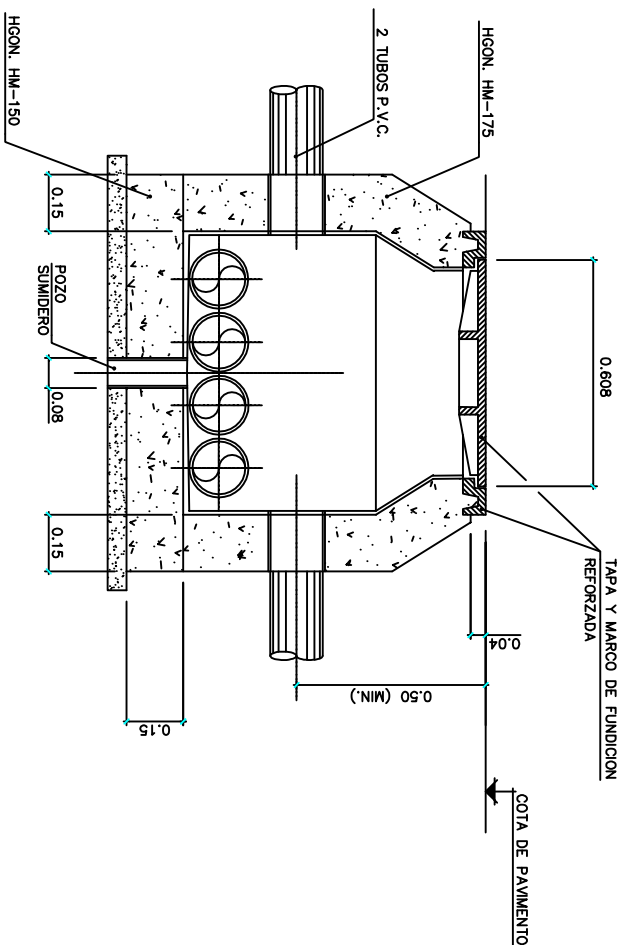

SECCION TIPO A-A



UNIVERSIDAD ESCUELA TÉCNICA SUPERIOR DE
POLITÉCNICA INGENIEROS DE CAMINOS,
DE VALENCIA CANALES Y PUERTOS



TÍTULO DEL PROYECTO:

PROYECTO DE CONSTRUCCIÓN DE UNA TERMINAL DE
DE CONTENEDORES EN LA DARSENA SUR DEL
PUERTO DE CASTELLÓN

PLANO N.º:

11

DENOMINACION DEL PLANO:

RED ELÉCTRICA.
DETALES

FECHA:

JUNIO 2015

HOLIA N.º:

5 DE 6

ESCALA:

1:20

ARZO MARTÍ, ROBERTO

DE SAN JUAN PEIRÓ, ALEJANDRO

MARTÍNEZ-BERNAL, MARTÍ, DIEGO

PONCE NUEVALOS, F. ROBERTO

TUTOR:

CERDA GARCIA DE LEONARDO, VICENTE