
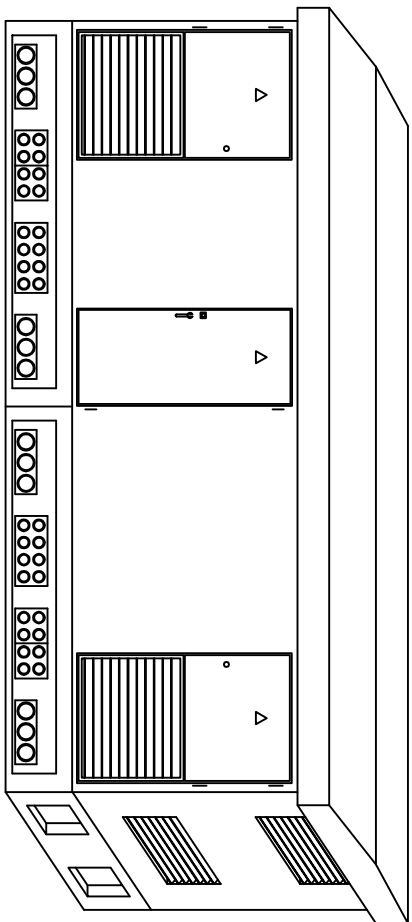
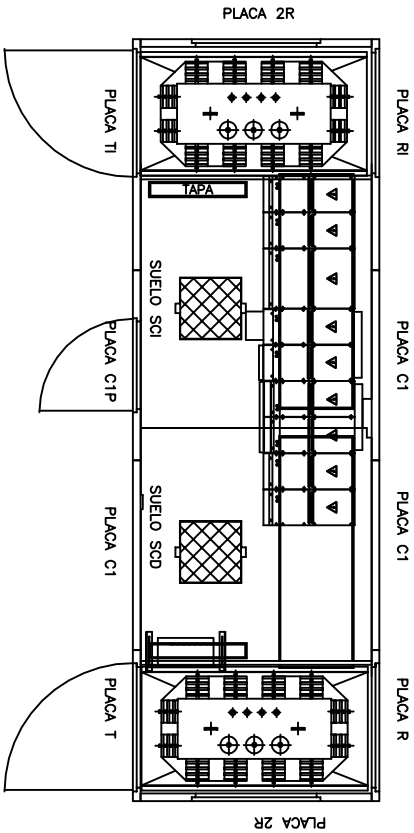


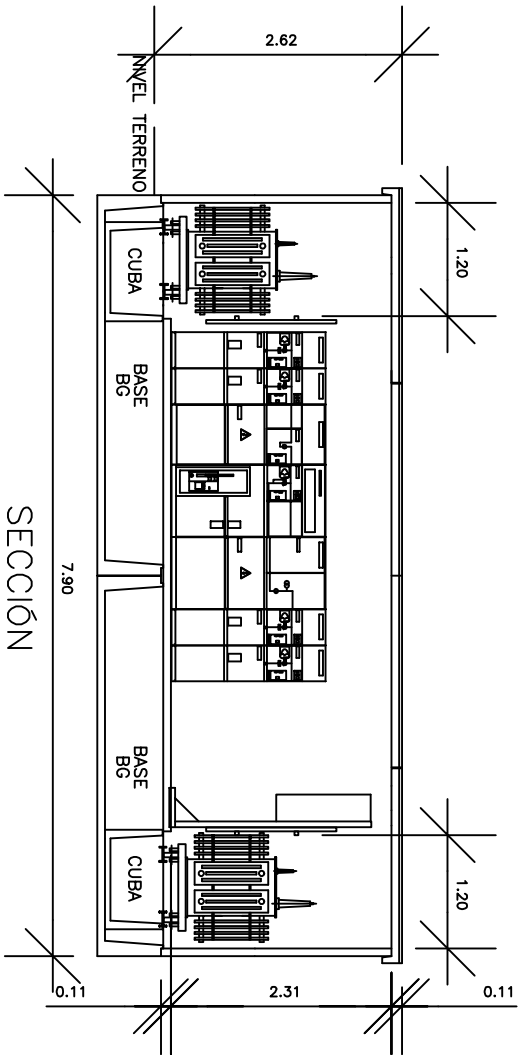

PERSPECTIVA
EXISTEN EN LA PARTE POSTERIOR Y SIMETRICAMENTE
IDENTICOS PASOS DE CABLES.

 UNIVERSIDAD ESCUELA TÉCNICA SUPERIOR DE POLITÉCNICA INGENIEROS DE CAMINOS, DE VALENCIA CANALES Y PUERTOS 			
TÍTULO DEL PROYECTO: PROYECTO DE CONSTRUCCIÓN DE UNA TERMINAL DE DE CONTENEDORES EN LA DARSENA SUR DEL PUERTO DE CASTELLÓN			
PLANO N.º: 11	DENOMINACION DEL PLANO: RED ELÉCTRICA. CENTRO DE TRANSFORMACIÓN	FECHA: JUNIO 2015	
HOLIA N.º: 6 DE 6		ESCALA: 1:80	
ARZO MARTÍ, ROBERTO		DE SAN JUAN PEIRÓ, ALEJANDRO	
MARTÍNEZ-BERNAL MARTÍ, DIEGO	PONCE NUEVALOS, F. ROBERTO		
TUTOR: CERDA GARCÍA DE LEONARDO, VICENTE			