




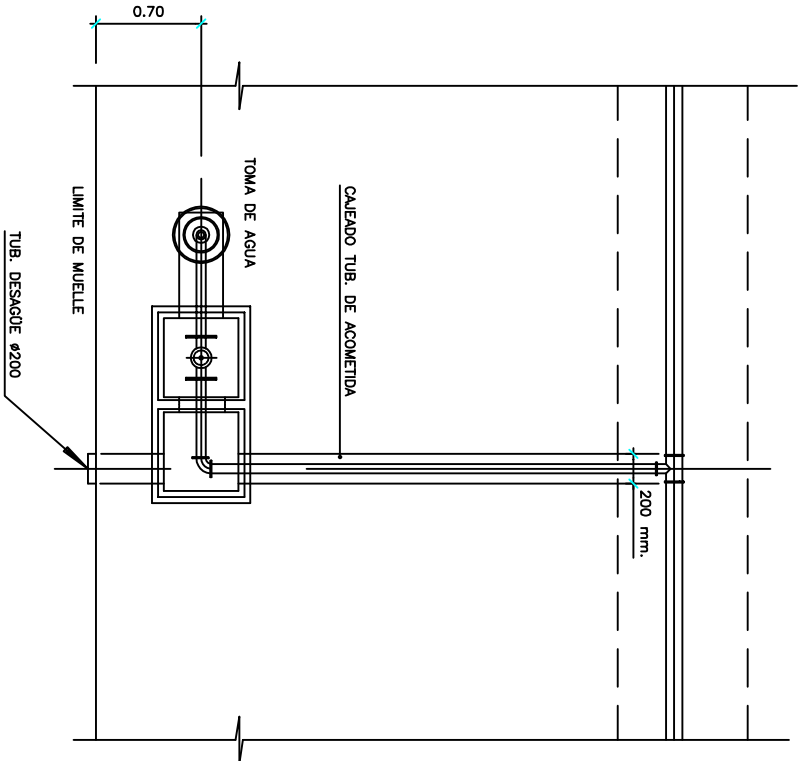


TOMA DE AGUA PARA BUQUES
ESCALA 1:50

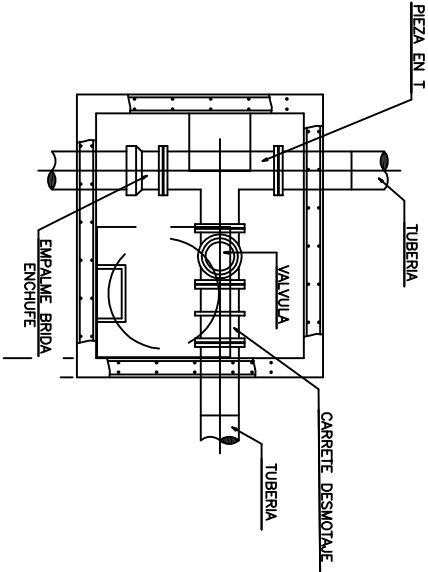


PLANTA TIPO

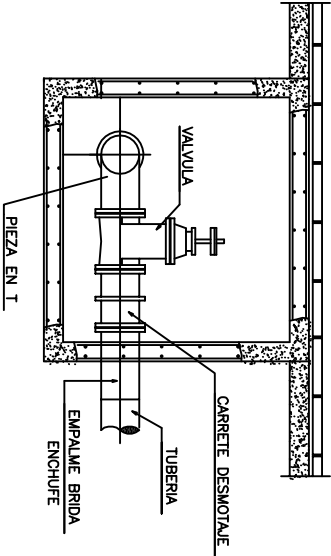


SECCION TIPO
ARQUETA – VALVULA DERIVACION
ESCALA 1:40

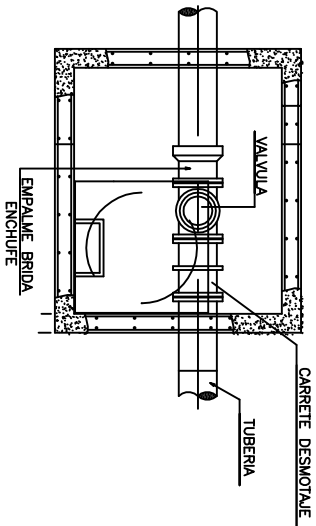

PLANTA TIPO

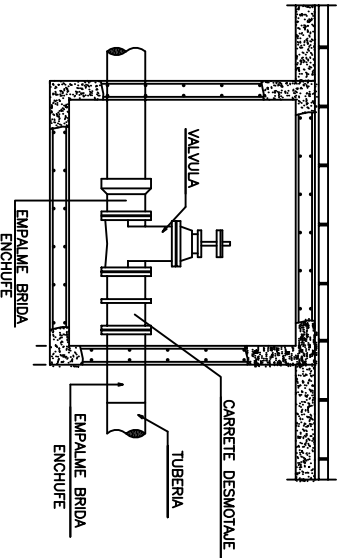

SECCION TIPO
ARQUETA – VALVULA CONEXION
ESCALA 1:40

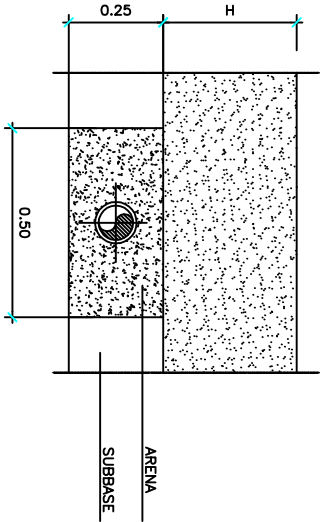

SECCION TIPO EN ZANJA
ESCALA 1:20

 UNIVERSIDAD ESCUELA TÉCNICA SUPERIOR DE POLITÉCNICA INGENIEROS DE CAMINOS, DE VALENCIA CANALES Y PUERTOS 			
TÍTULO DEL PROYECTO: PROYECTO DE CONSTRUCCIÓN DE UNA TERMINAL DE DE CONTENEDORES EN LA DARSENA SUR DEL PUERTO DE CASTELLÓN			
PLANO N.º: 12	DENOMINACION DEL PLANO: RED DE ABASTECIMIENTO Y RED CONTRA INCENDIOS.		FECHA: JUNIO 2015
Hoja N.º: 4 DE 5	DETALLES RED A.P.		ESCALA: VARIAS
ARZO MARTÍ, ROBERTO		DE SAN JUAN PEIRÓ, ALEJANDRO	
MARTÍNEZ-BERNAL, MARTÍ, DIEGO		PONCE NUEVALOS, F. ROBERTO	
TUTOR: CERDA GARCIA DE LEONARDO, VICENTE			